

Gevelsteen
volgens materiaalstaat
dikformaat: 210x100x65m

NB: geen geperforeerde stenen in het zicht

Koppenmaat
Nadere uitwerking

Lagenmaat
3000 / 40 = 75mm
aanvang lagenmaat
bovenkant (b.k.) steen = 15- b.k. vloerafwerking

Voegen
minimaal 10mm verdiept, doorgestreken

Peil = 0 = b.k. afgewerkte vloer inkom = 4,12m+ NAP

Maatvoering
Alle maatvoering in mm, tenzij anders
vermeld

Stadsbouwgroep "Minidorp in de stad", Stadswerven Dordrecht


OPDRACHTGEVER: Stichting Minidorp in de stad

De Nijl Architecten bv


Sint-Jobsweg 30 3024 EJ Rotterdam tlf +32 10 2829930 mail@denijl.nl www.denijl.nl

Principedetails


Formaat	Schaal	Project Arch.	Datum	Gewijzigd	Proj.nr.	Fase	Tekeningnr.
A3	1:5	E.v.V.	16.03.2018	01.06.2018	451	DO	4.01

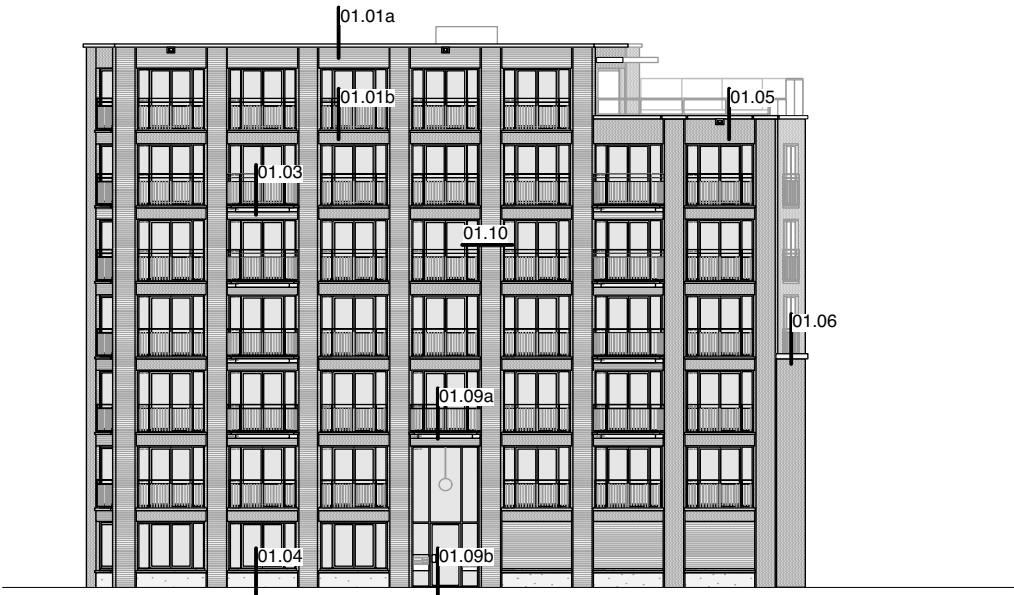

NOORDGEVEL

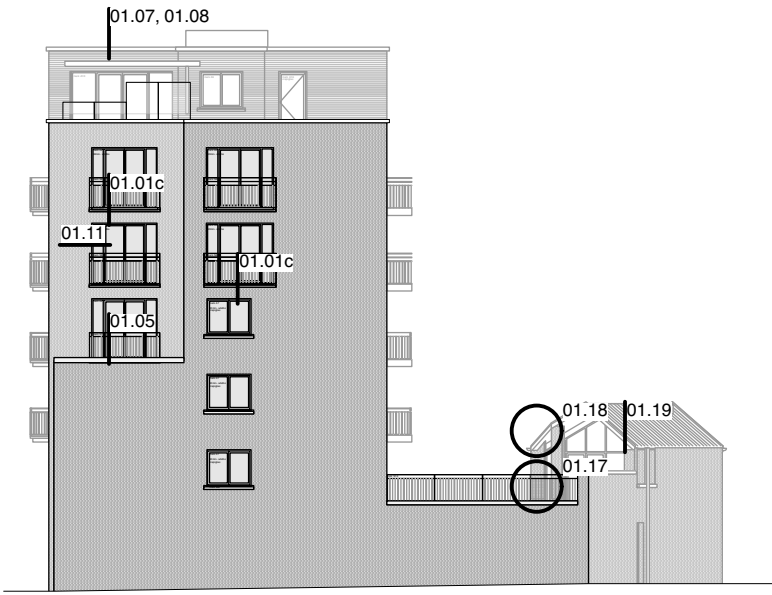


WESTGEVEL

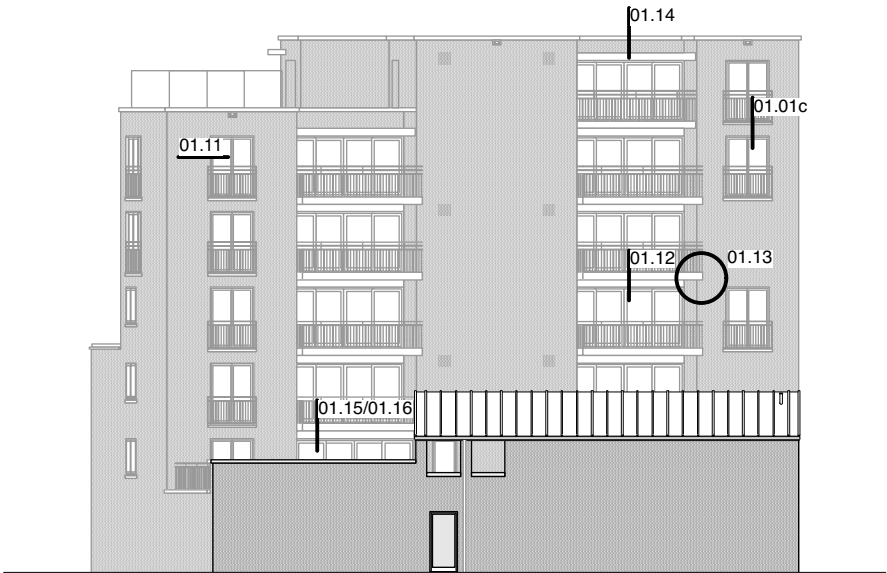


ZUIDGEVEL




OOSTGEVEL

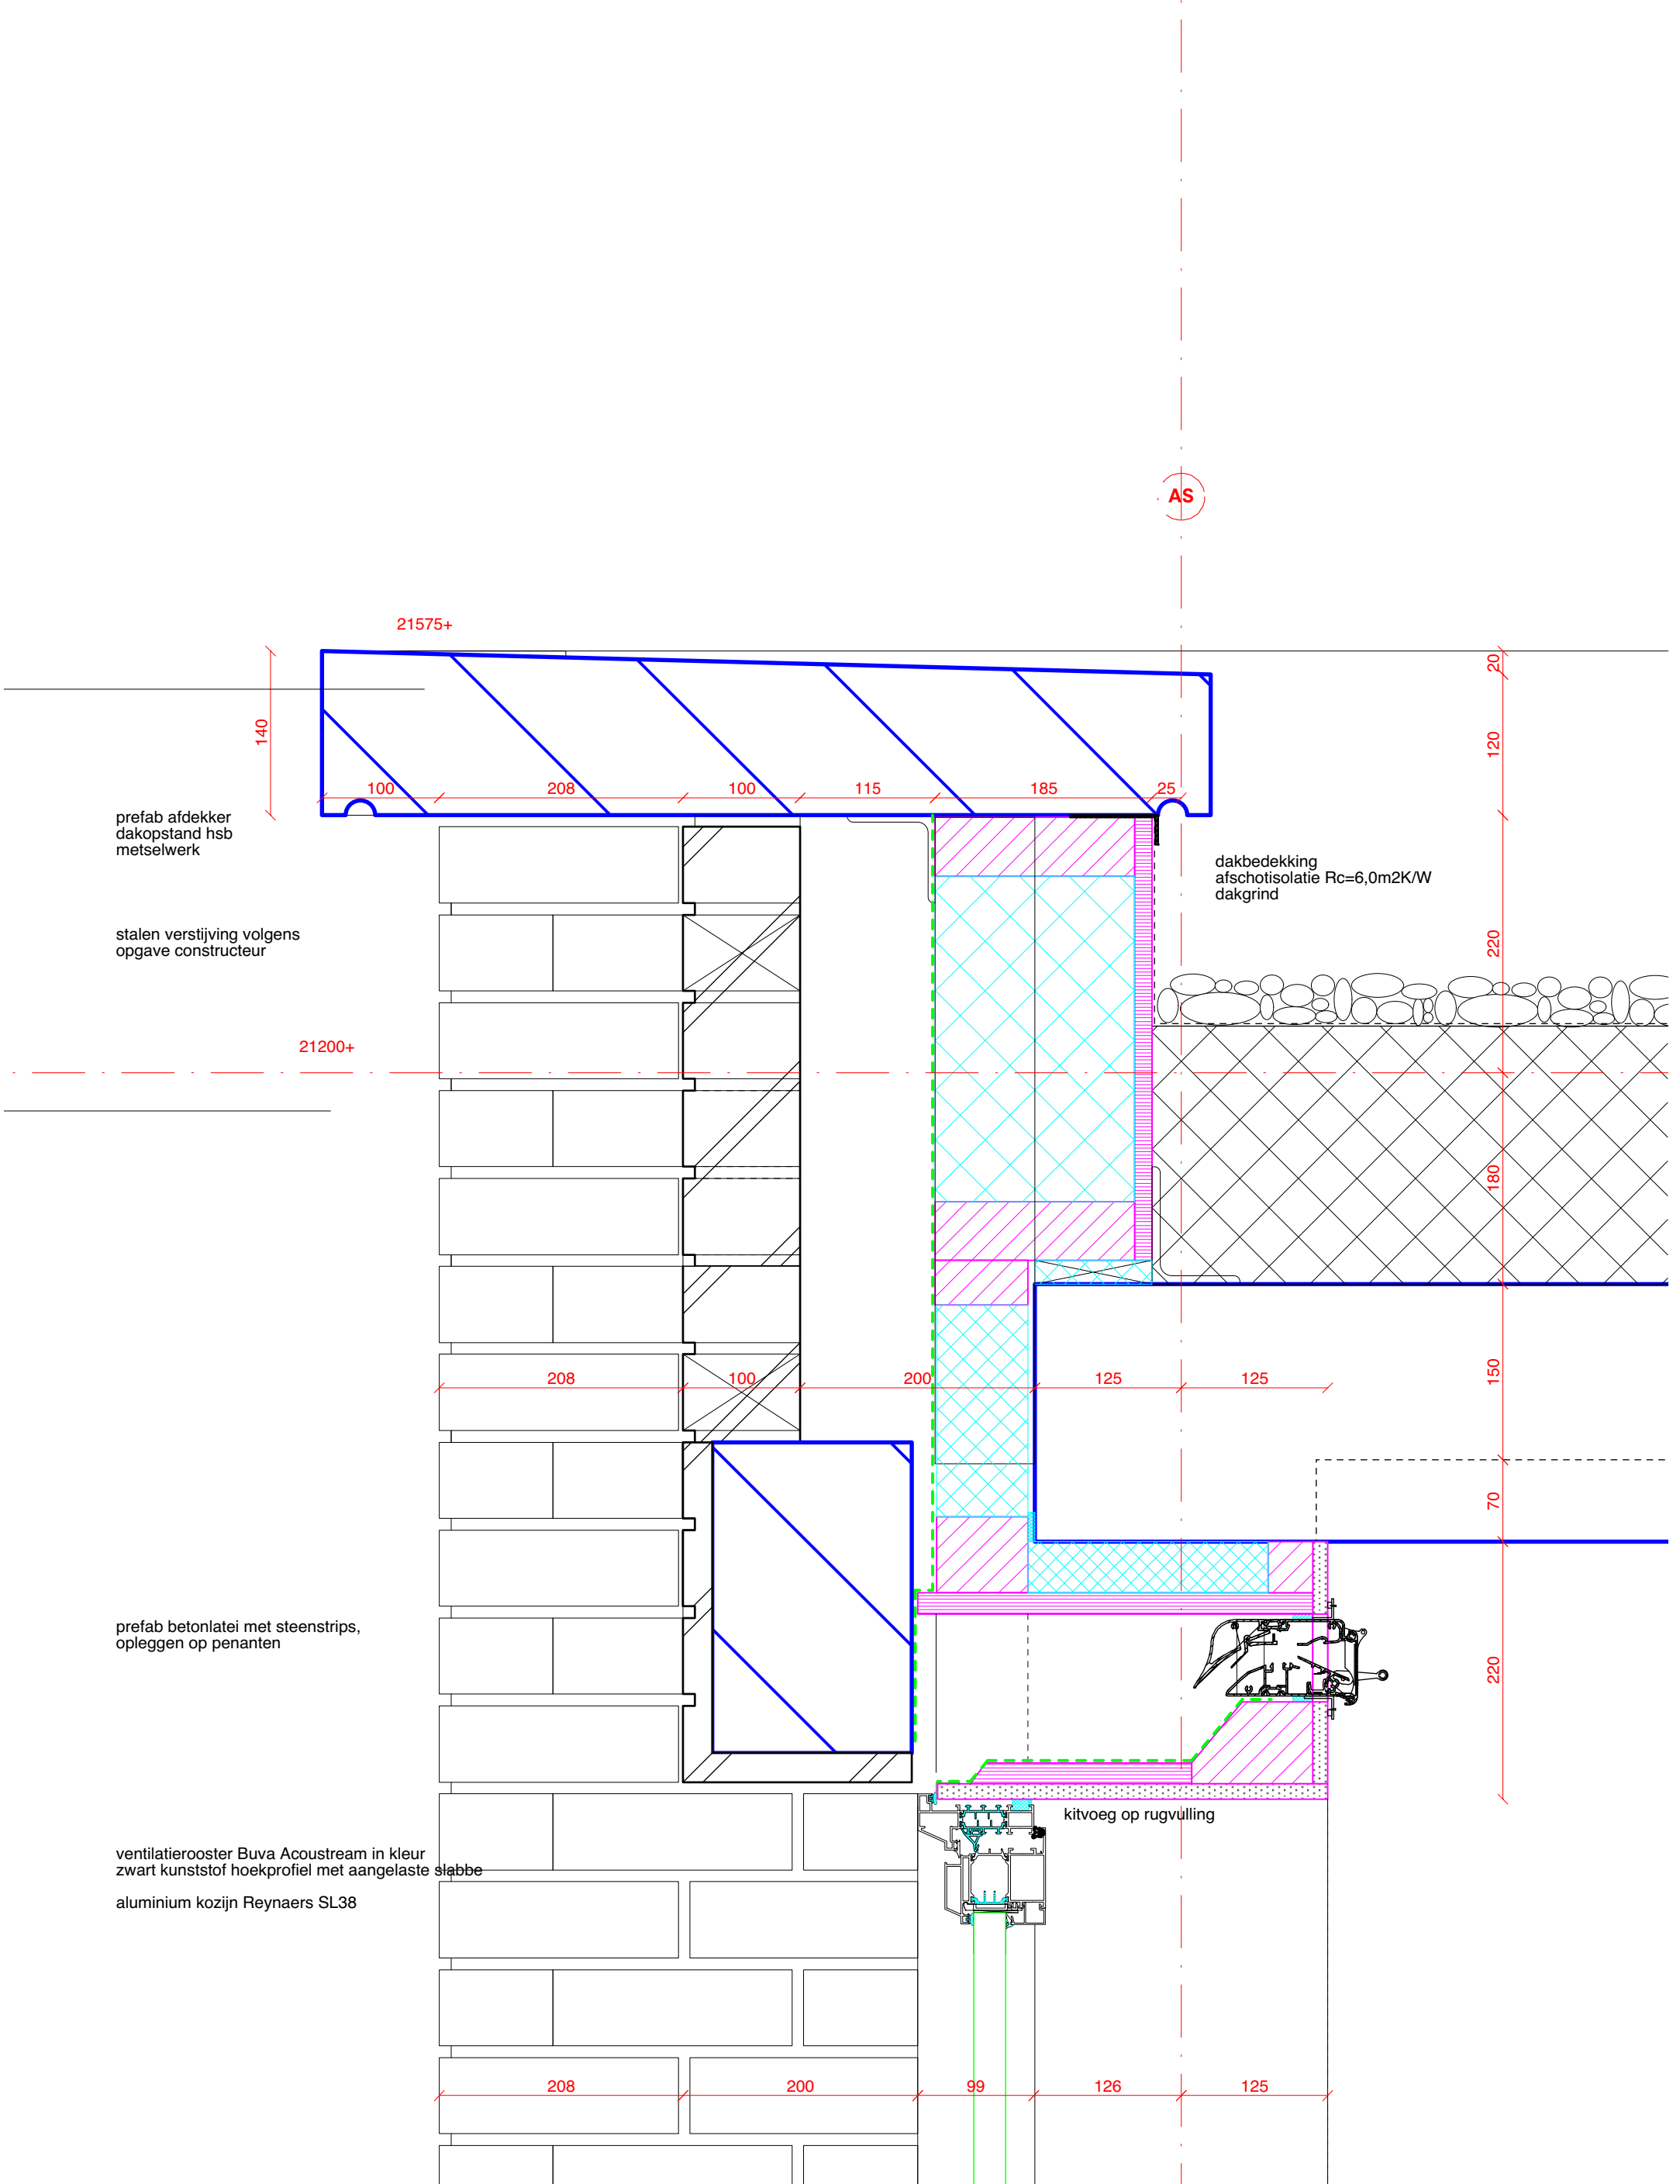

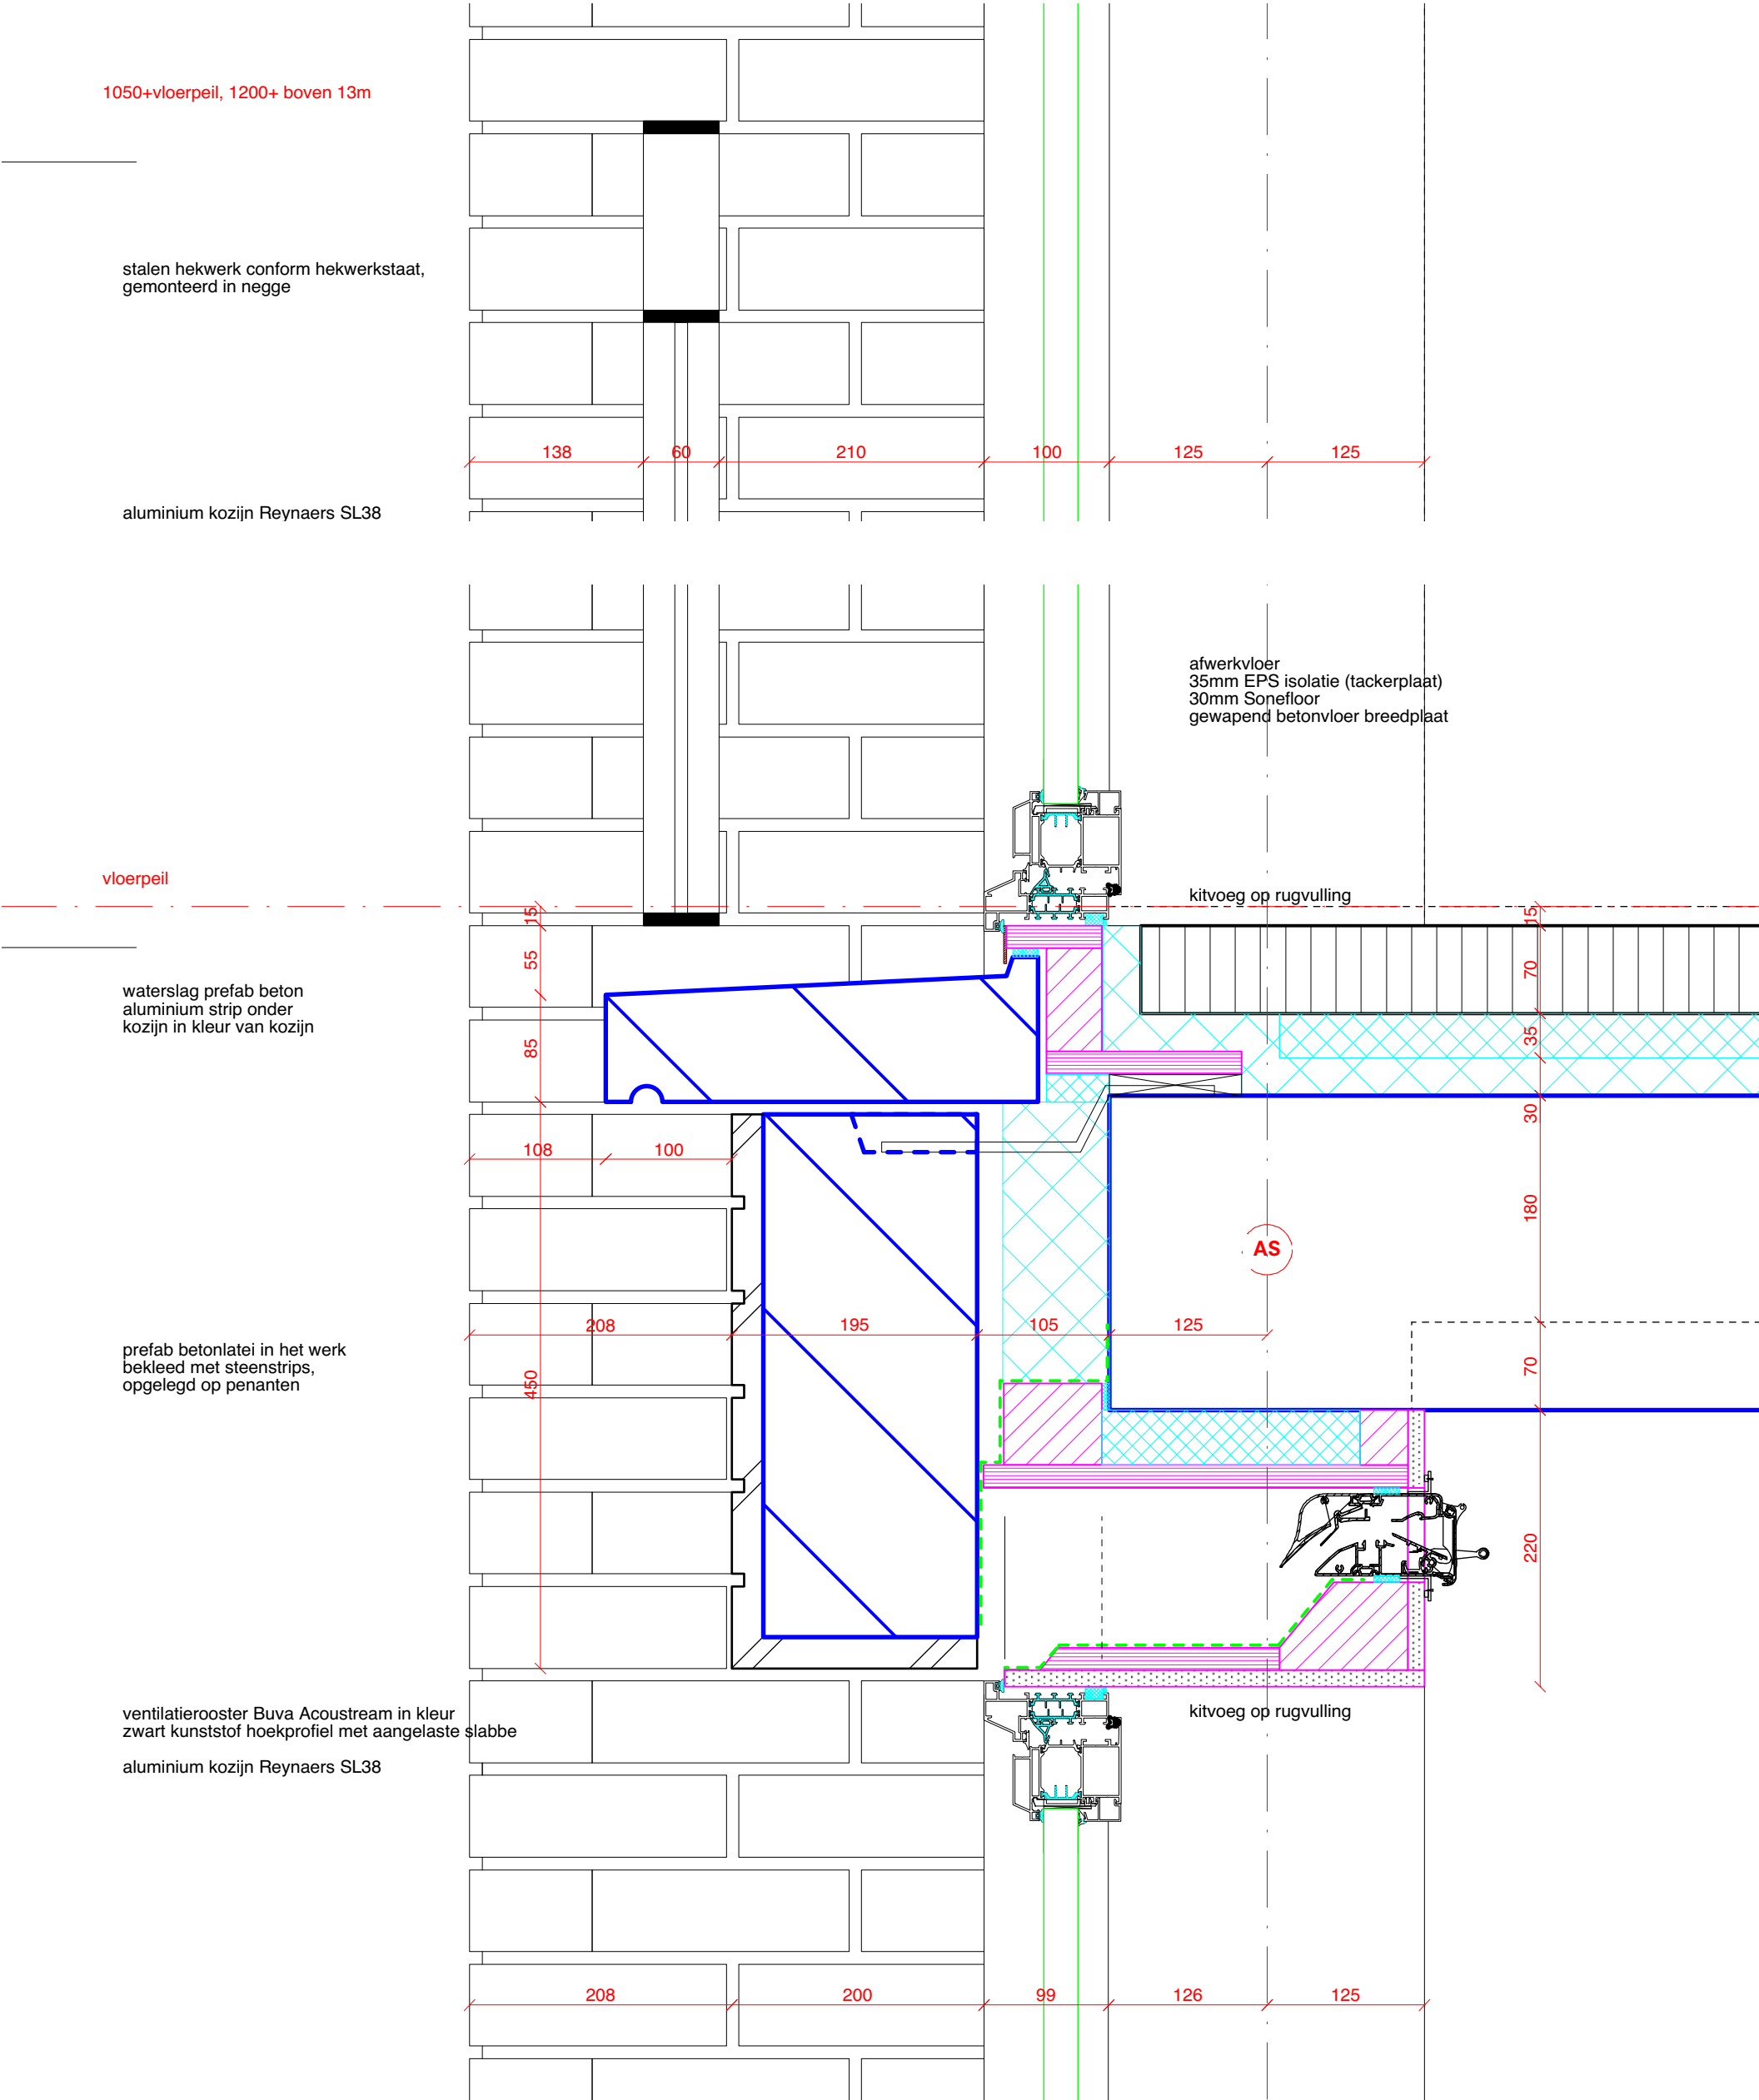

1050+-vloerpeil, 1200+ boven 13m

stalen hekwerk
conform hekwerkstaat,
gemonteerd in negge

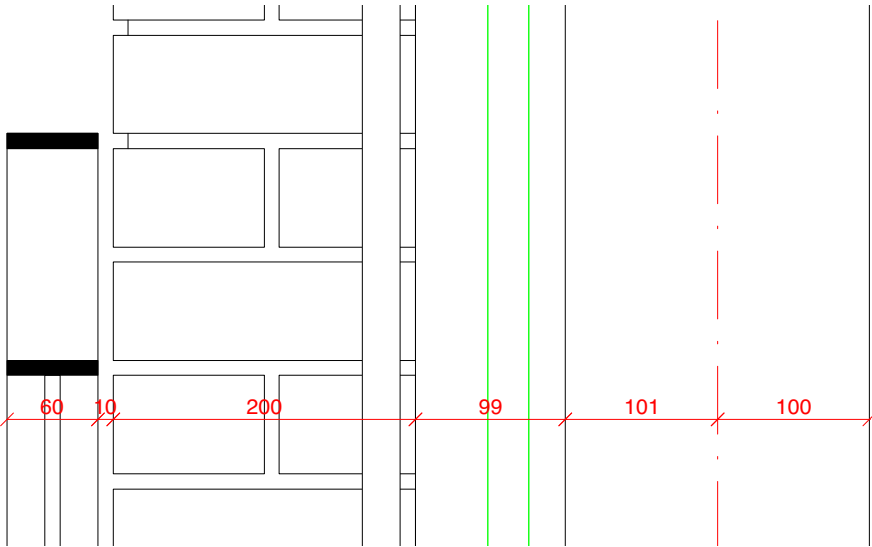

afwerkvloer
35mm EPS isolatie (tackerplaat)
30mm Sonefloor
gewapend betonvloer breedplaat


kitvoeg op rugvulling


vloerpeil


waterslag prefab beton
aluminium strip onder
kozijn in kleur van kozijn


latei gewapend metselwerk
d.m.v. Murfor Spacer RND/E-50
met Murfor LHK/S-40
lateihaken in elke stootvoeg


ventilatioerooster Buva Acoustream in kleur
zwart kunststof hoekprofiel met aangelaste slabbe
aluminium kozijn Reynaers SL38
zonwering screen, kleur geccoat

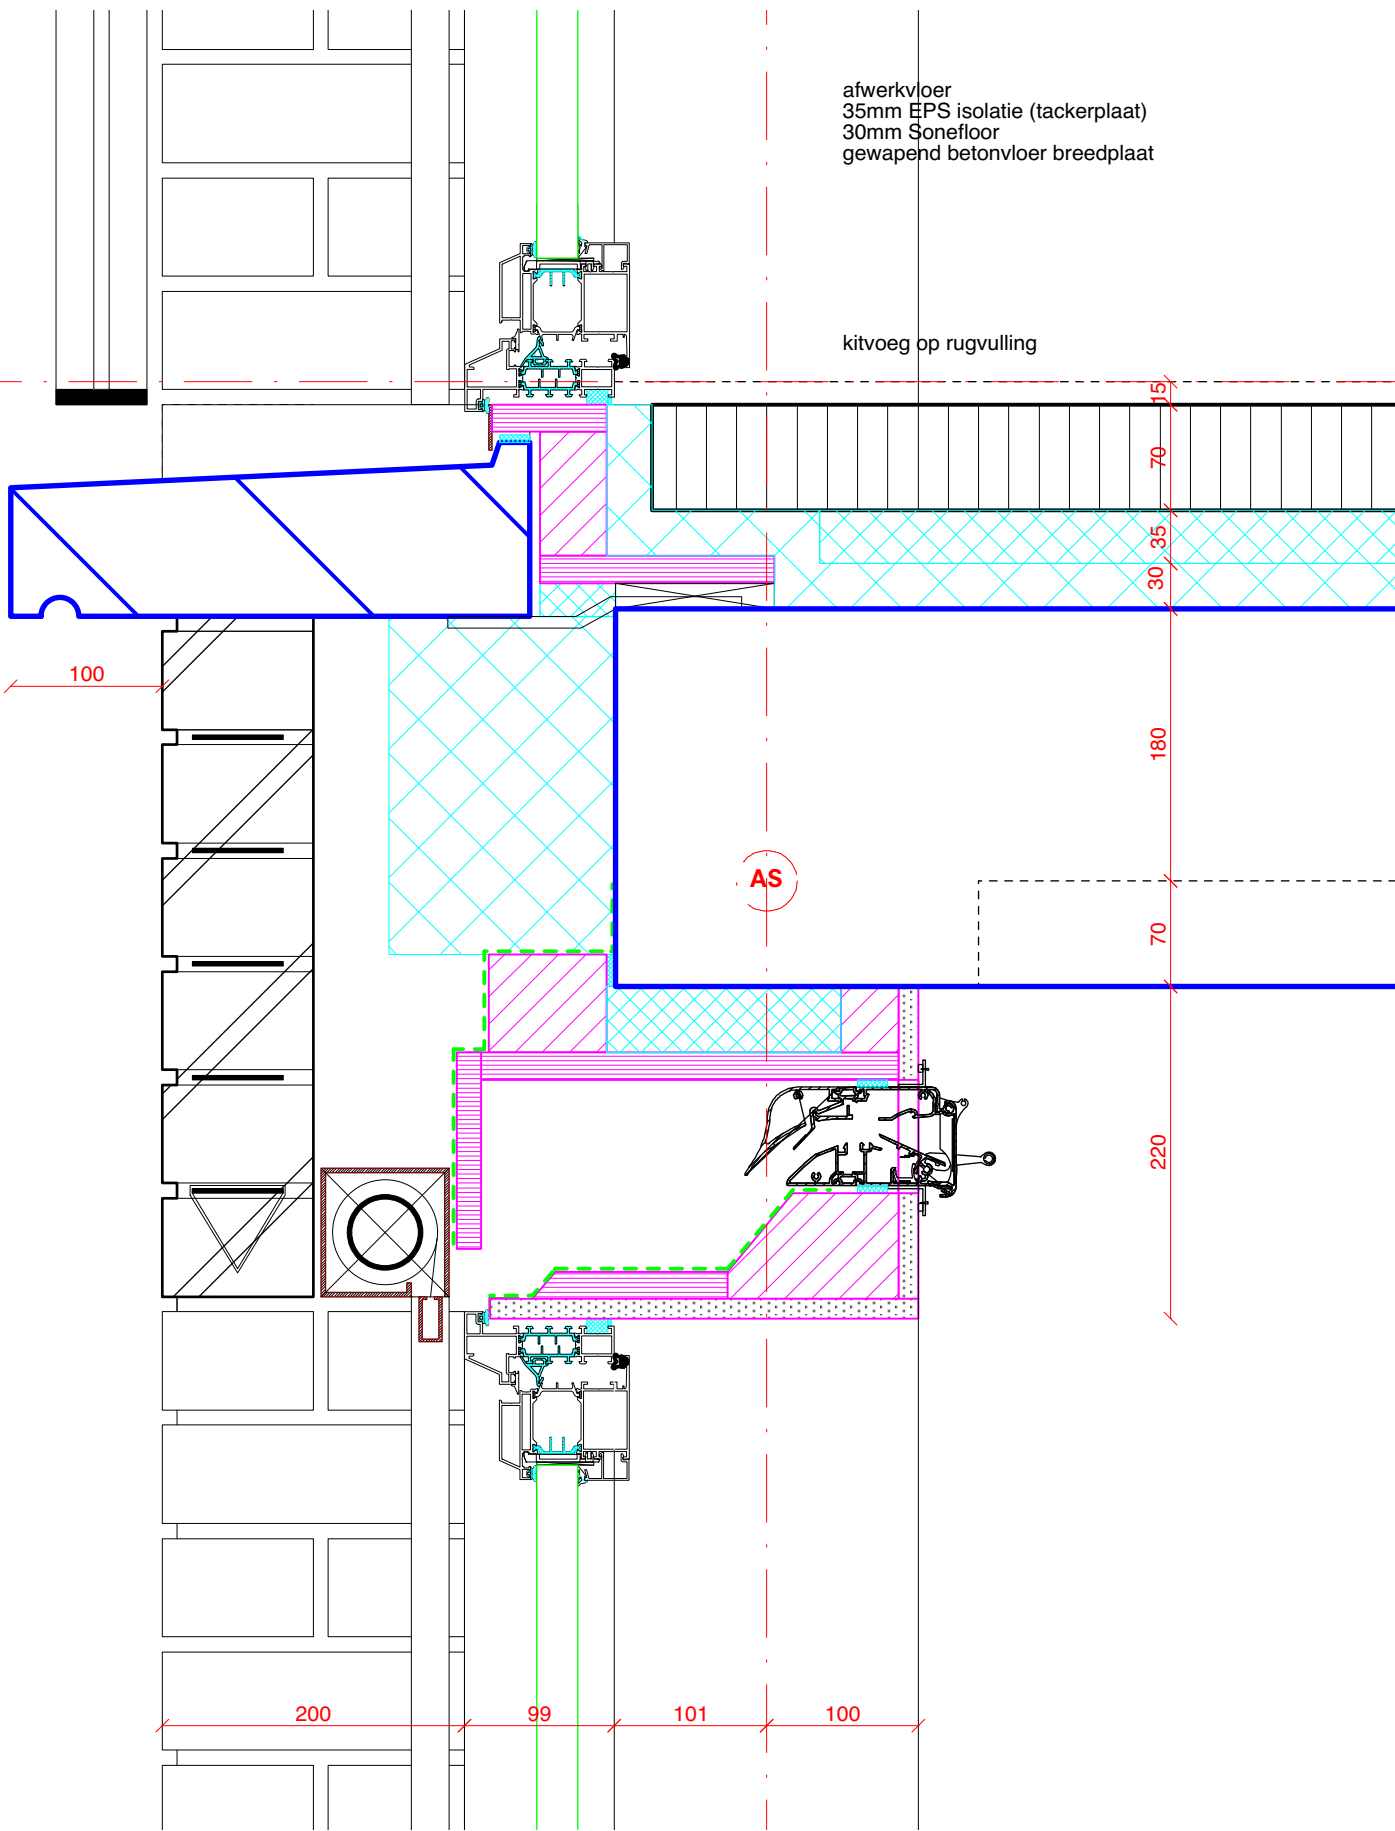


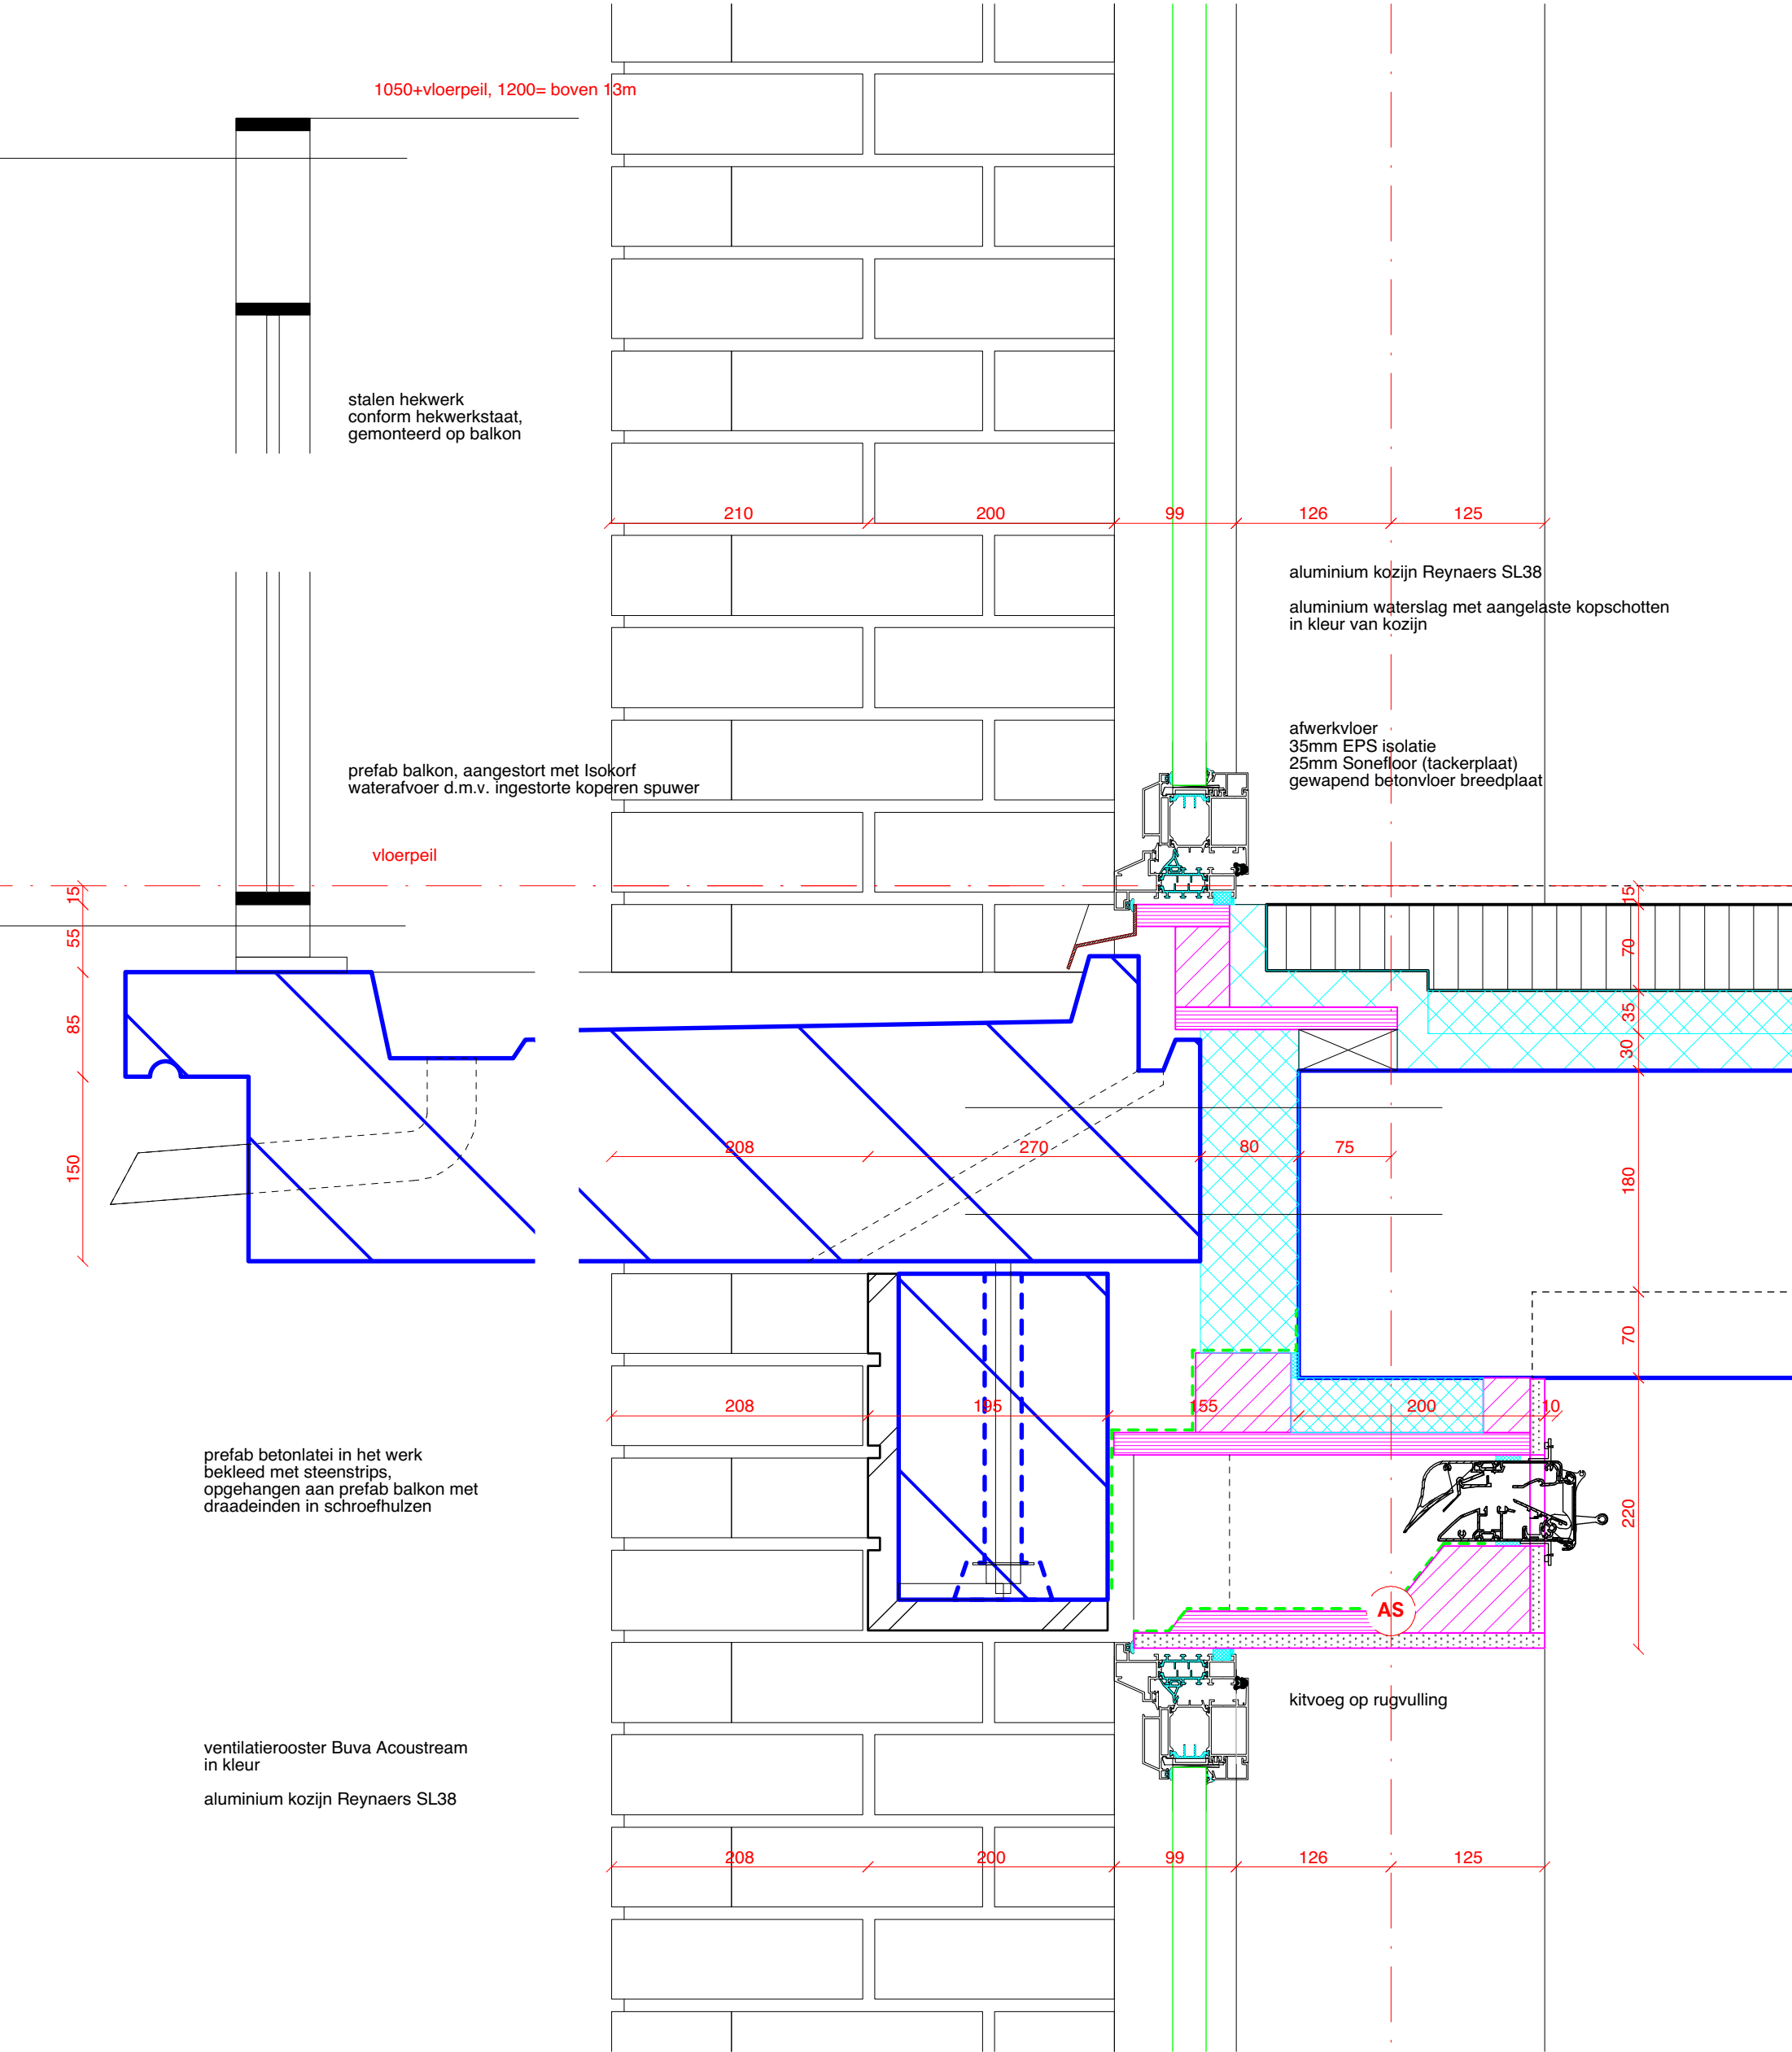


 


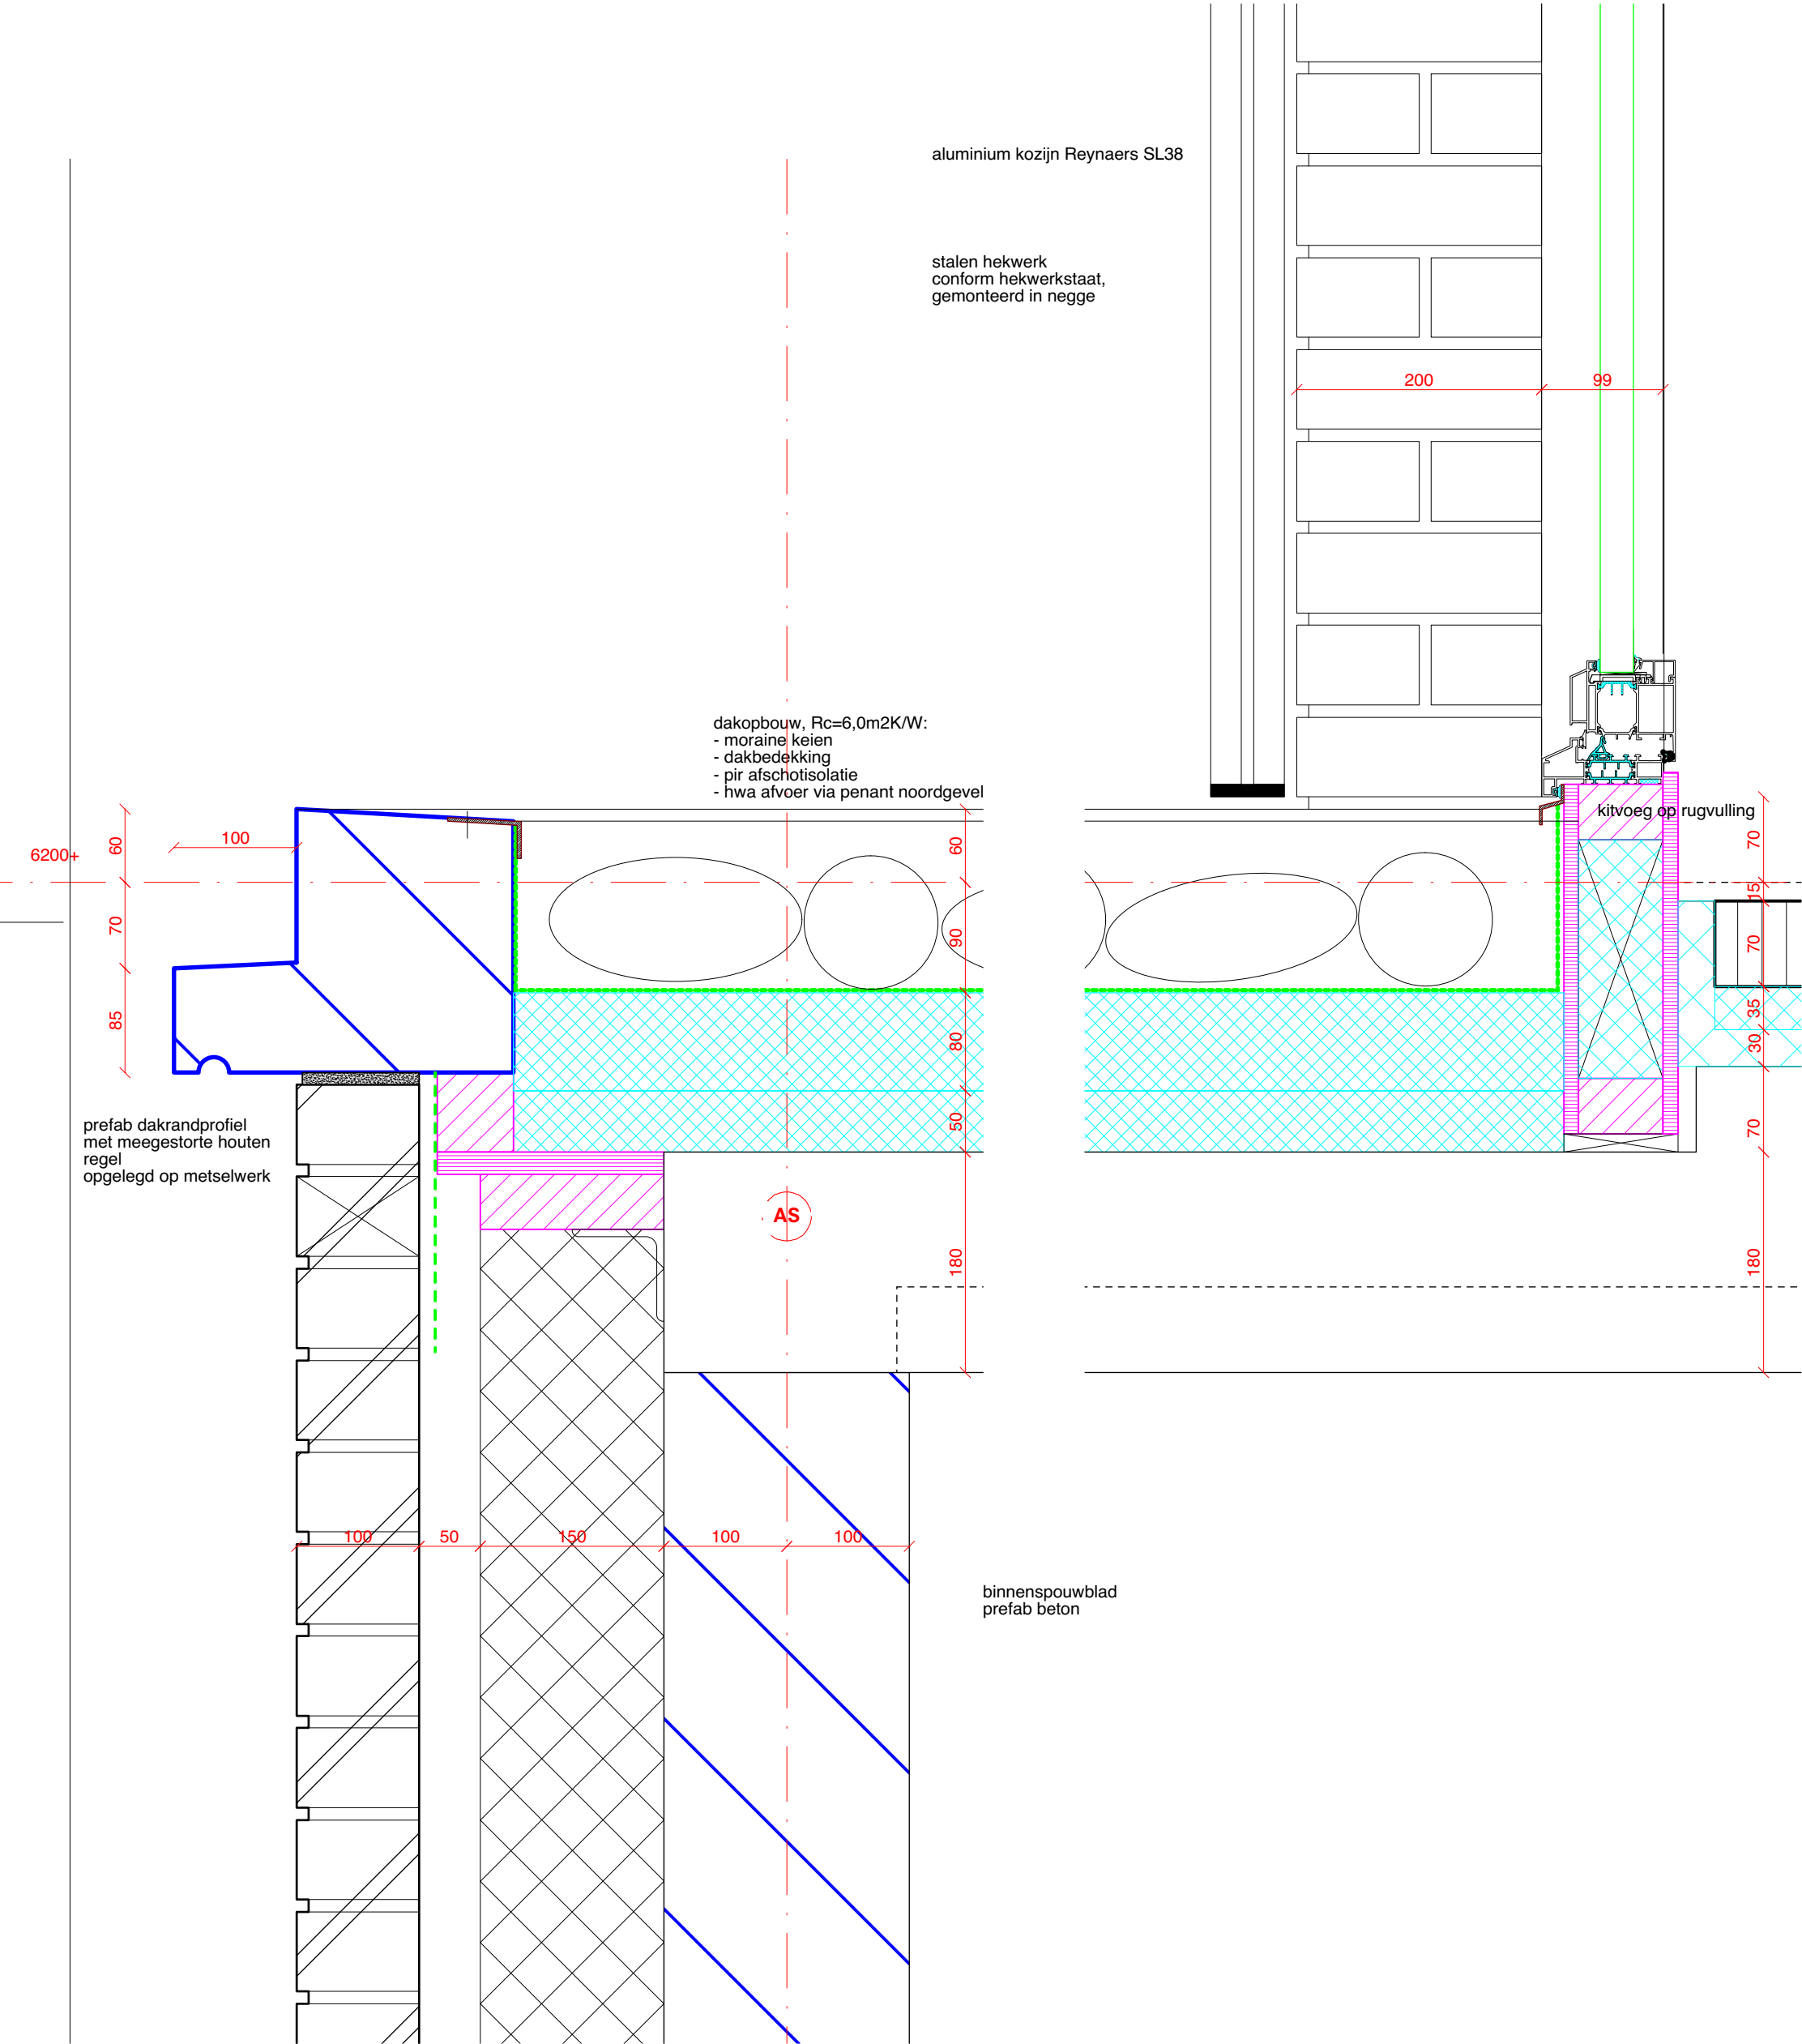


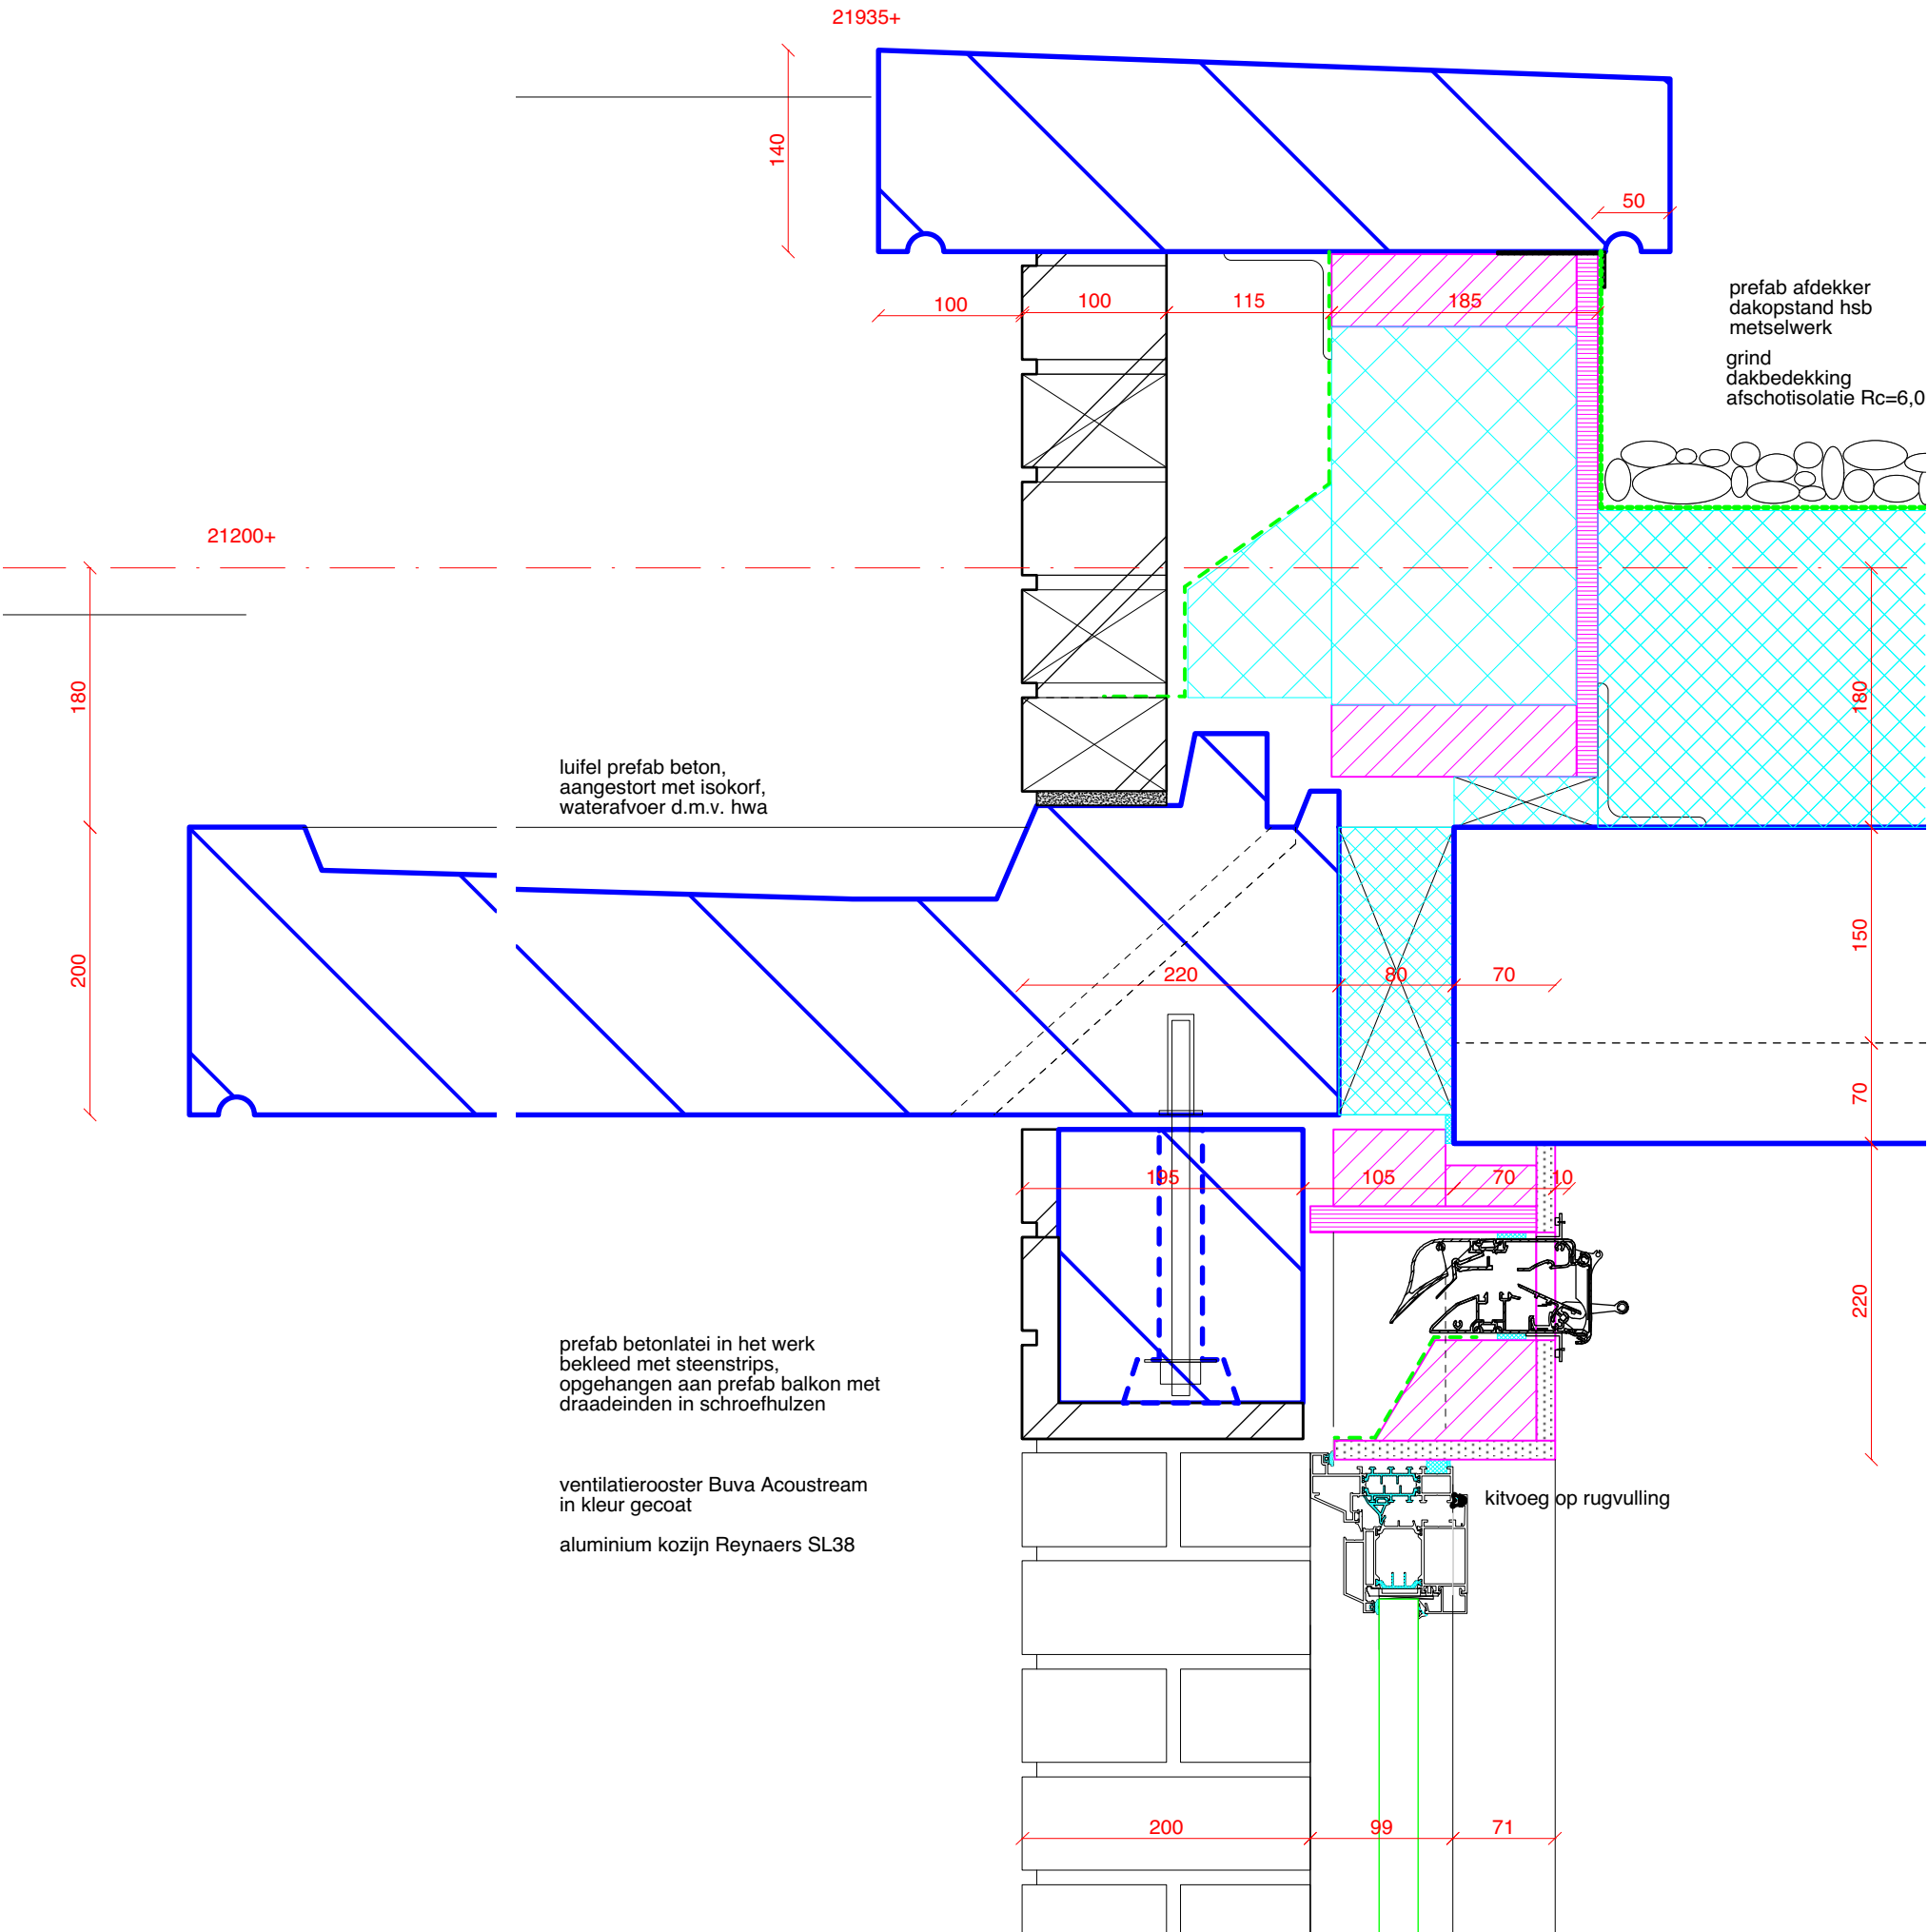


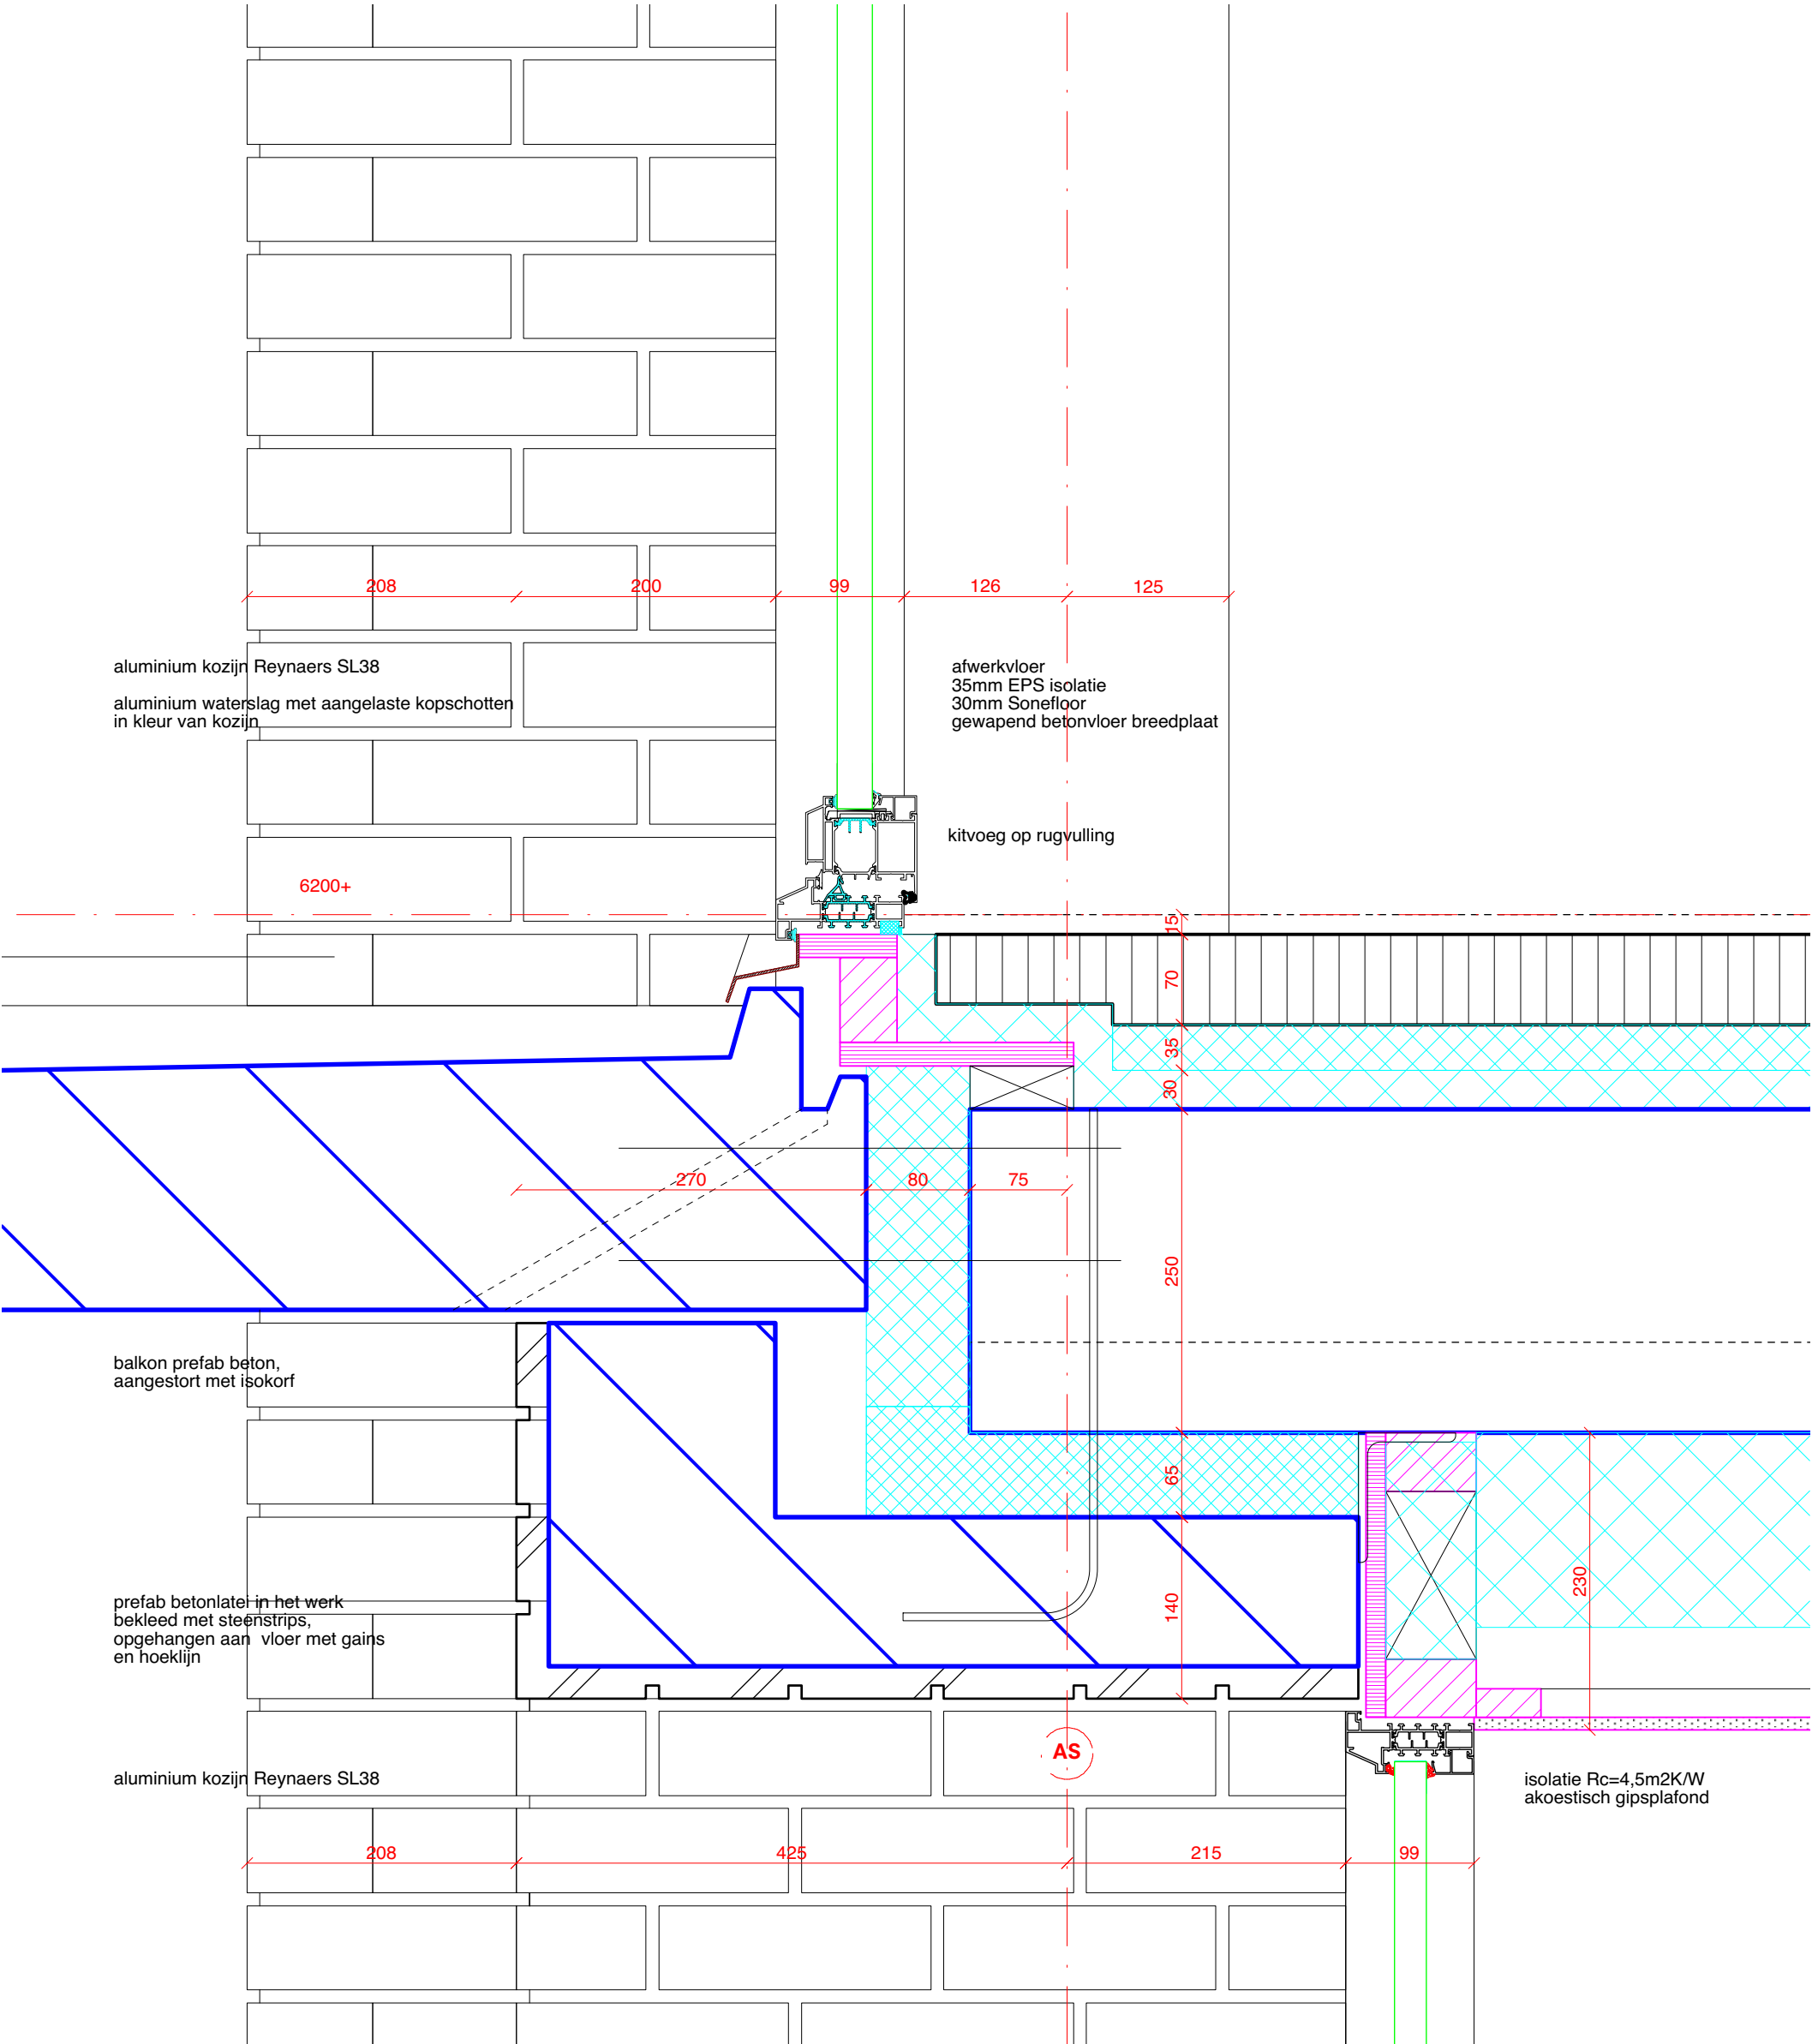


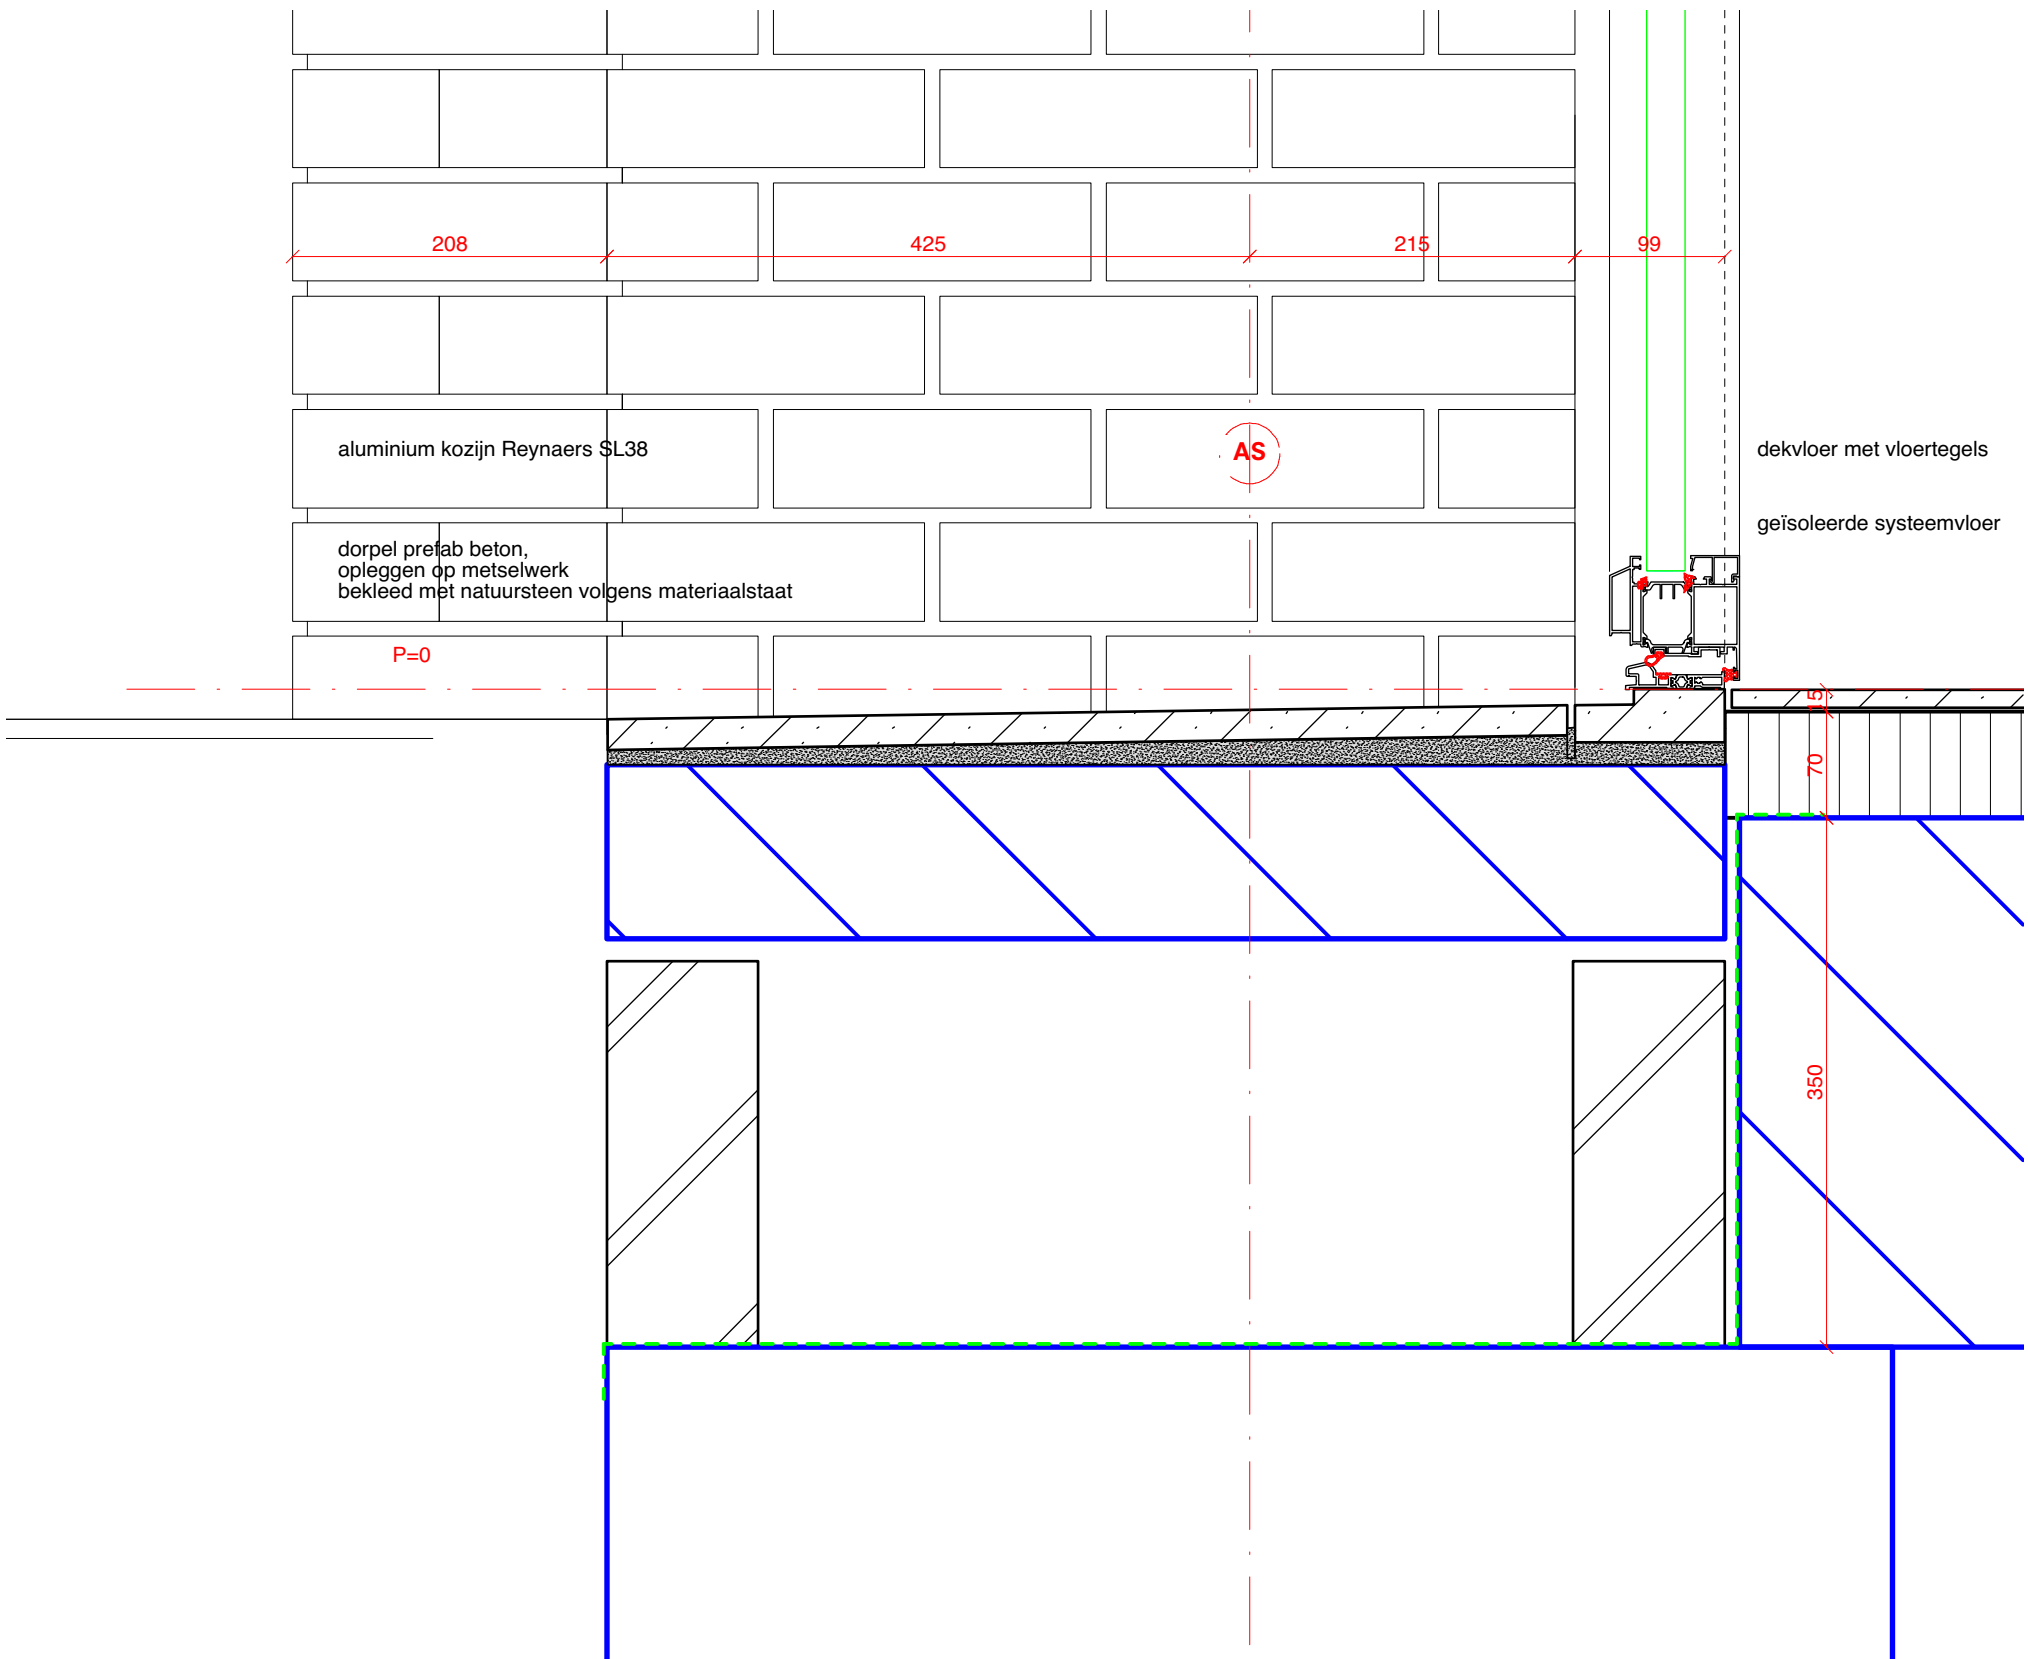


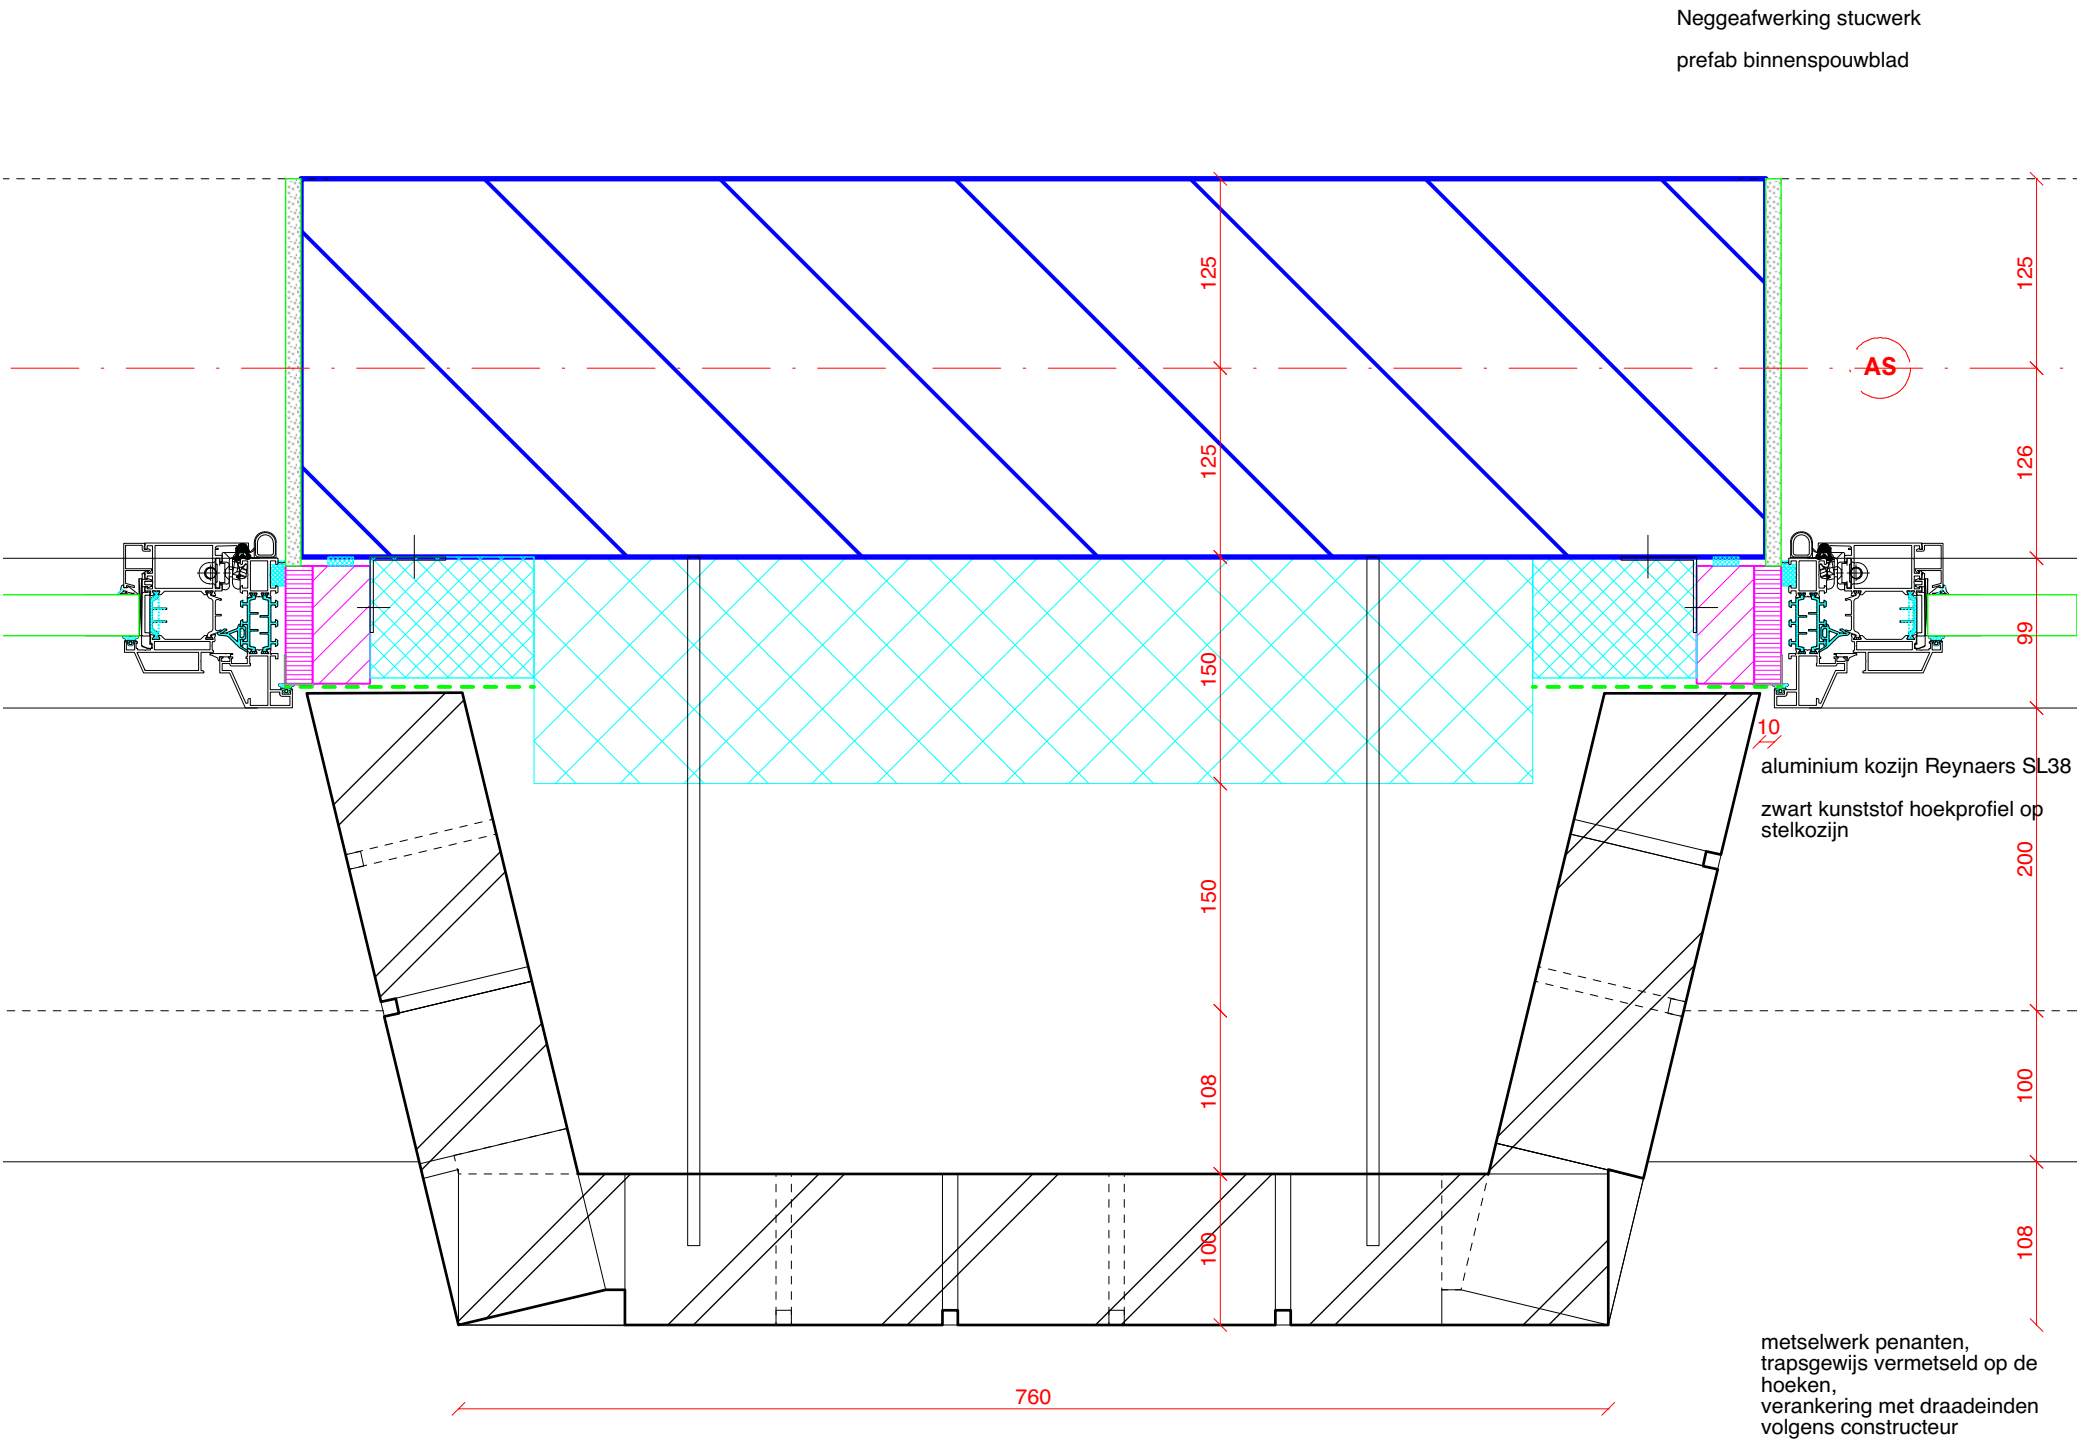


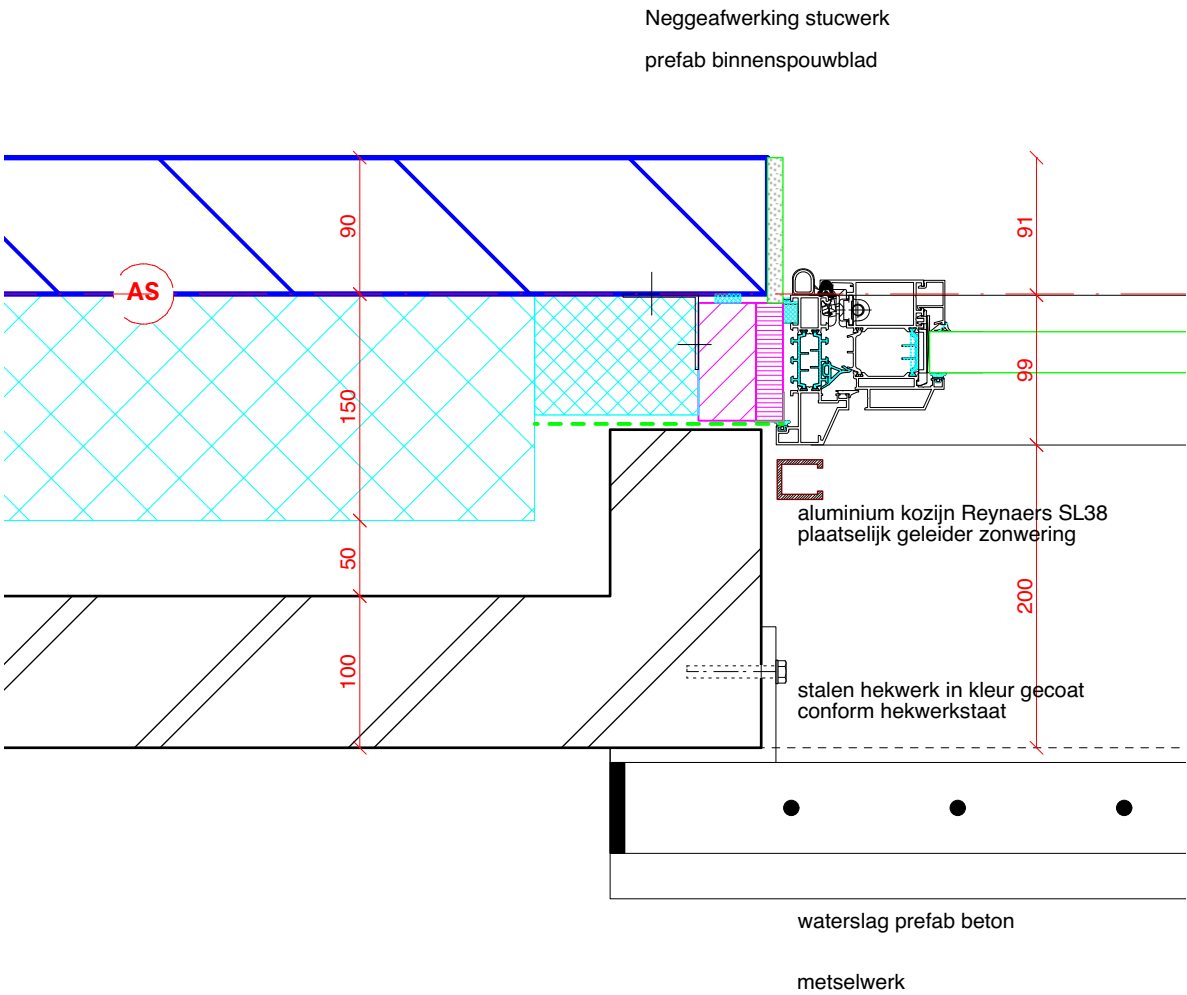


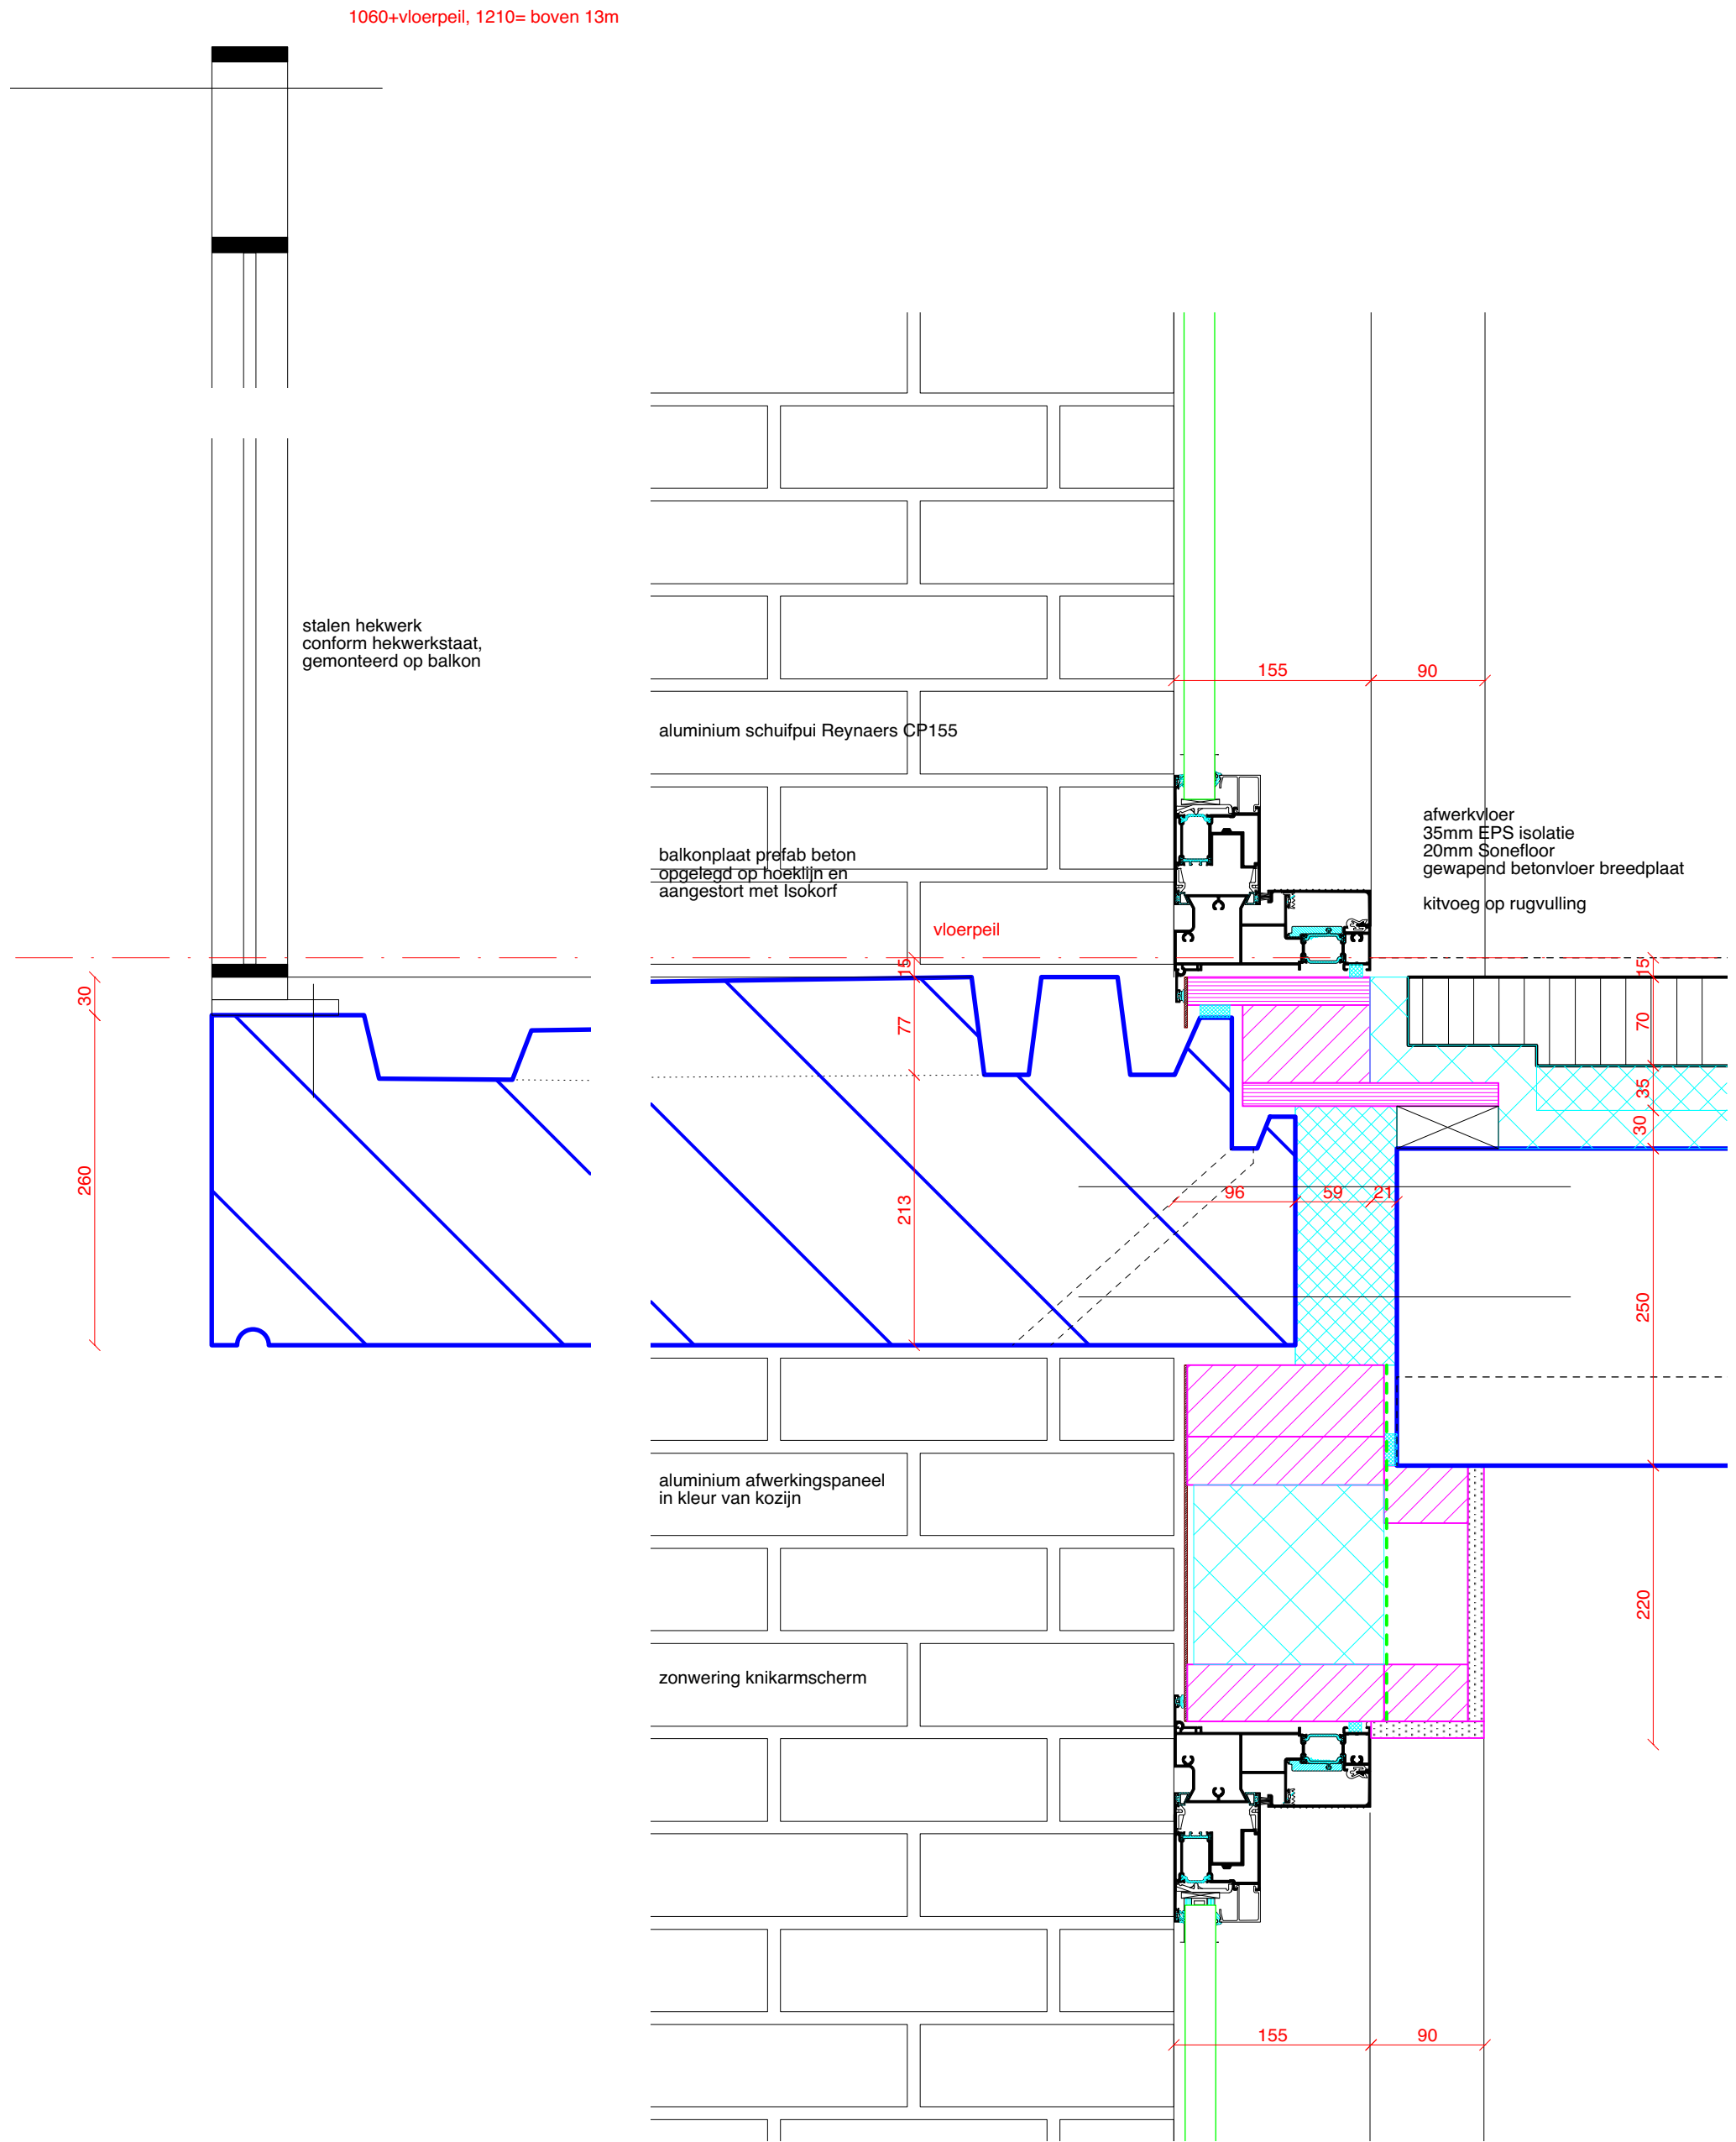


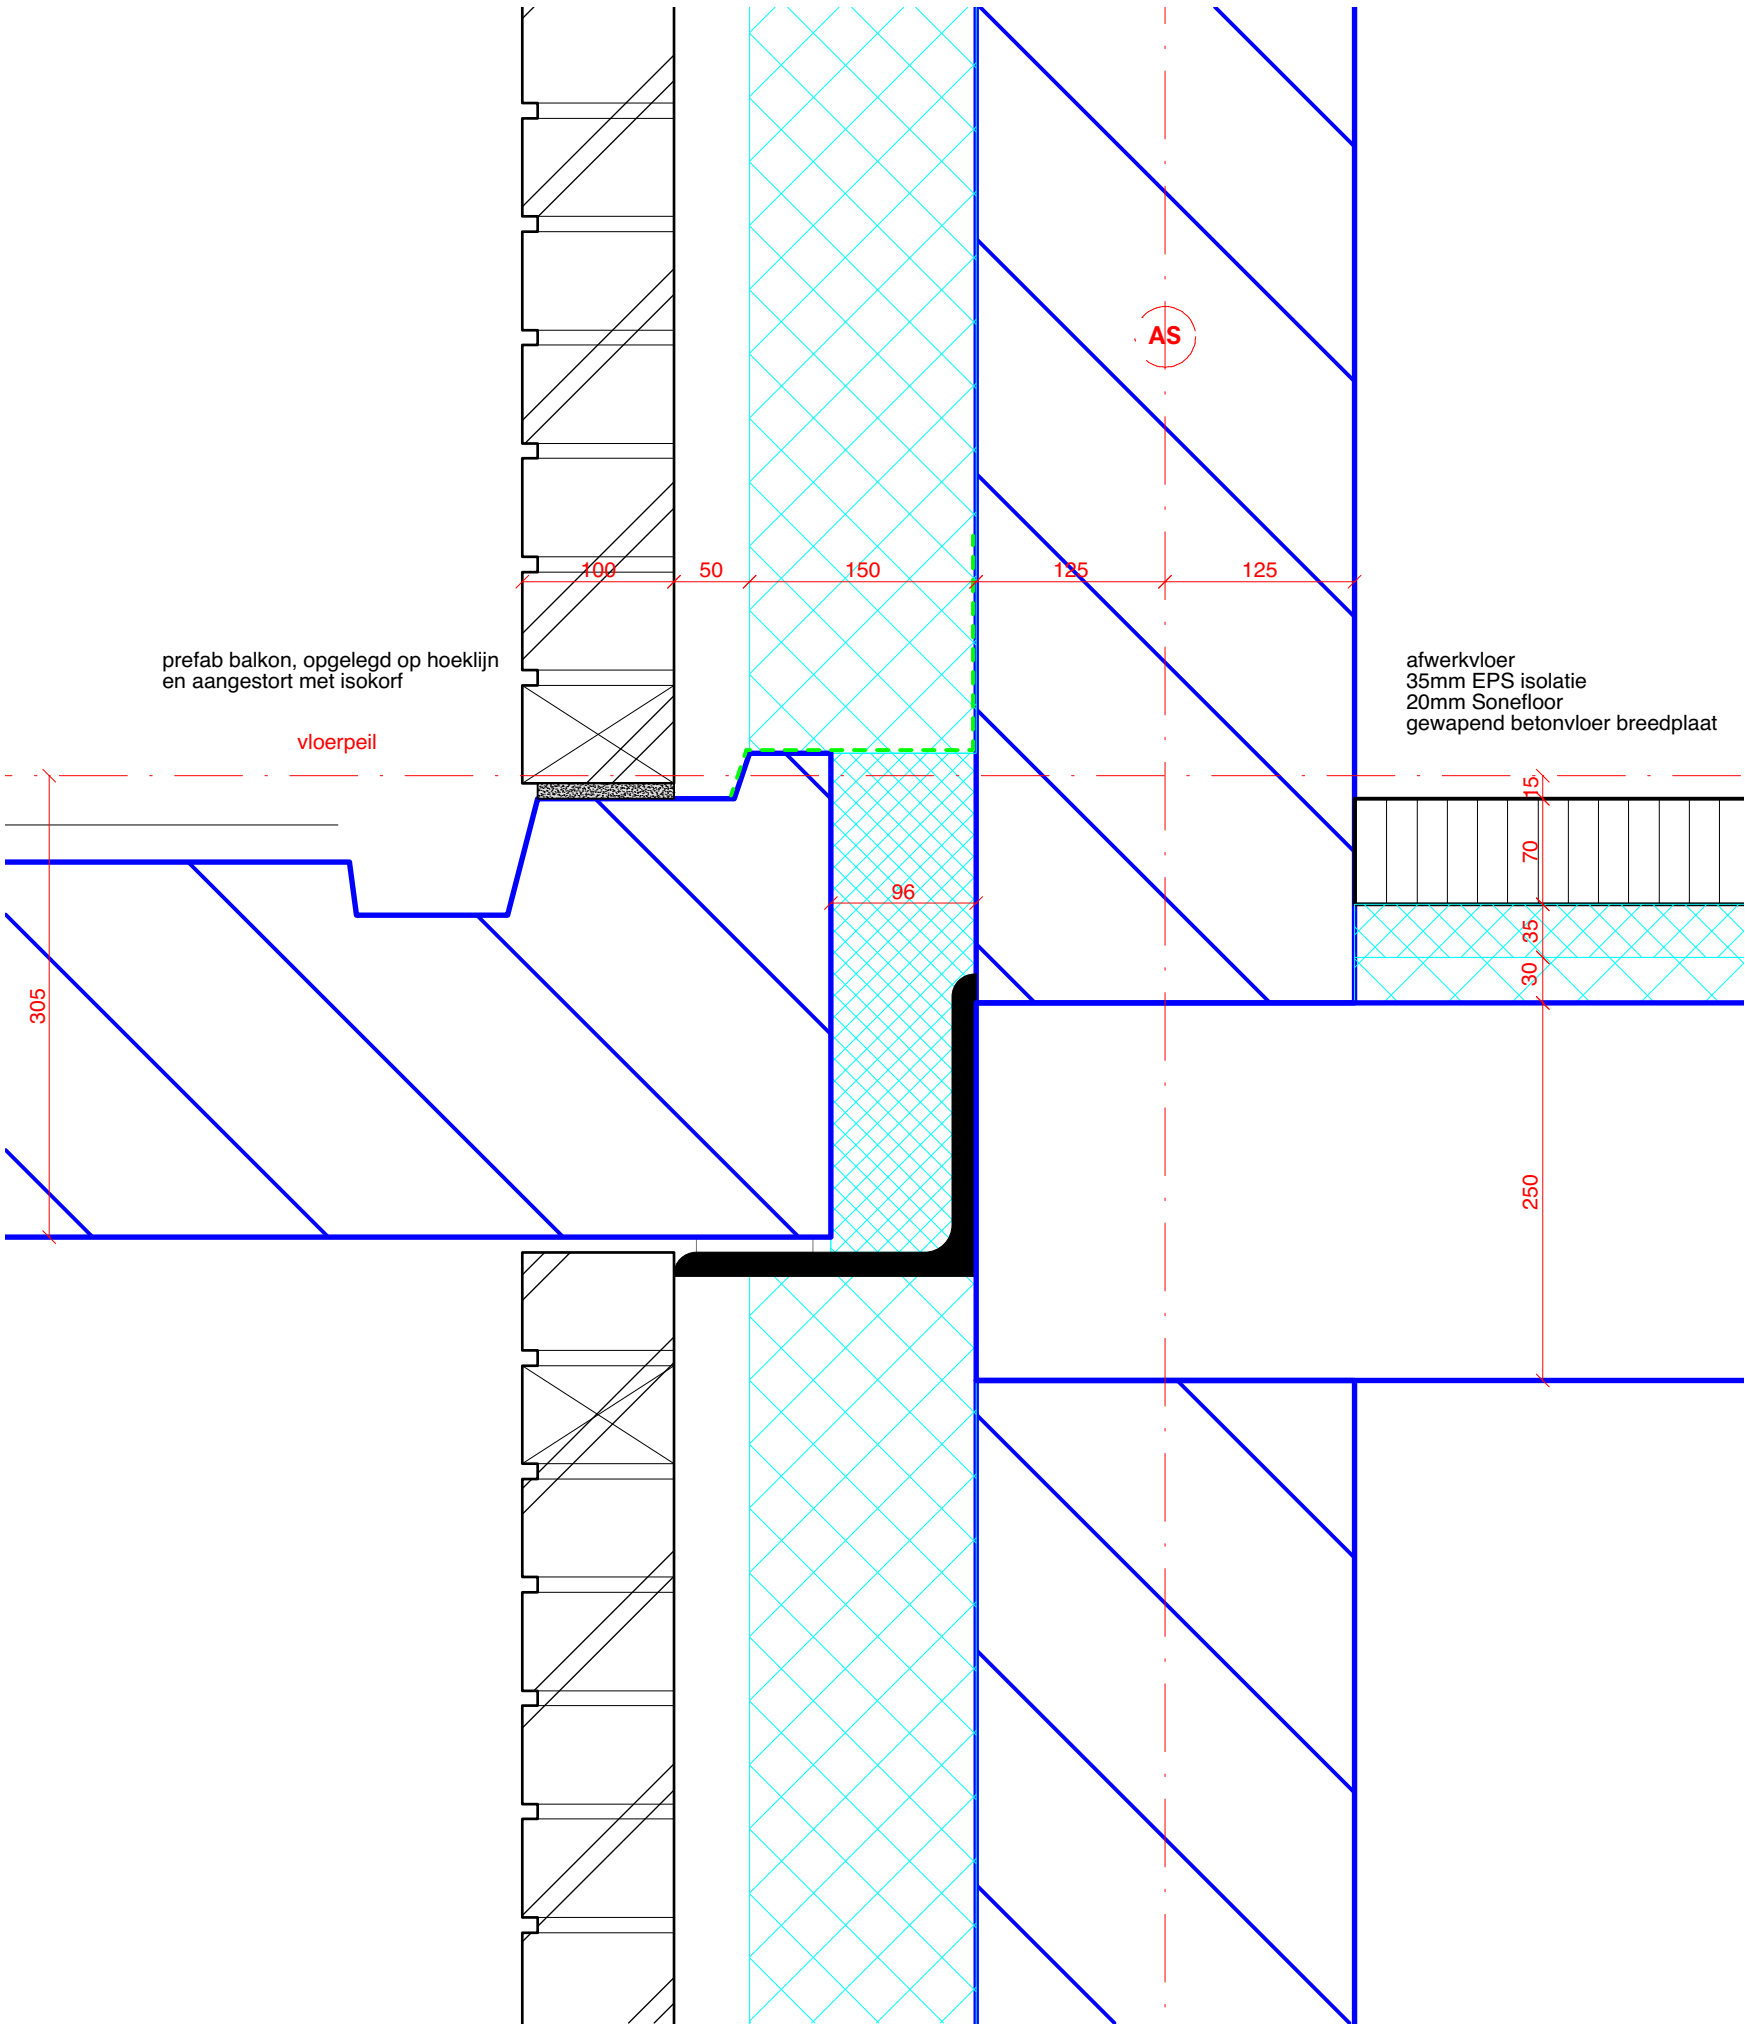


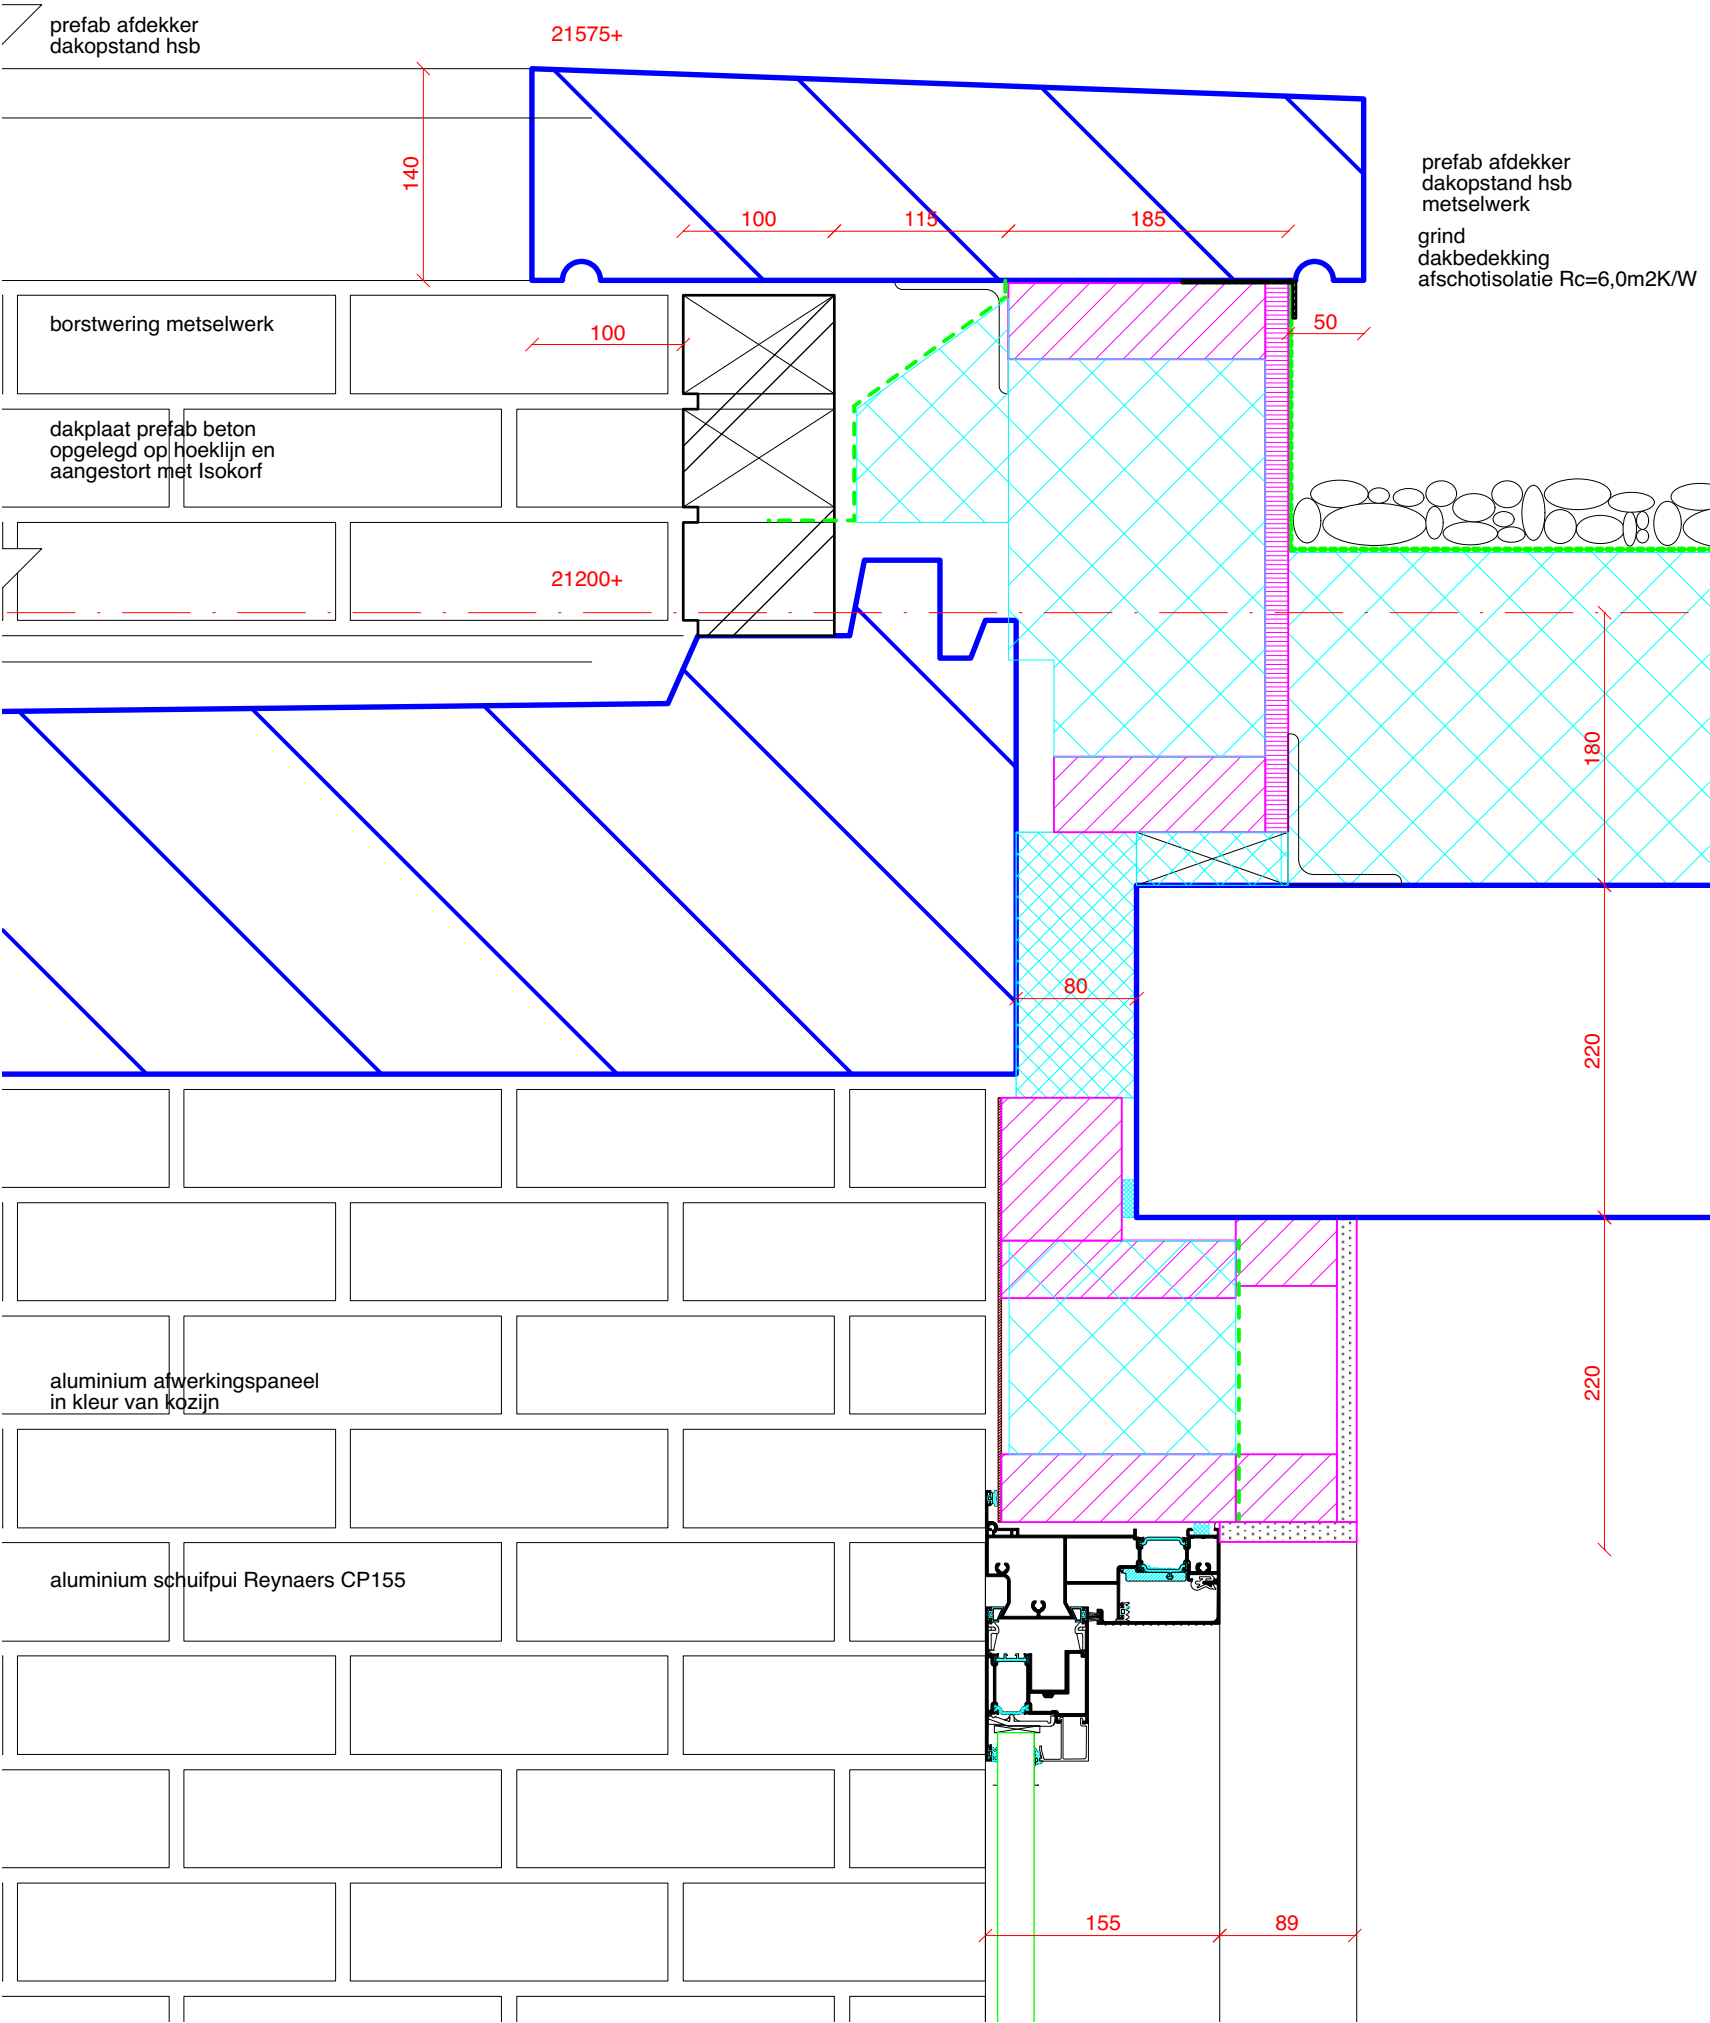

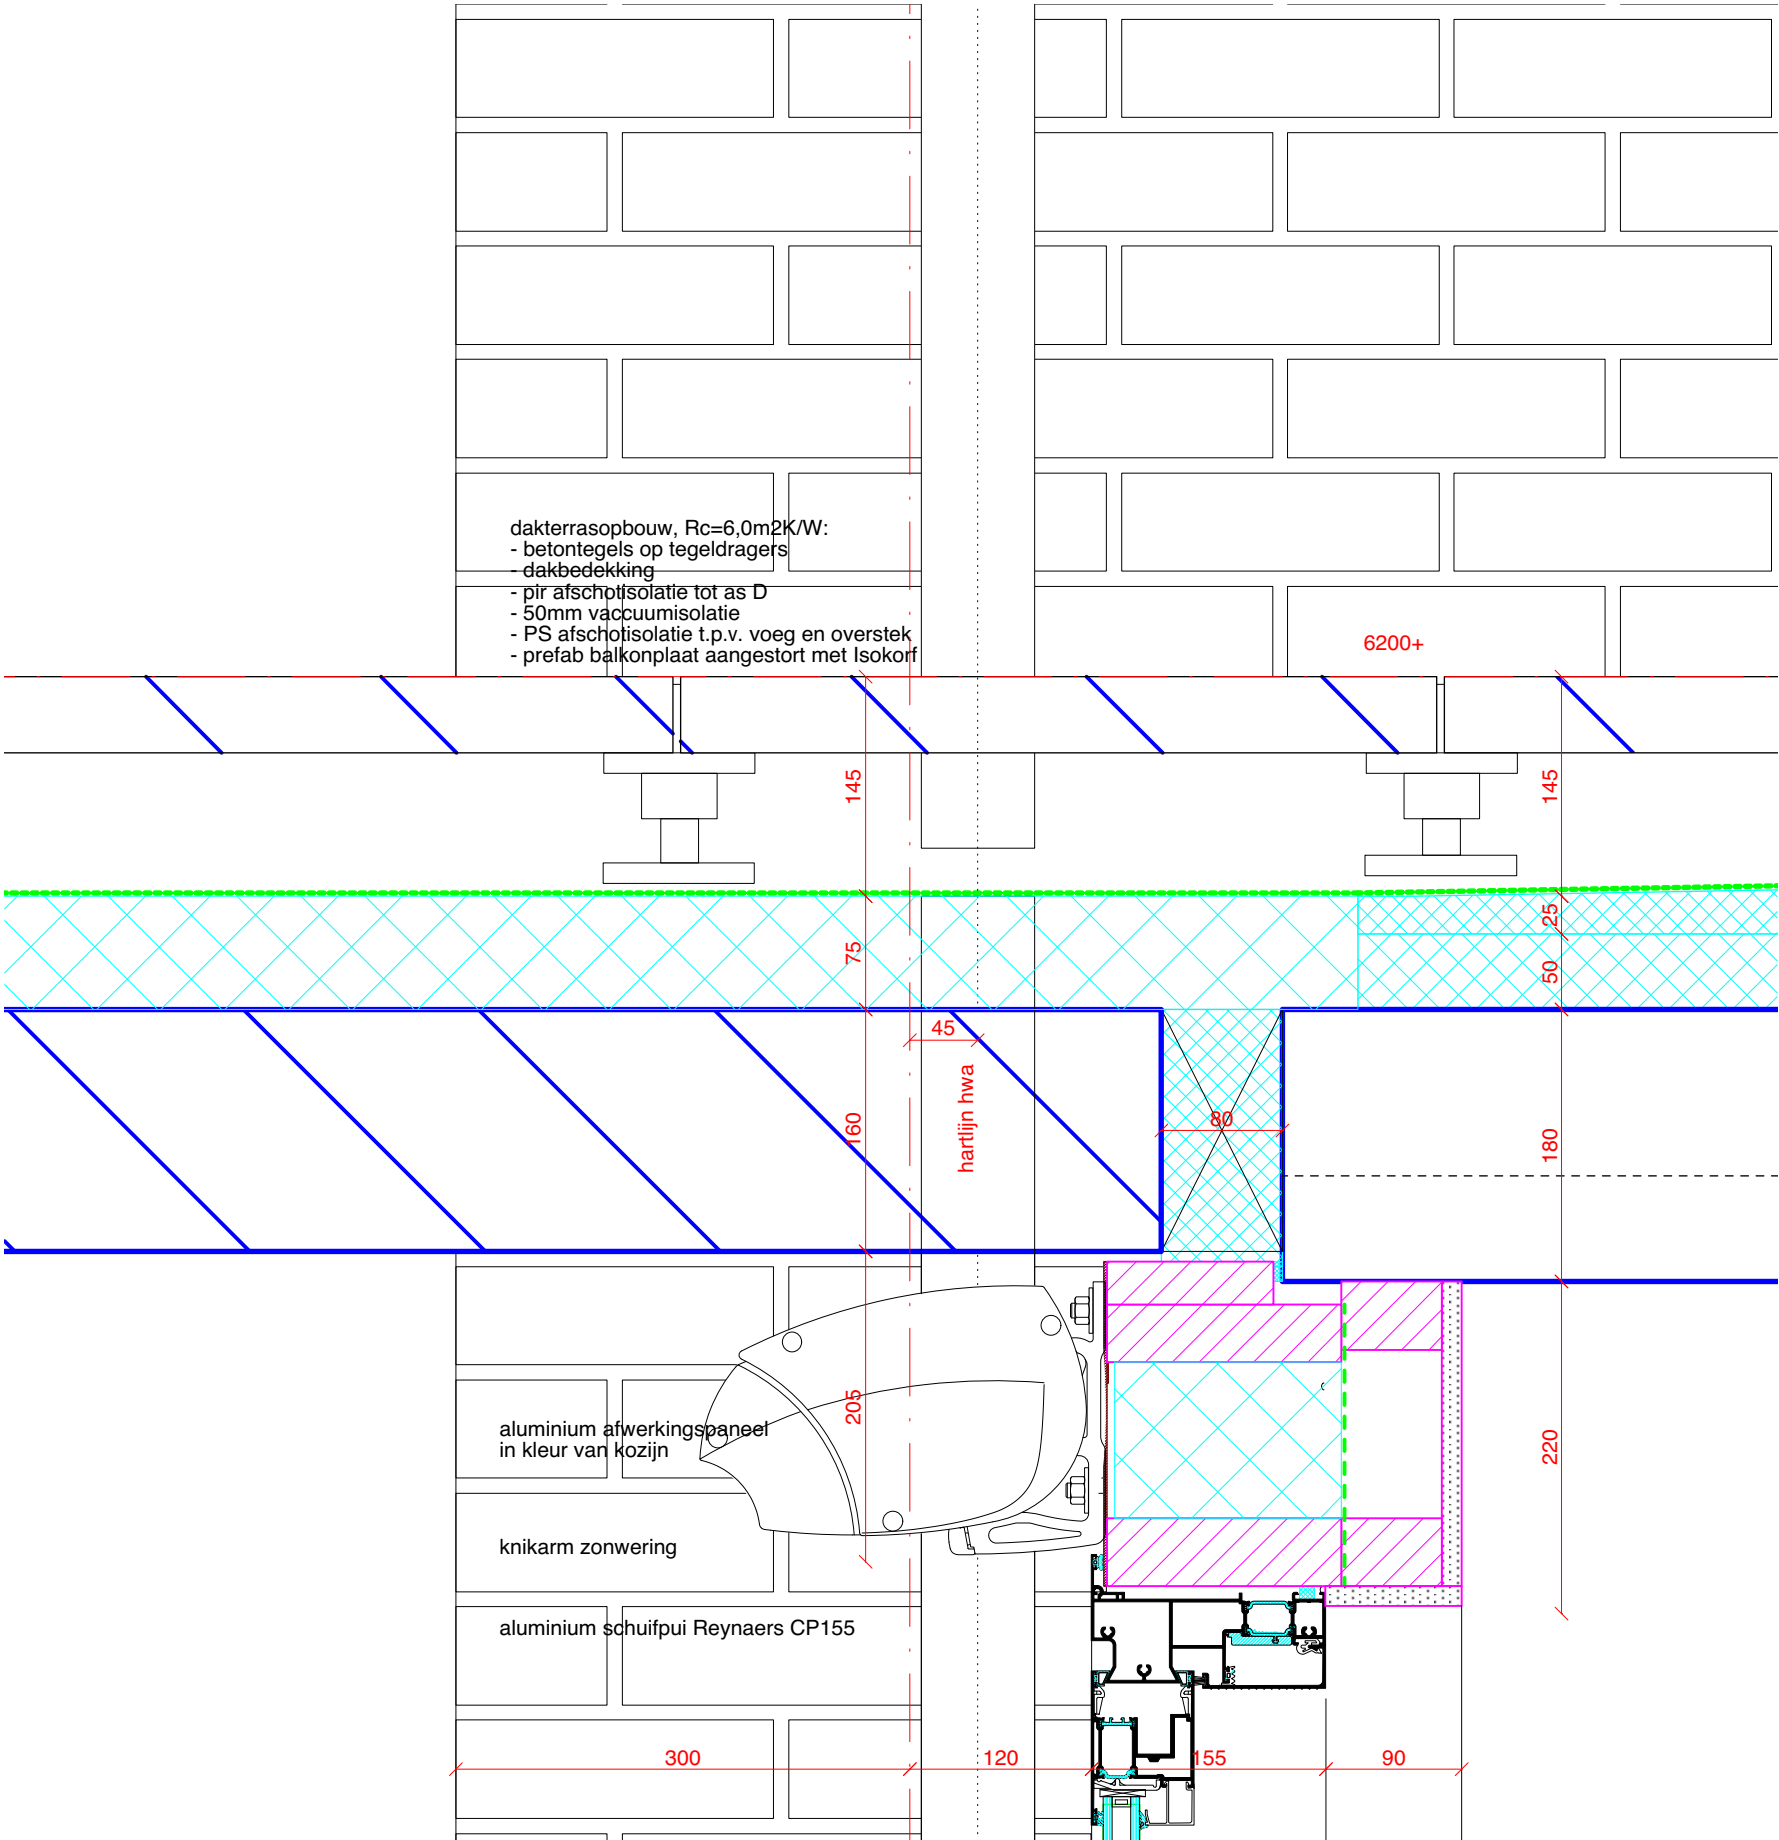

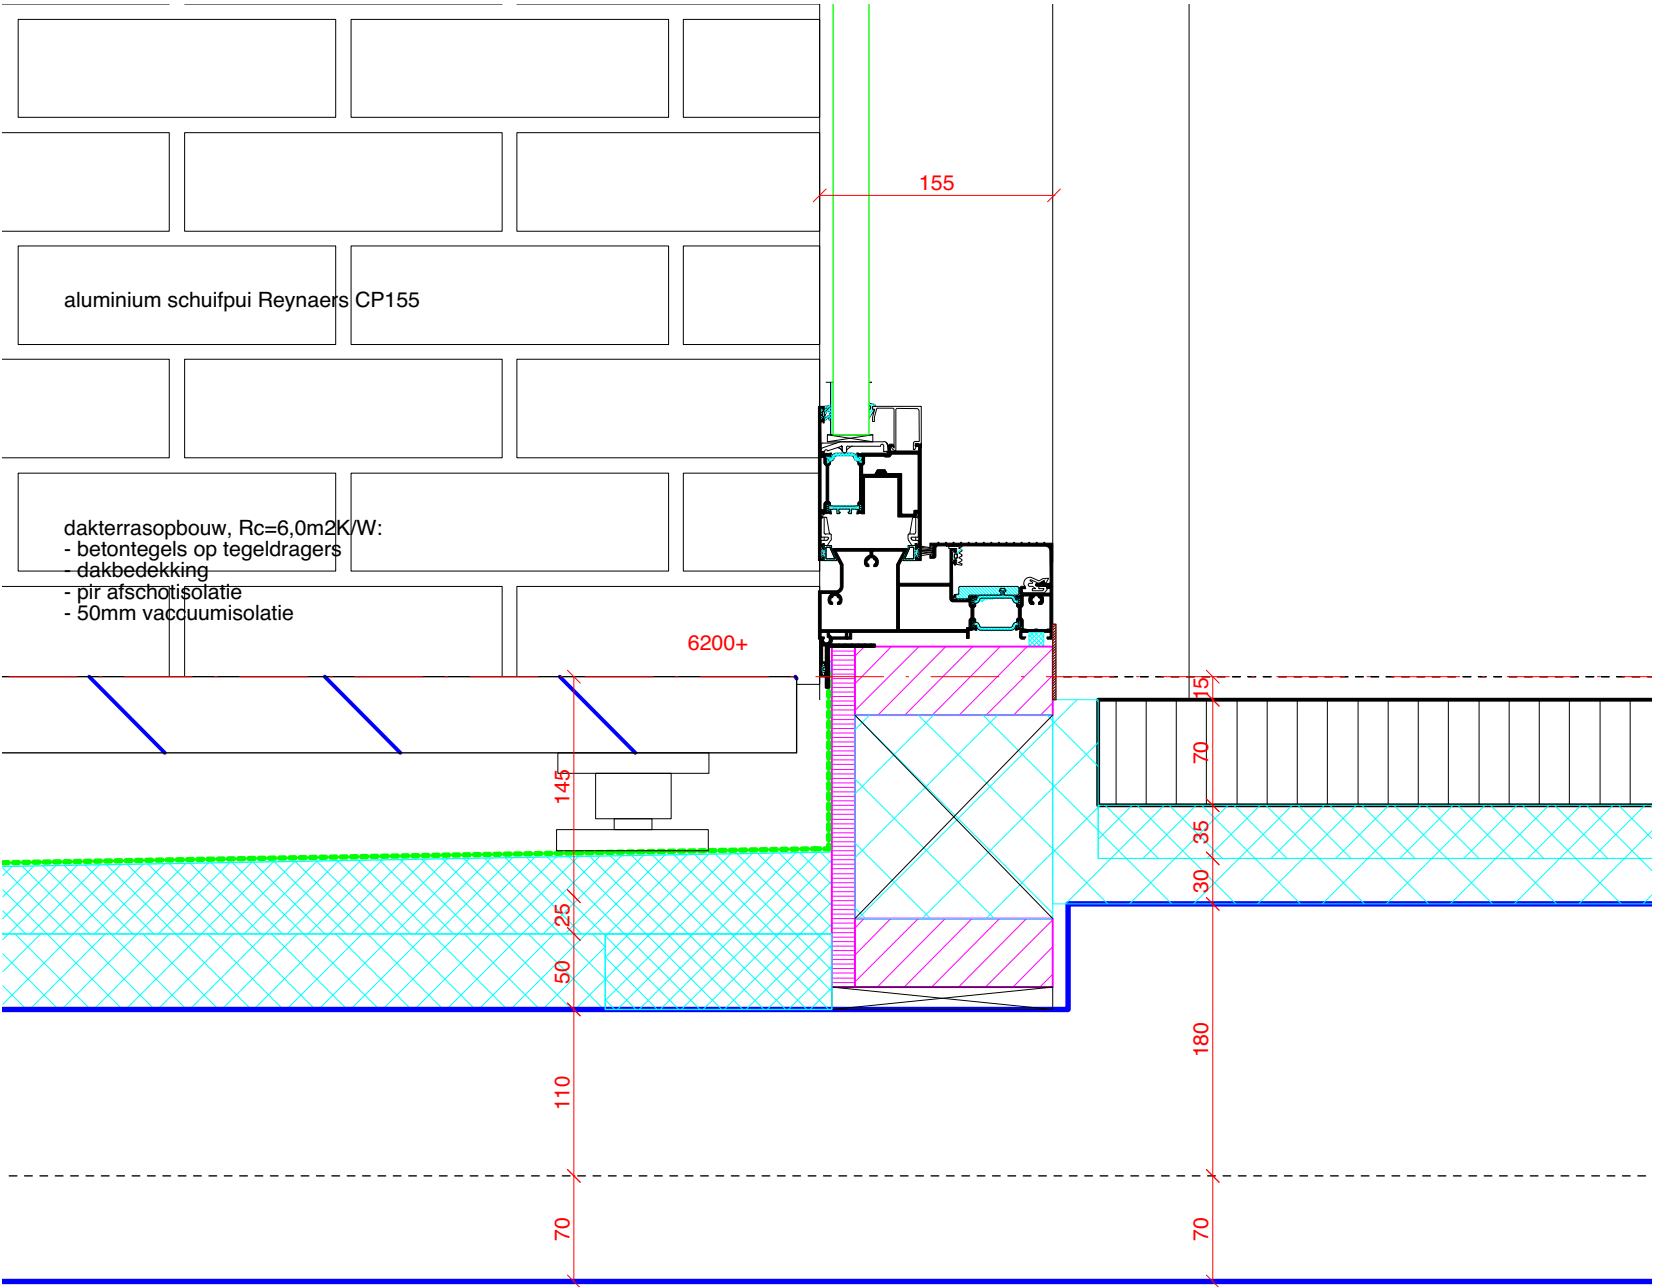

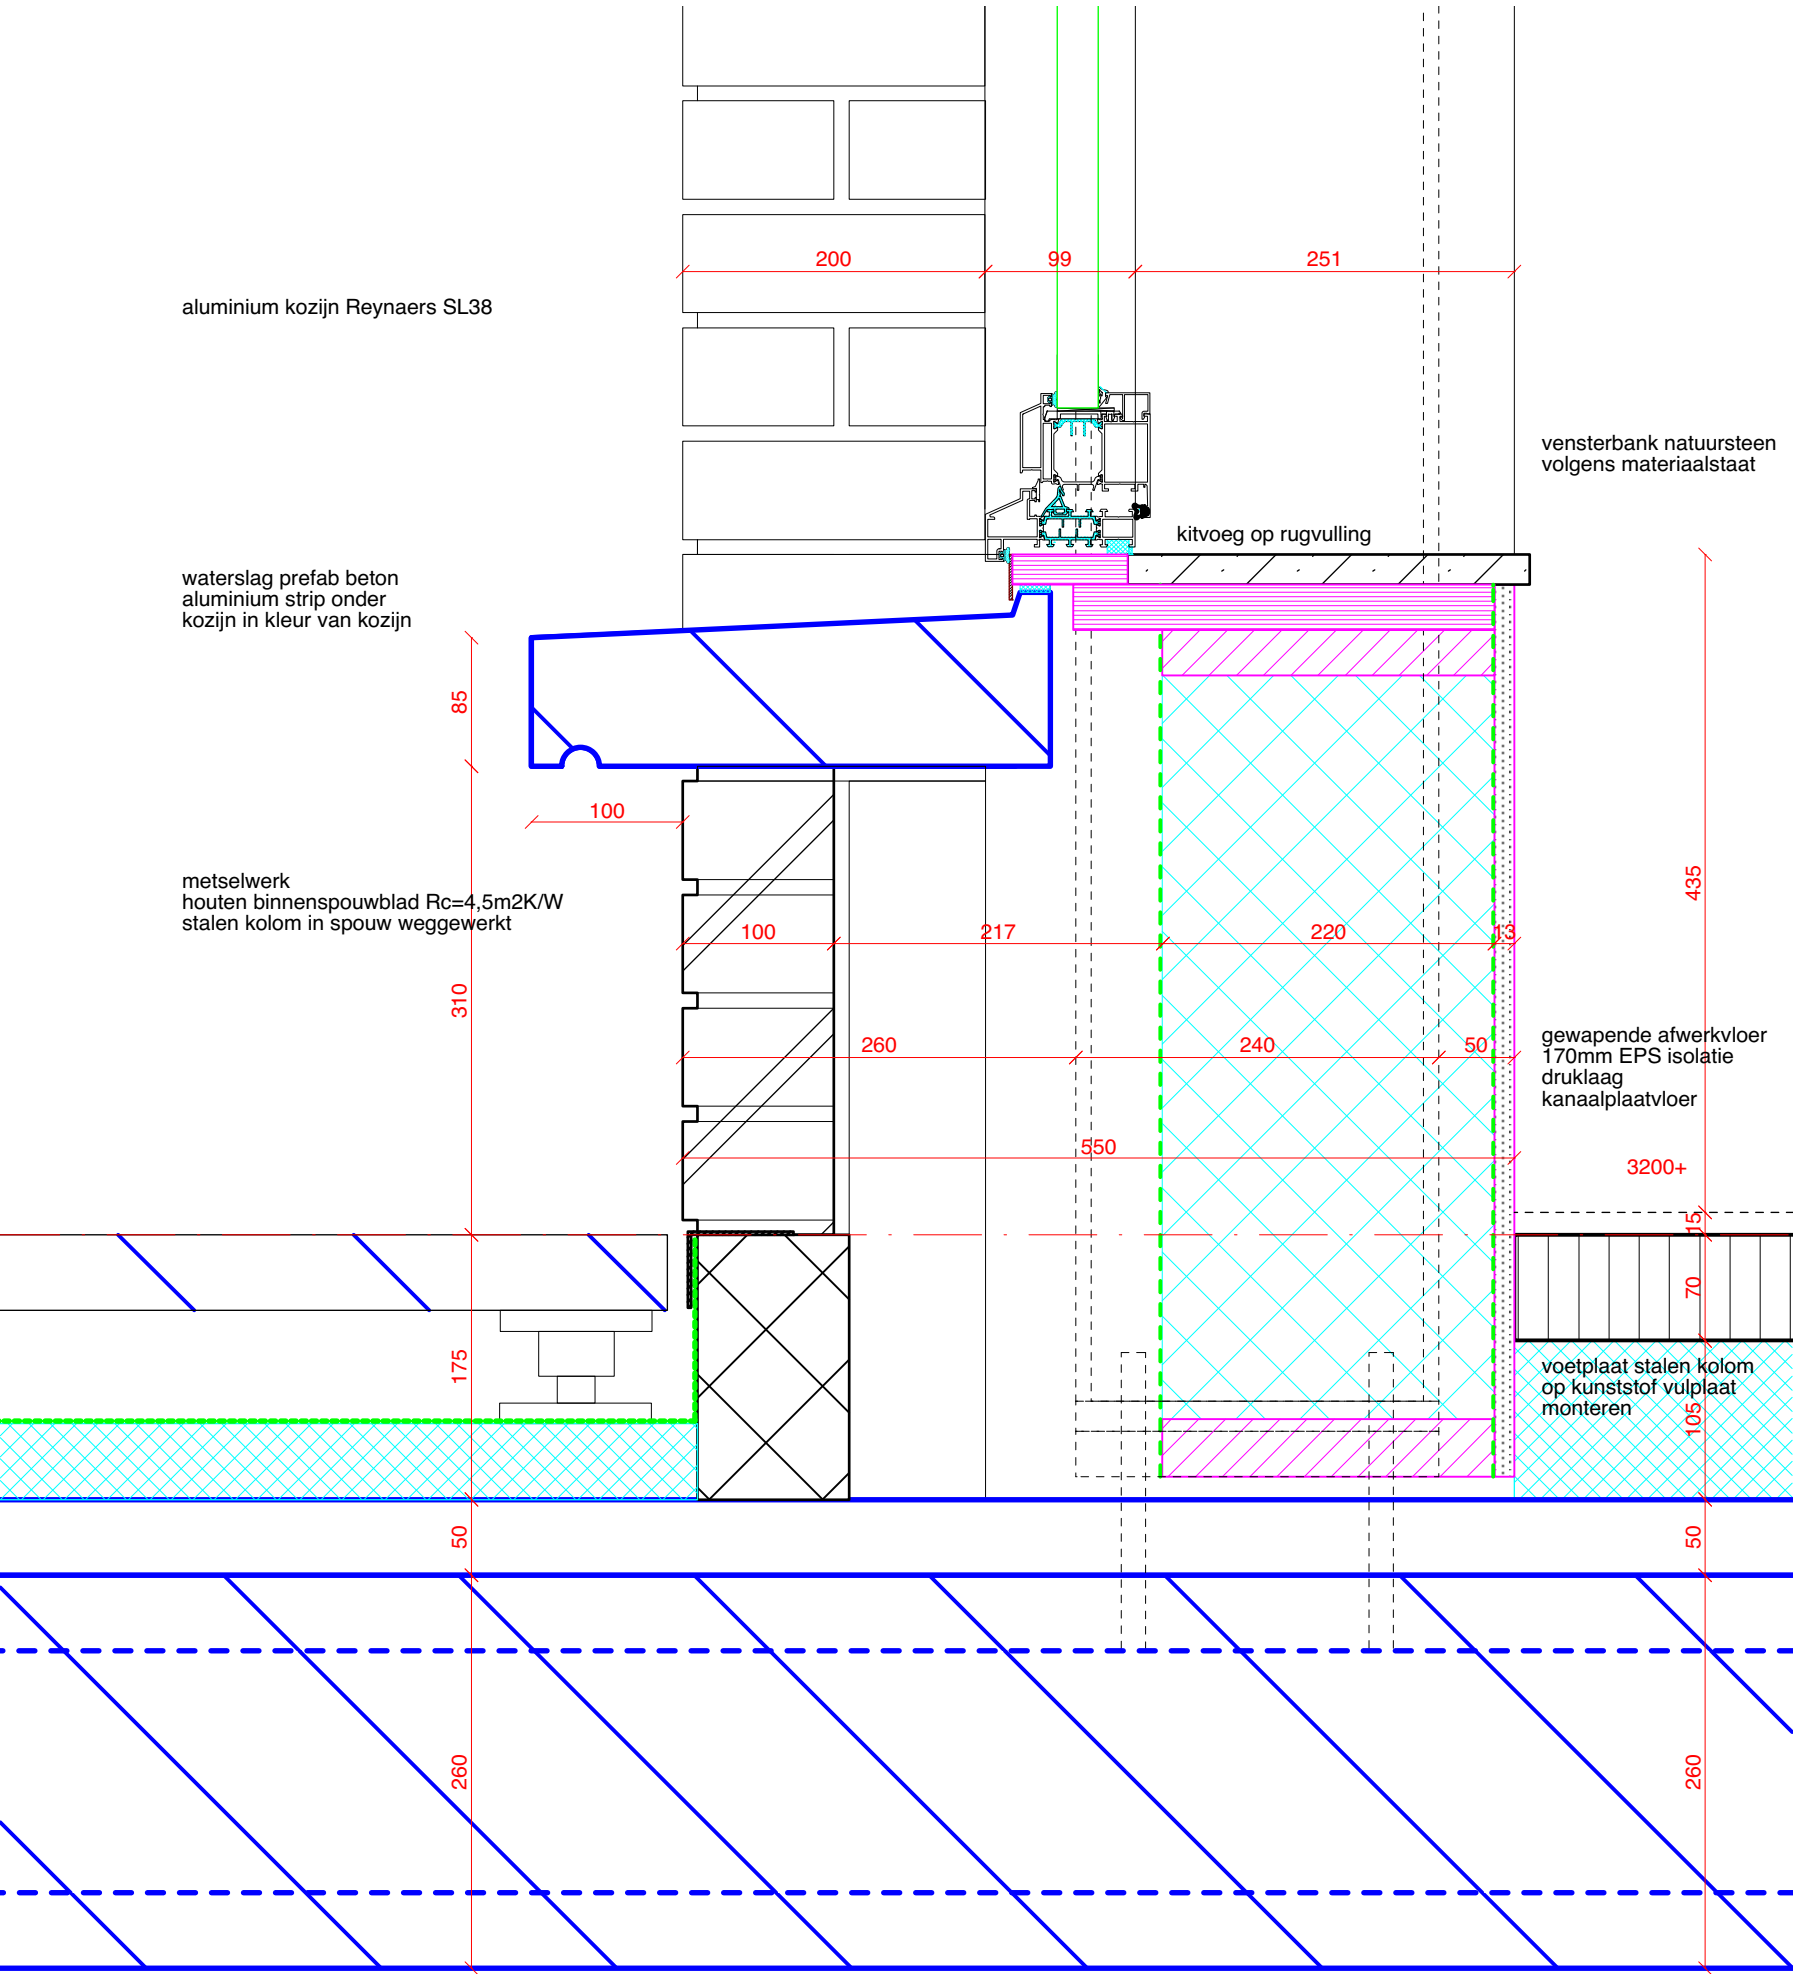


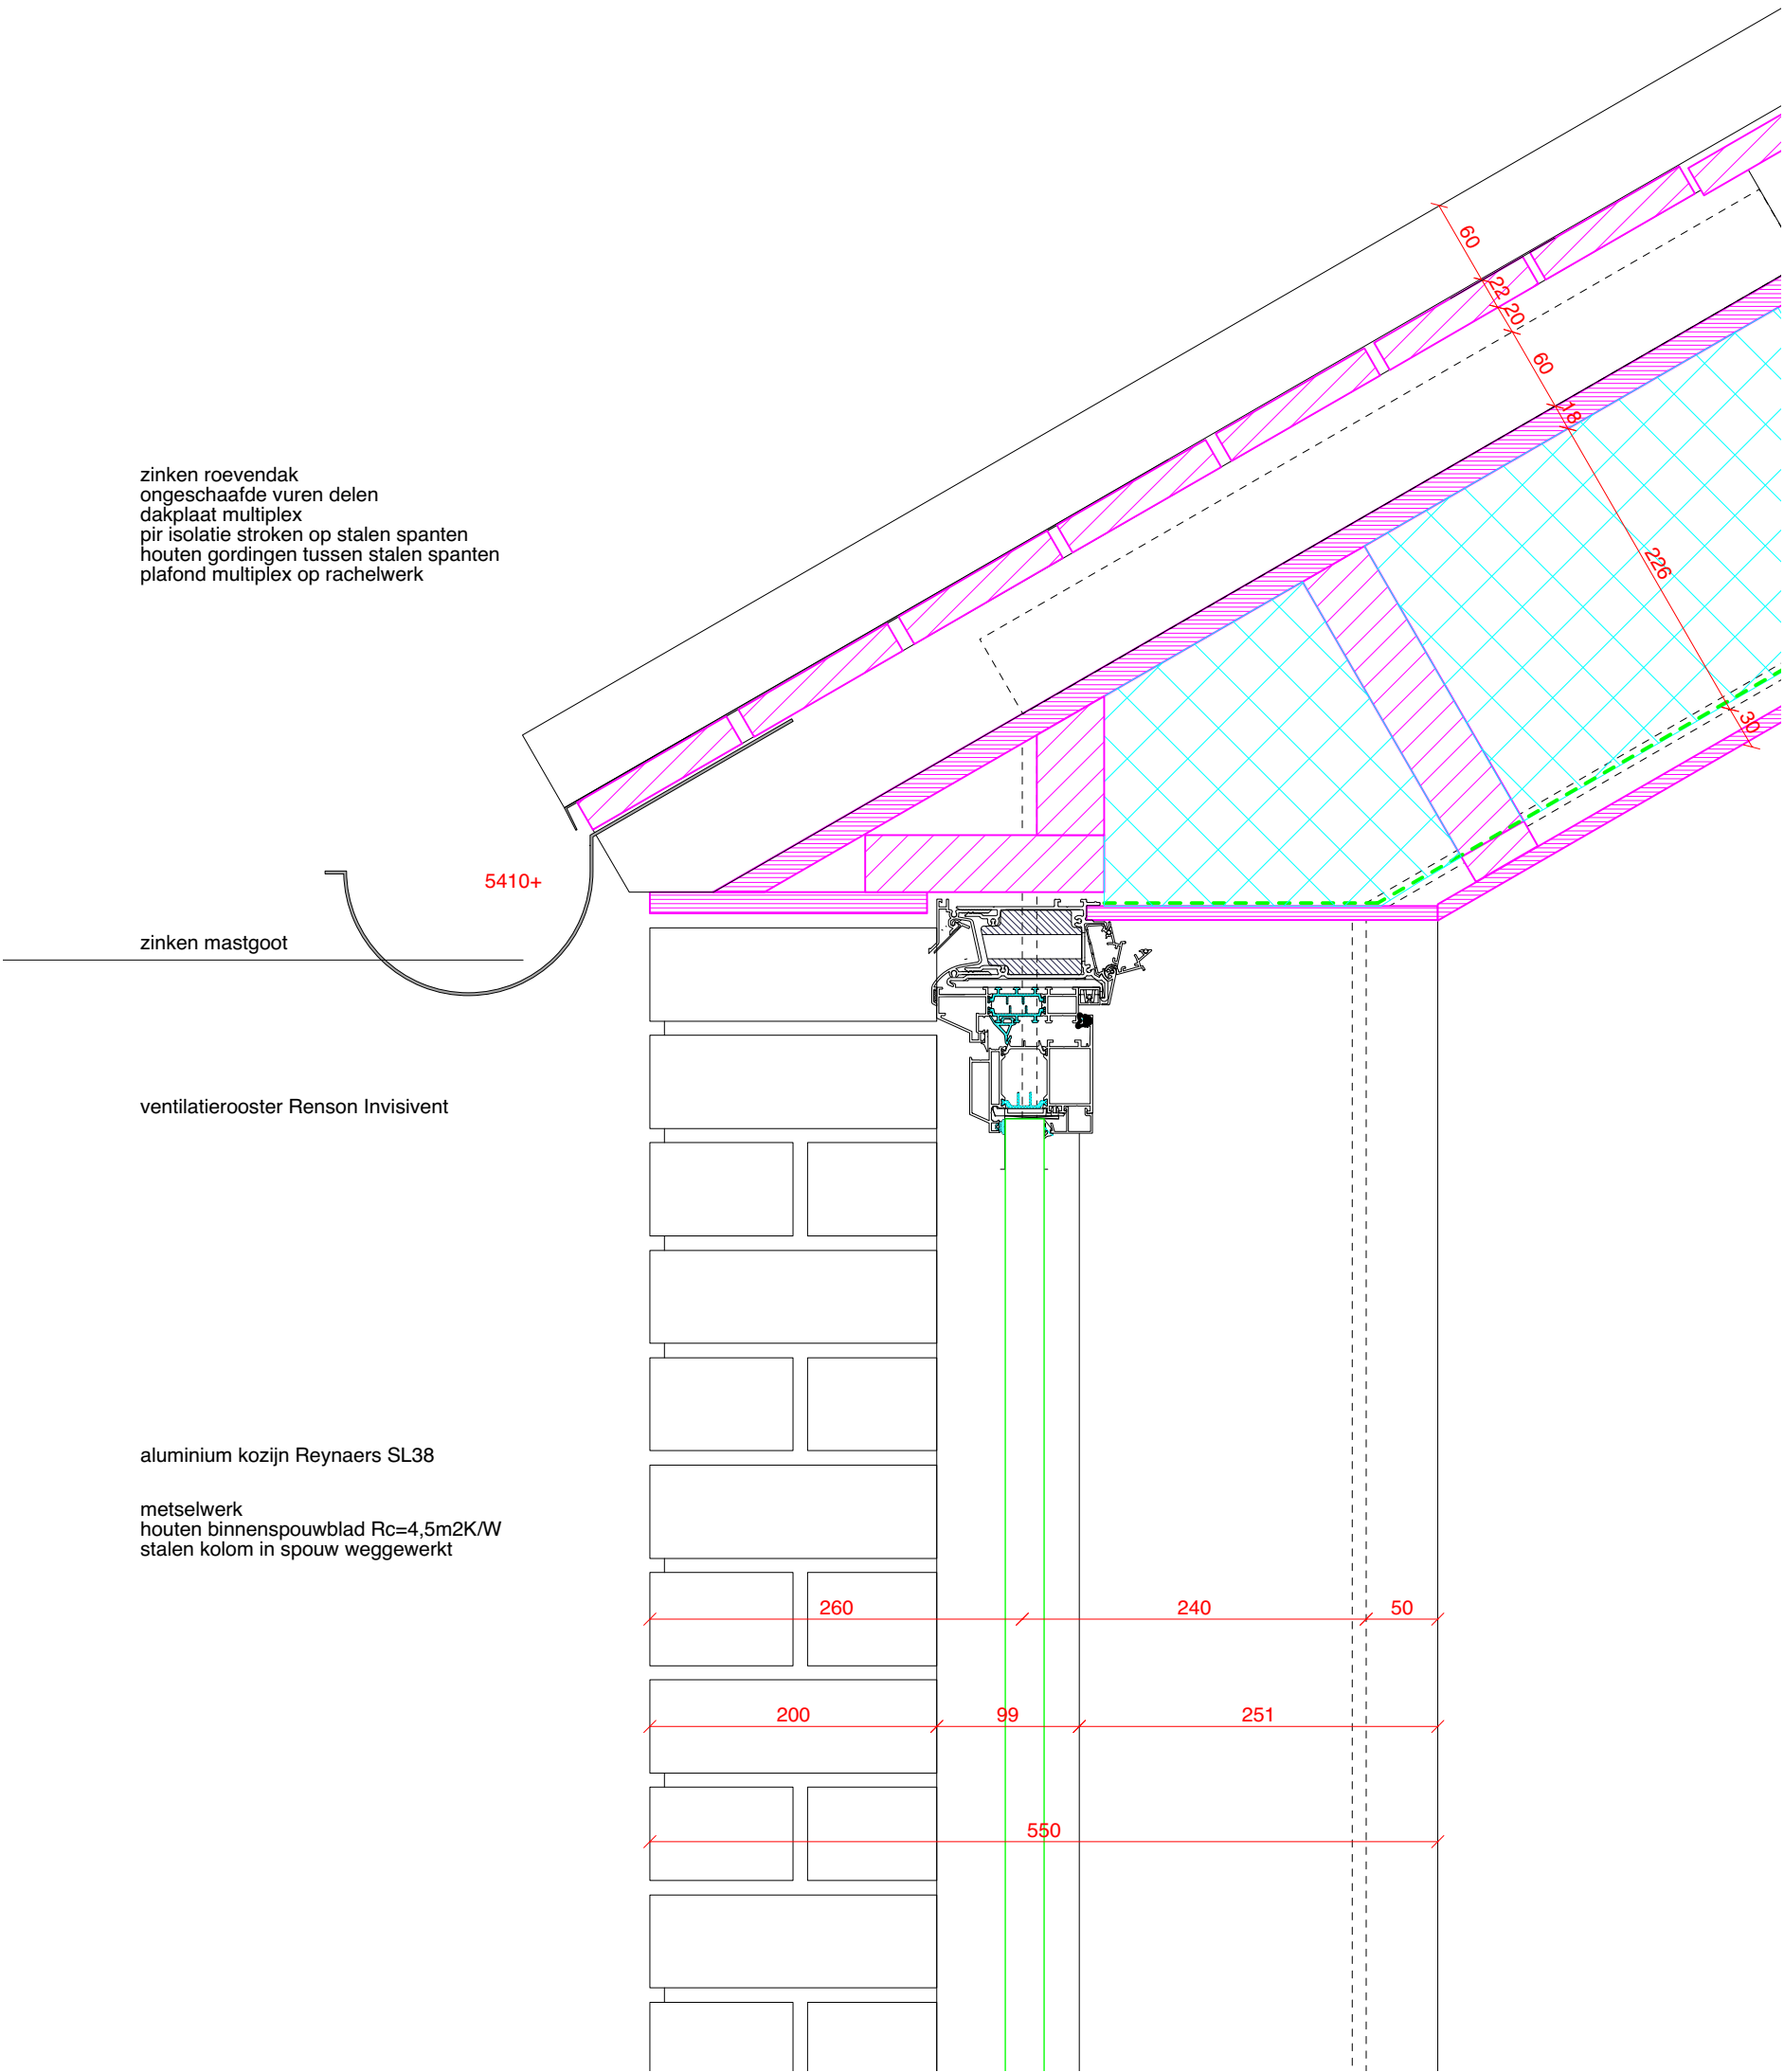


zinken roevendak
ongeschaafde vuren delen
dakplaat multiplex
stalen spanten en gordingen IPE140
plafond multiplex op rachelwerk

zinken boeiboordbekleding

stalen kolom in metselwerk kolom
opgenomen

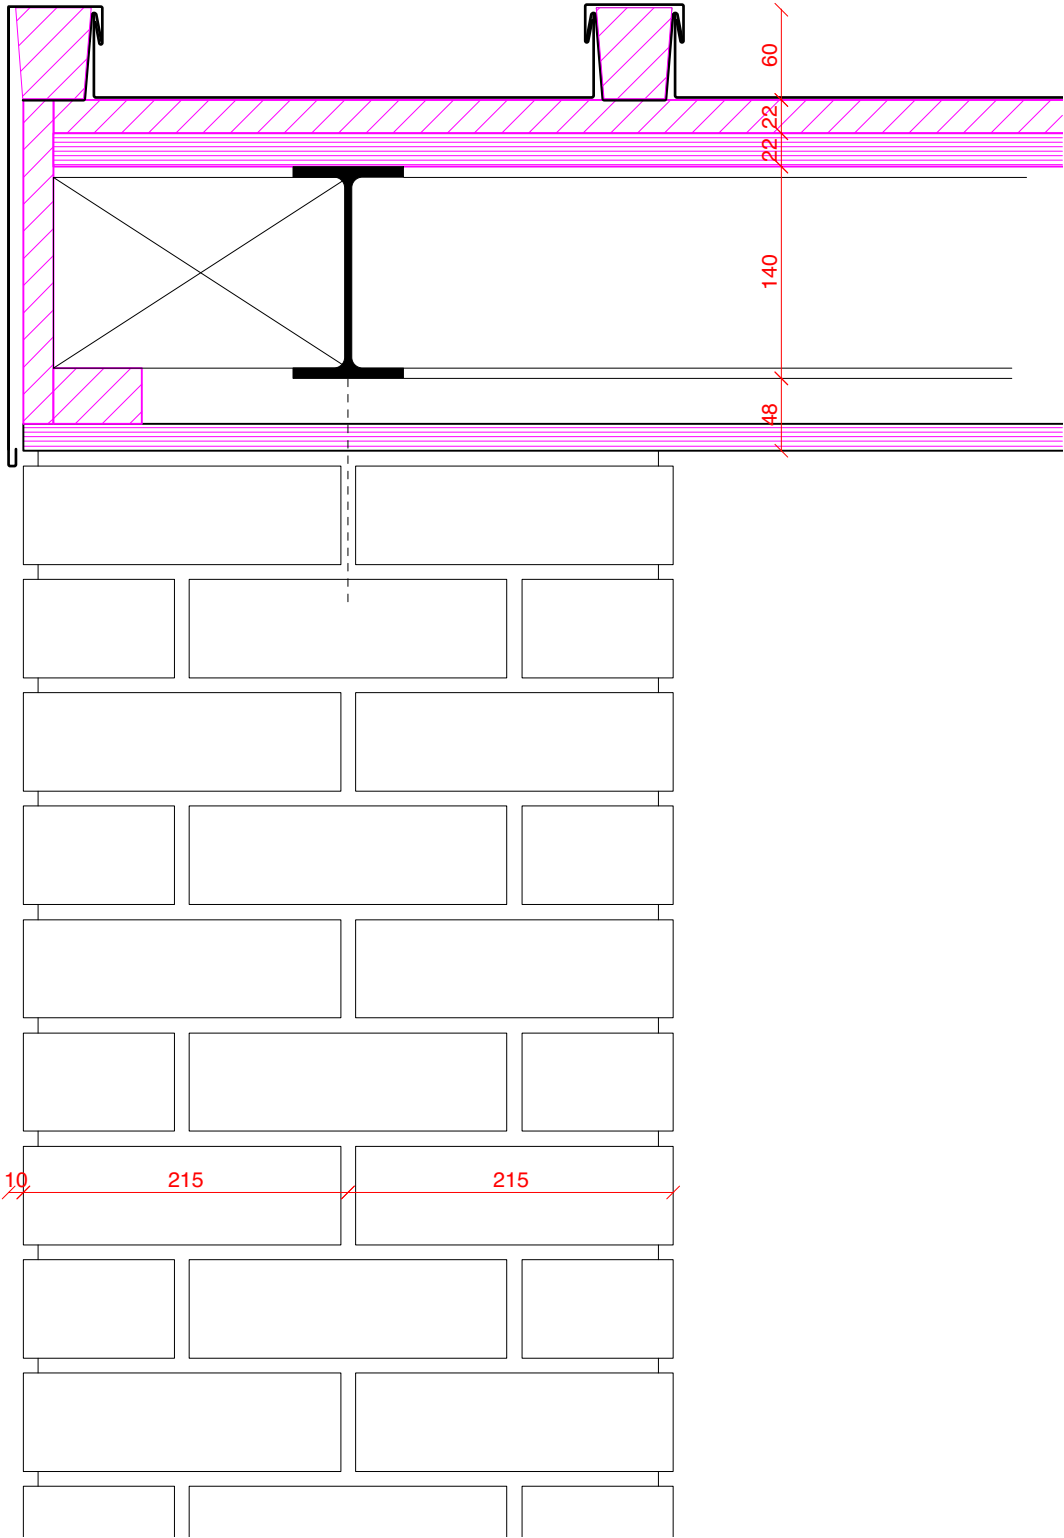

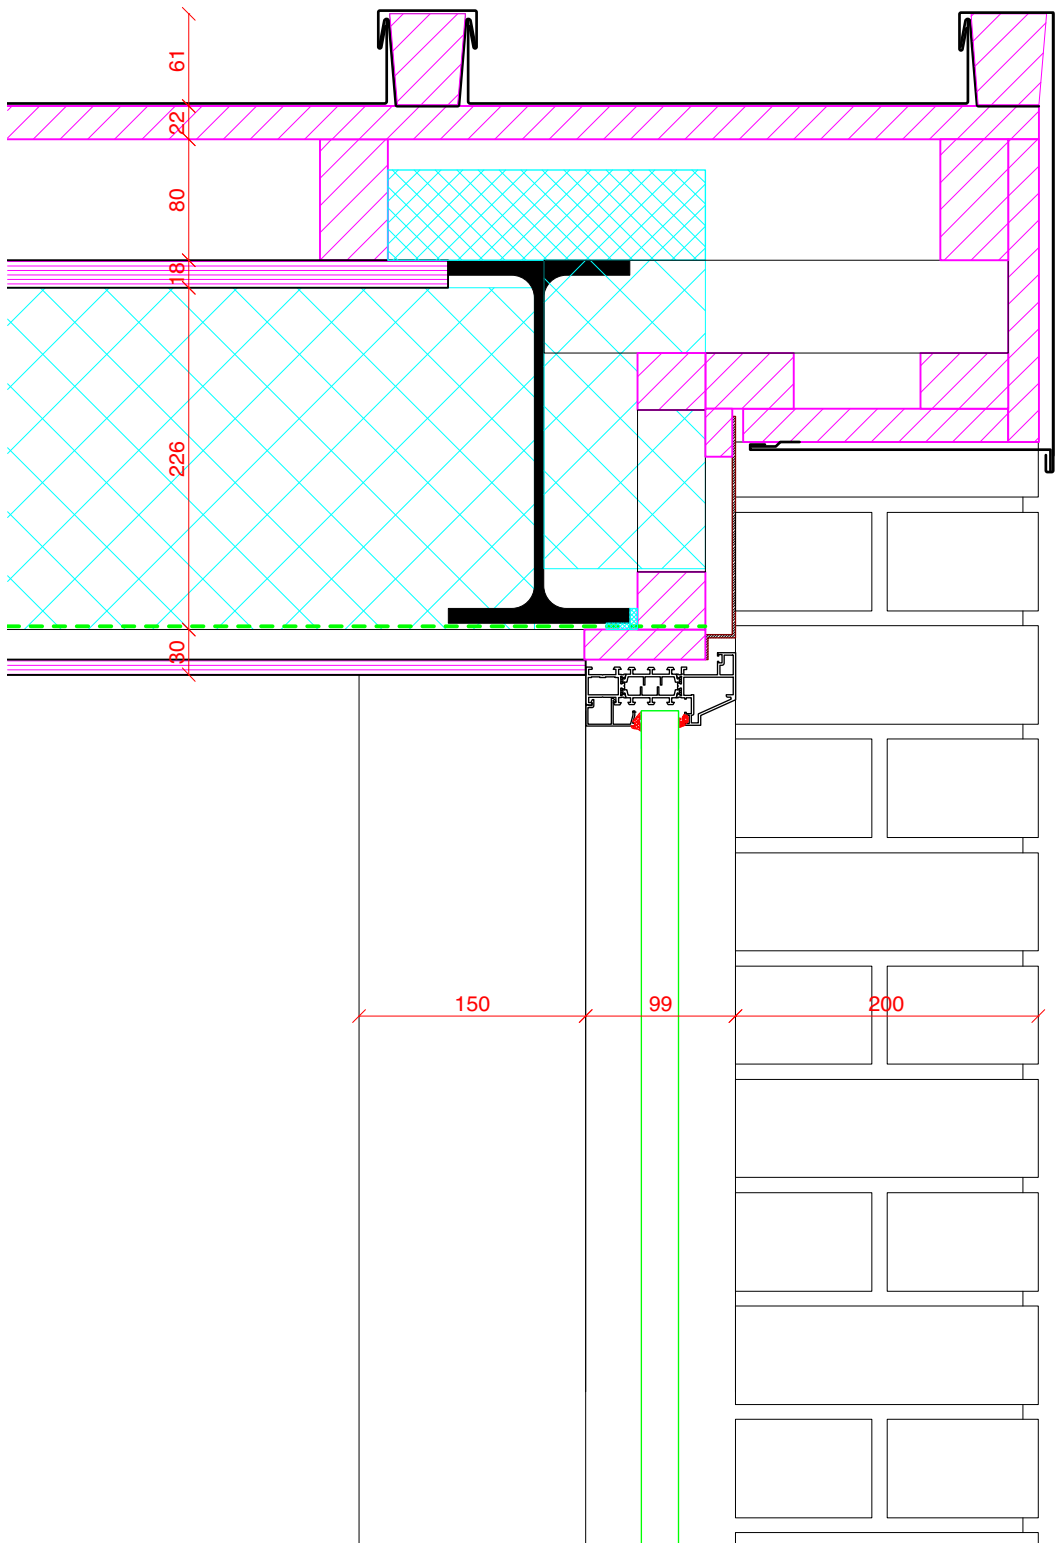

zinken roevendak
ongeschaafde vuren delen
dakplaat multiplex
stalen spanten IPE240
houten gordingen
isolatie steenwol
dampremmende folie
plafond multiplex op rachelwerk

zinken boeiboordbekleding

aluminium zetwerk boven kozijn
in kleur van kozijn

aluminium kozijn Reynaers SL38

metselwerk
houten binnenspouwblad Rc=4,5m2K/W
stalen kolom in spouw weggewerkt