



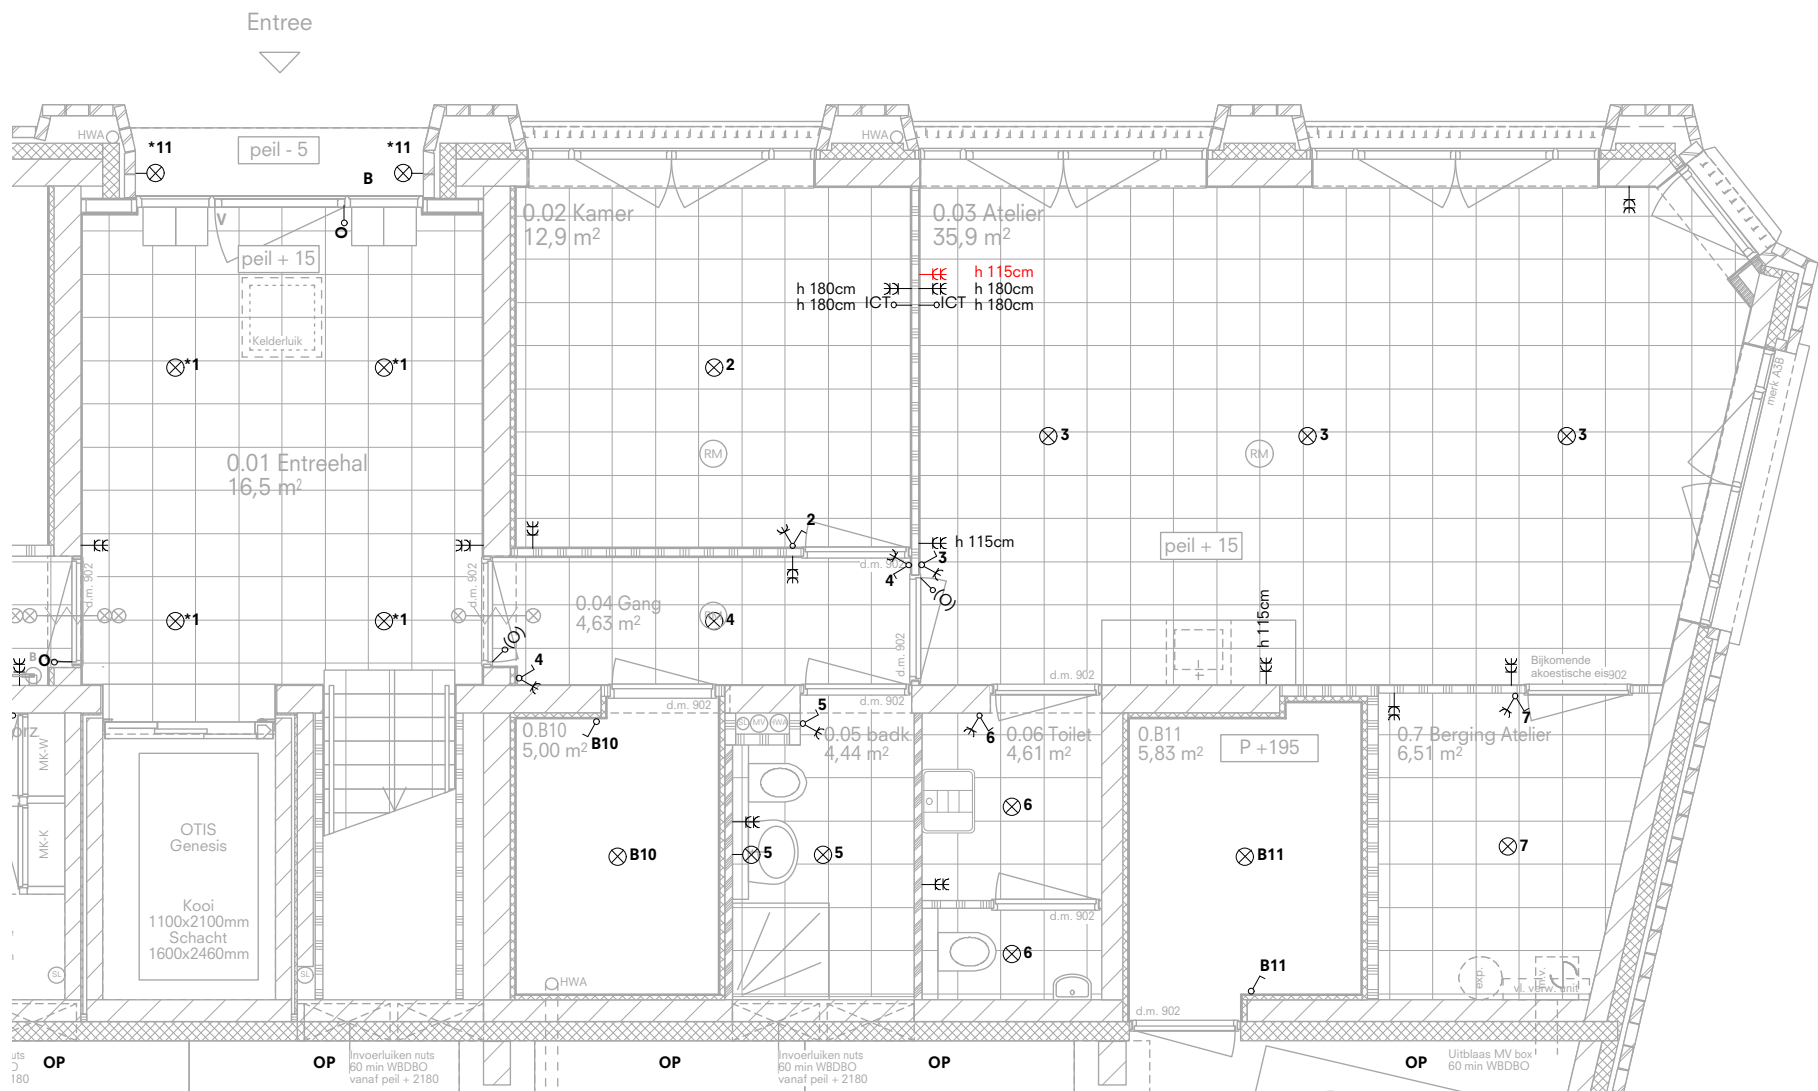

LEGENDA

- WCD, geaard
h 25cm +vl., tenzij anders aangegeven
- Dubbele WCD, geaard
h 25cm +vl., tenzij anders aangegeven
- WCD op vloer, geaard
- Data aansluiting
h 25cm +vl., tenzij anders aangegeven
- Plafondlichtpunt
- Wandichtpunt, h 175cm +vl.
tenzij anders aangegeven
- Lichtpunt v.v. timerfunctie
en bewegingssensoren
- Lichtschakelaar, h 110cm +vl.
hotelschakeling indien van toepassing
- Bediening zonwering
- Thermostaat
- Deurbel
- Videofoon
- Koudwater kraantje
- Uitstort spoelbak,
v.v. koud en warm water
- Douchekraan
- Douchekop
- Handdoek radiator
- Draingoot
- Electrische deuropener
- Bedrade leidingen t.b.v.
electrische deuropener
- Oplaadpunt auto's


Te controleren en aan te vullen door installateur

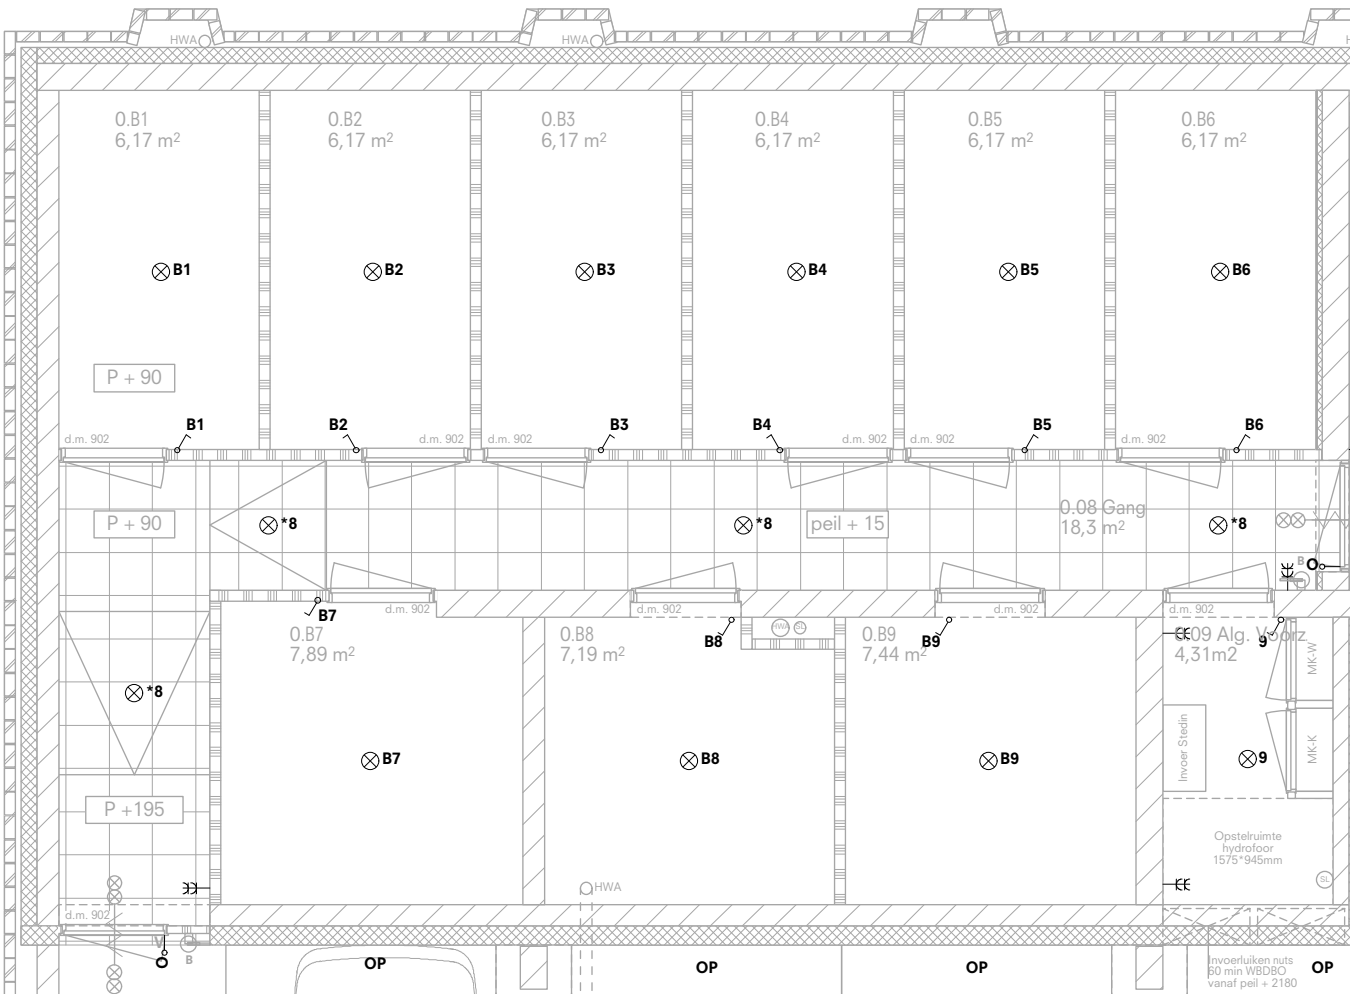



LEGENDA

- WCD, geaard
h 25cm +vl., tenzij anders aangegeven
- Dubbele WCD, geaard
h 25cm +vl., tenzij anders aangegeven
- WCD op vloer, geaard
- Data aansluiting
h 25cm +vl., tenzij anders aangegeven
- Plafondlichtpunt
- Wandichtpunt, h 175cm +vl.
tenzij anders aangegeven
- Lichtpunt v.v. timerfunctie
en bewegingssensoren
- Lichtschakelaar, h 110cm +vl.
hotelschakeling indien van toepassing
- Bediening zonwering
- Thermostaat
- Deurbel
- Videofoon
- Koudwater kraantje
- Uitstort spoelbak,
v.v. koud en warm water
- Douchekraan
- Douchekop
- Handdoek radiator
- Draingoot
- Elektrische deuropener
- Bedrade leidingen t.b.v.
elektrische deuropener
- Oplaadpunt auto's

Te controleren en aan te vullen door installateur

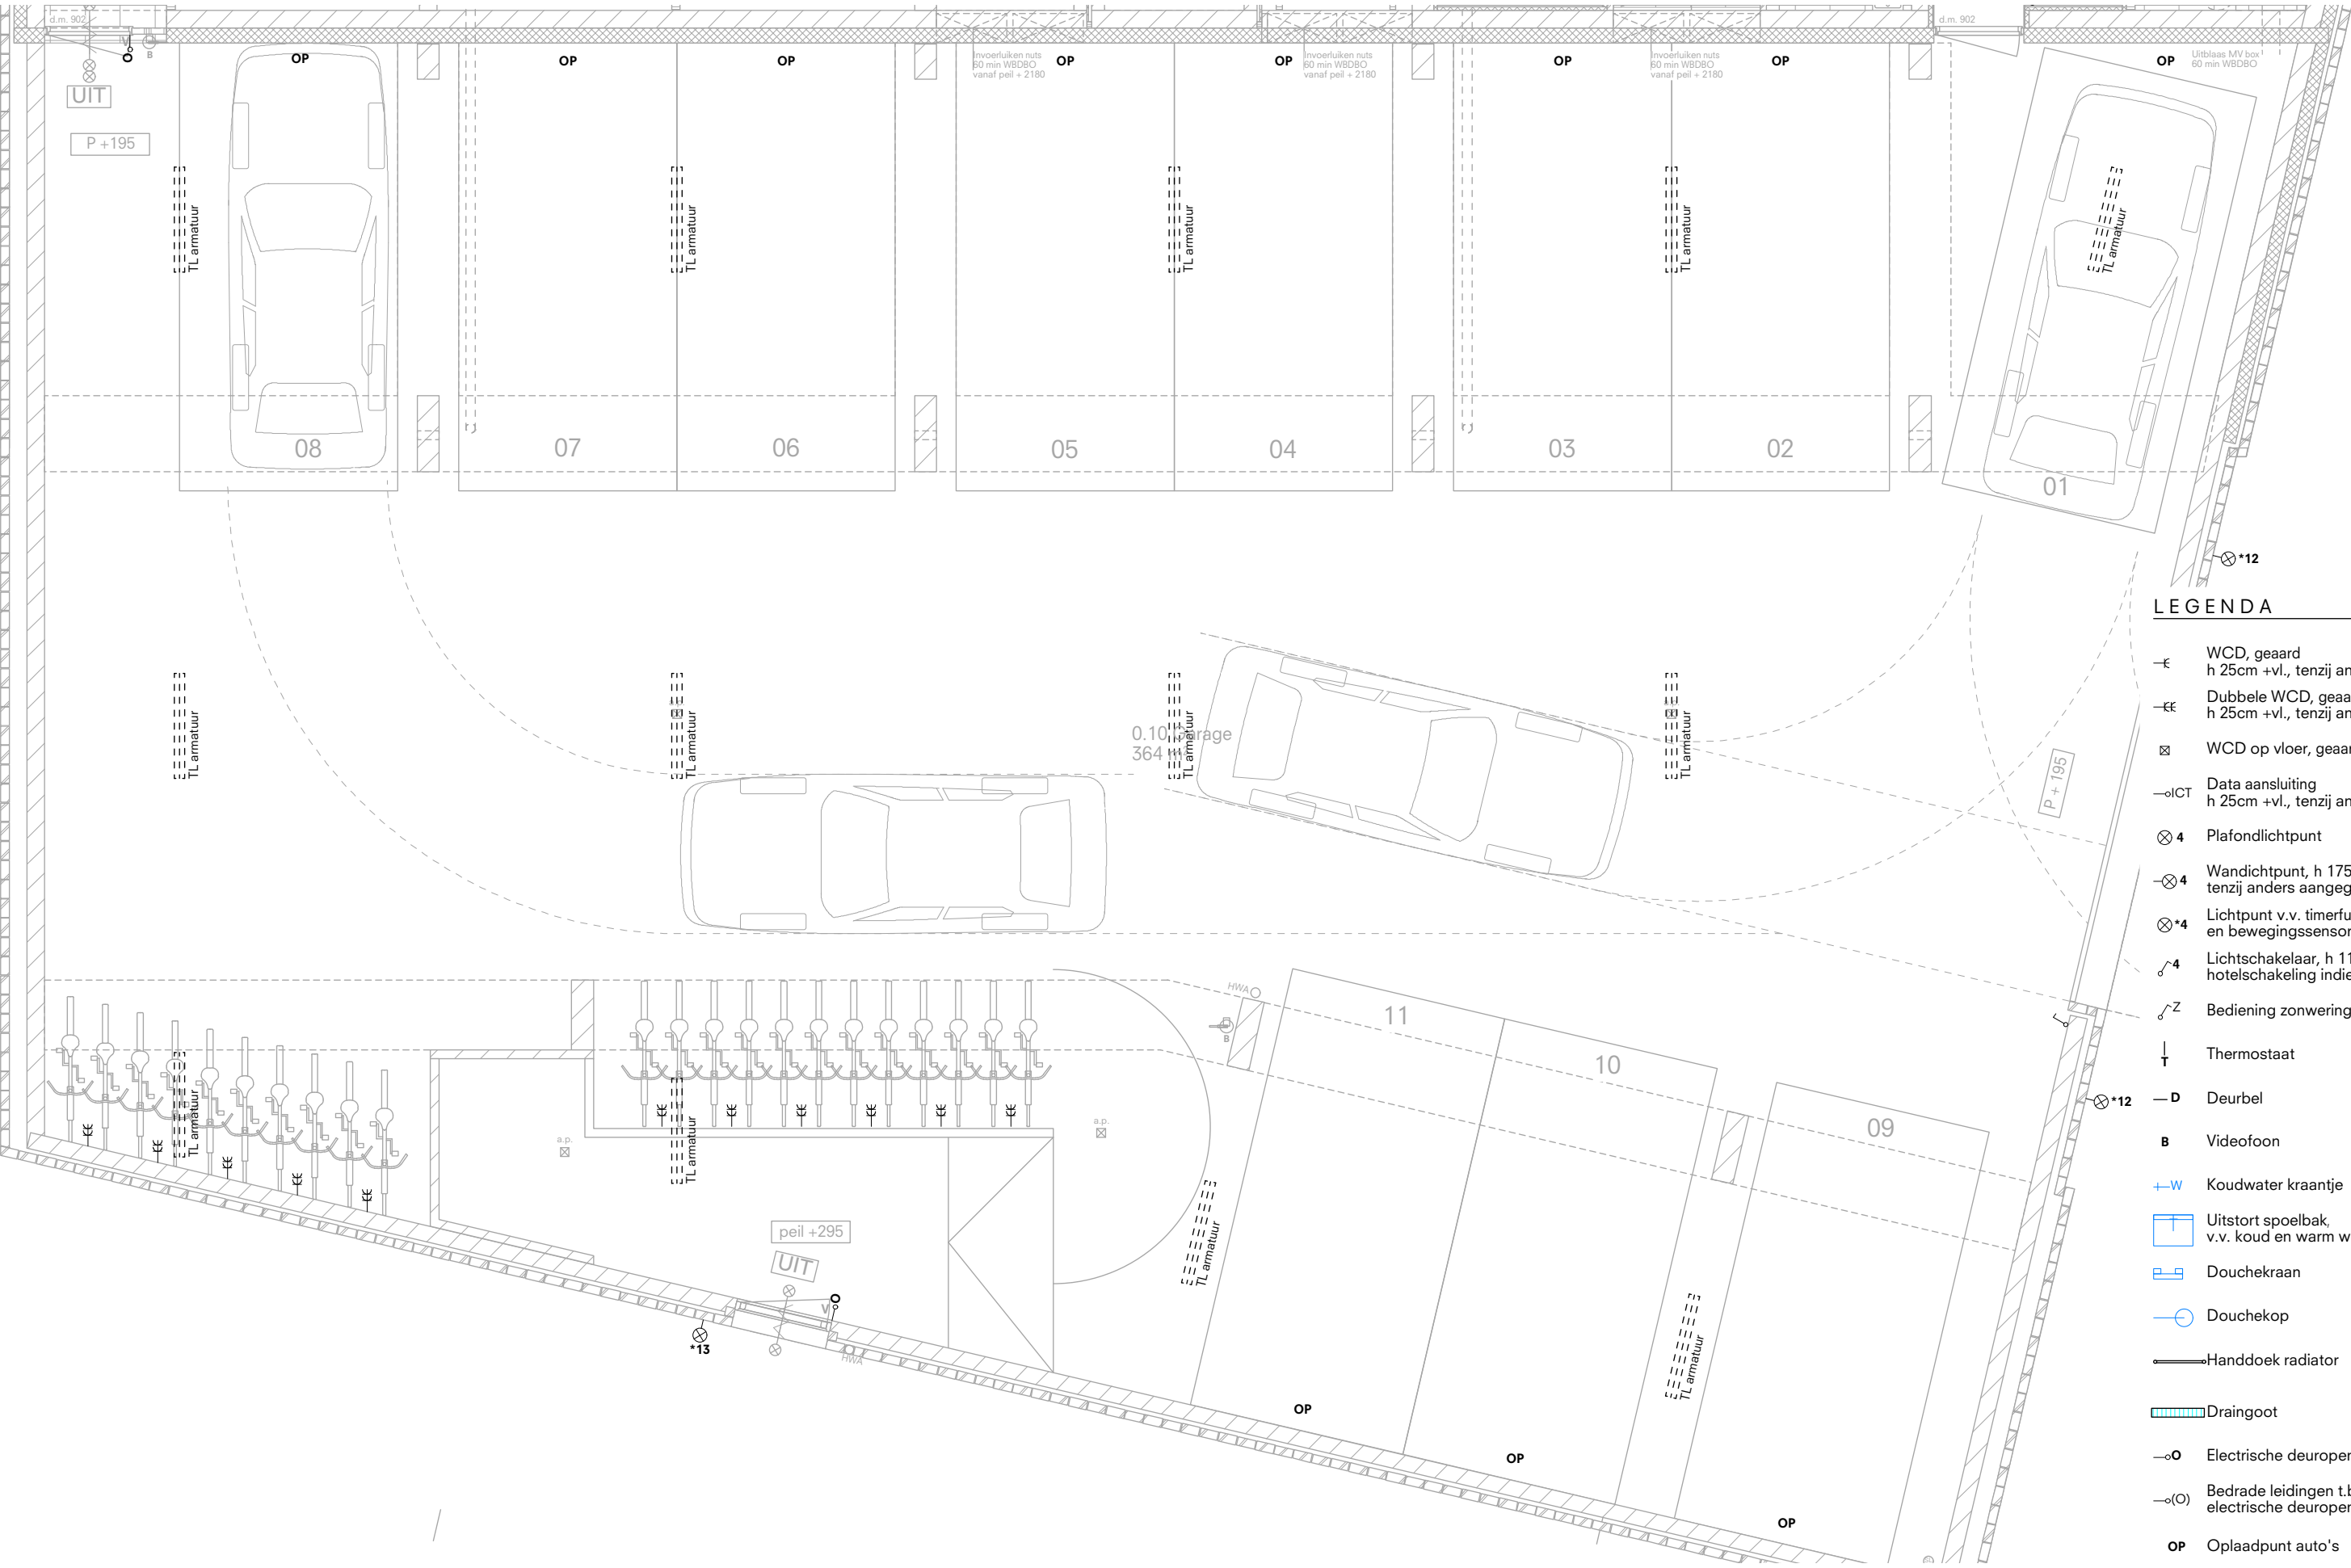


Te controleren en aan te vullen door installateur

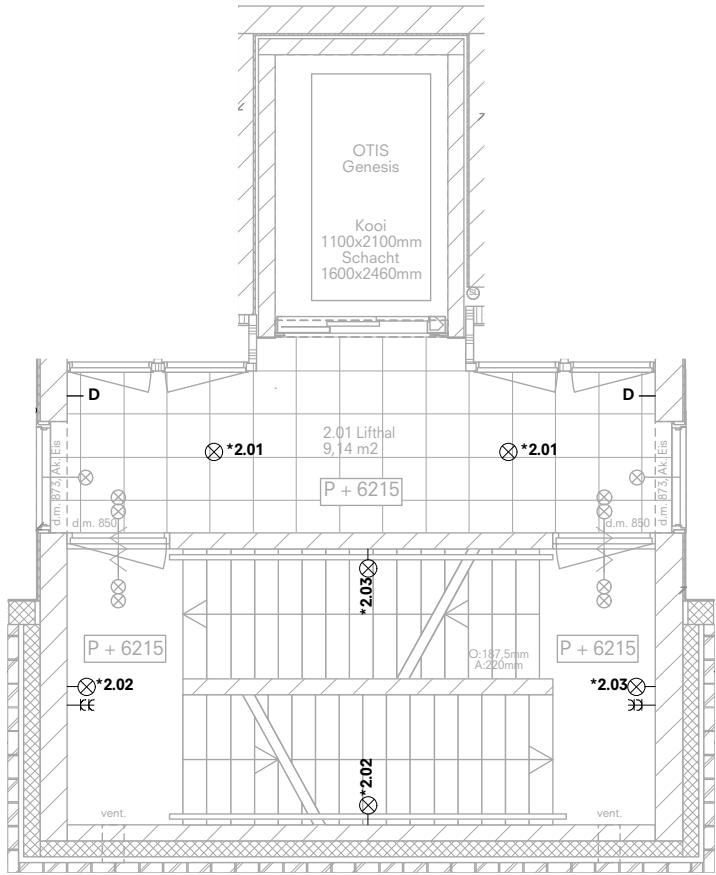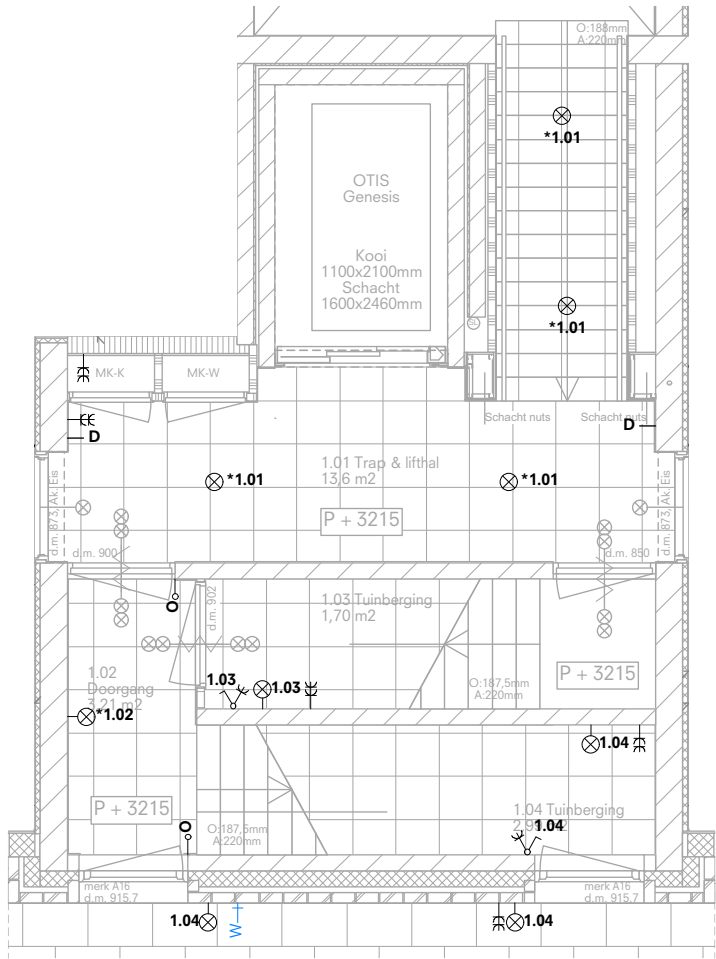

LEGENDA

- WCD, geaard
h 25cm +vl., tenzij anders aangegeven
- Dubbele WCD, geaard
h 25cm +vl., tenzij anders aangegeven
- WCD op vloer, geaard
- Data aansluiting
h 25cm +vl., tenzij anders aangegeven
- Plafondlichtpunt
- Wandichtpunt, h 175cm +vl.
tenzij anders aangegeven
- Lichtpunt v.v. timerfunctie
en bewegingssensoren
- Lichtschakelaar, h 110cm +vl.
hotelschakeling indien van toepassing
- Bediening zonwering
- Thermostaat
- Deurbel
- Videofoon
- Koudwater kraantje
- Uitstort spoelbak,
v.v. koud en warm water
- Douchekraan
- Douchekop
- Handdoek radiator
- Draingoot
- Electrische deuropener
- Bedrade leidingen t.b.v.
electrische deuropener
- Oplaadpunt auto's

Te controleren en aan te vullen door installateur

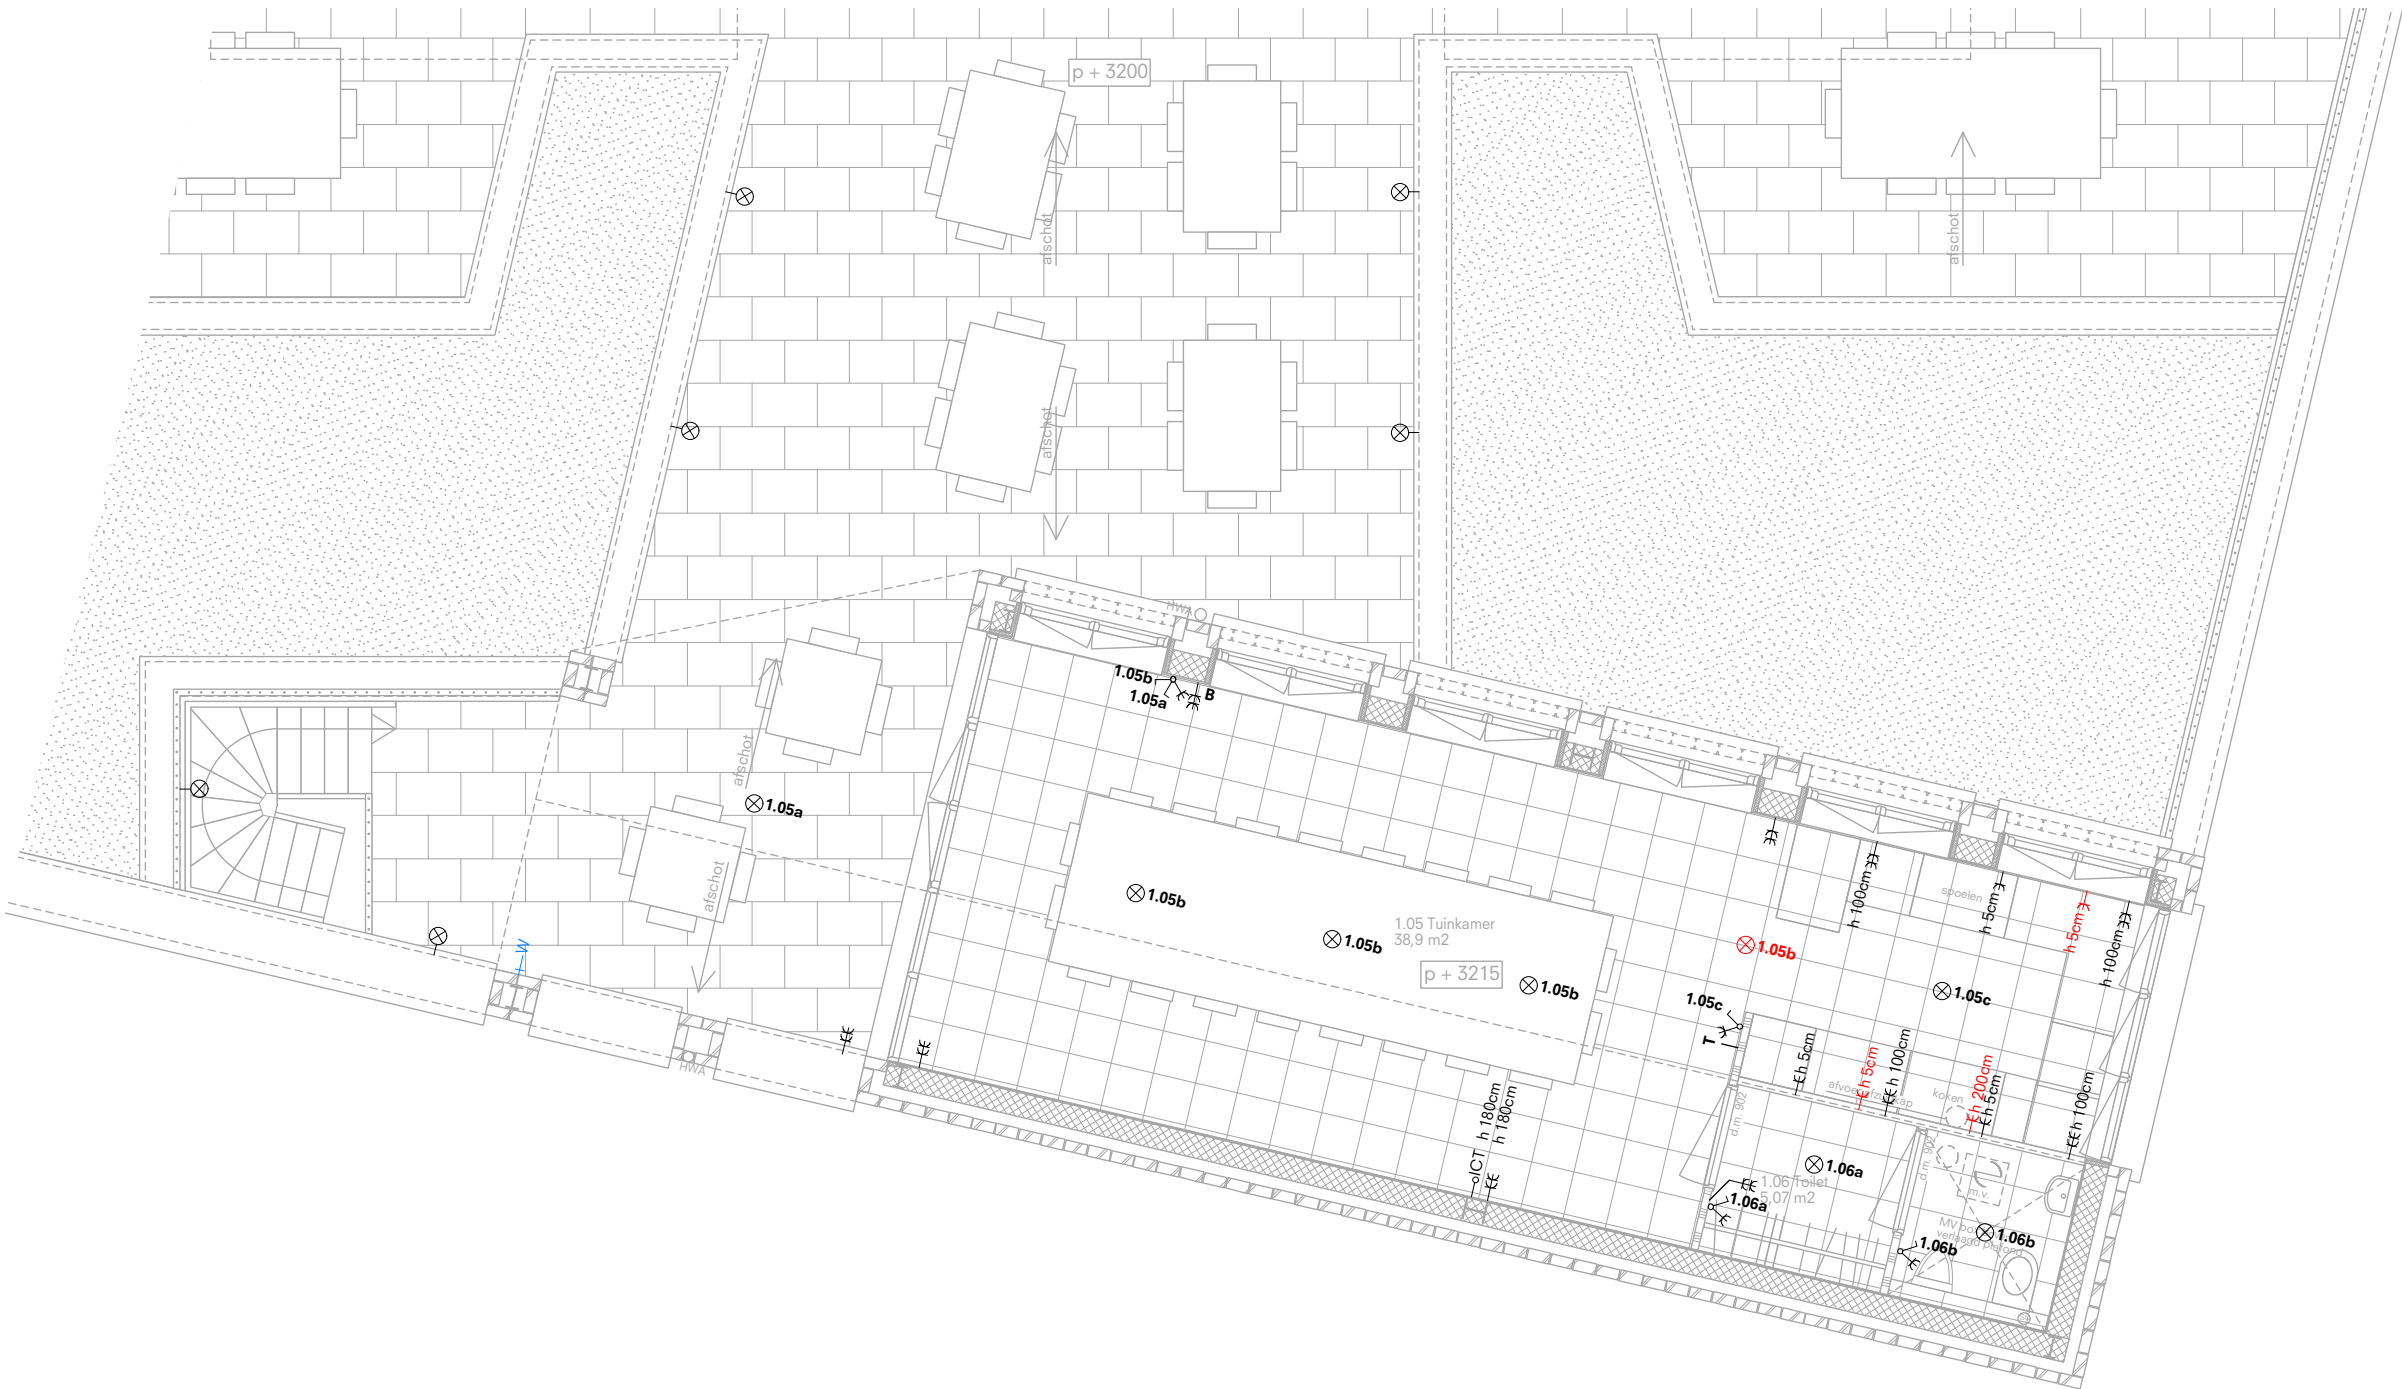

LEGENDA

- WCD, geaard
h 25cm +vl., tenzij anders aangegeven
- Dubbele WCD, geaard
h 25cm +vl., tenzij anders aangegeven
- WCD op vloer, geaard
- Data aansluiting
h 25cm +vl., tenzij anders aangegeven
- Plafondlichtpunt
- Wandichtpunt, h 175cm +vl.
tenzij anders aangegeven
- Lichtpunt v.v. timerfunctie
en bewegingssensoren
- Lichtschakelaar, h 110cm +vl.
hotelschakeling indien van toepassing
- Bediening zonwering
- Thermostaat
- Deurbel
- Videofoon
- Koudwater kraantje
- Uitstort spoelbak,
v.v. koud en warm water
- Douchekraan
- Douchekop
- Handdoek radiator
- Draingoot
- Electrische deuropener
- Bedrade leidingen t.b.v.
electrische deuropener
- Oplaadpunt auto's

Te controleren en aan te vullen door installateur