



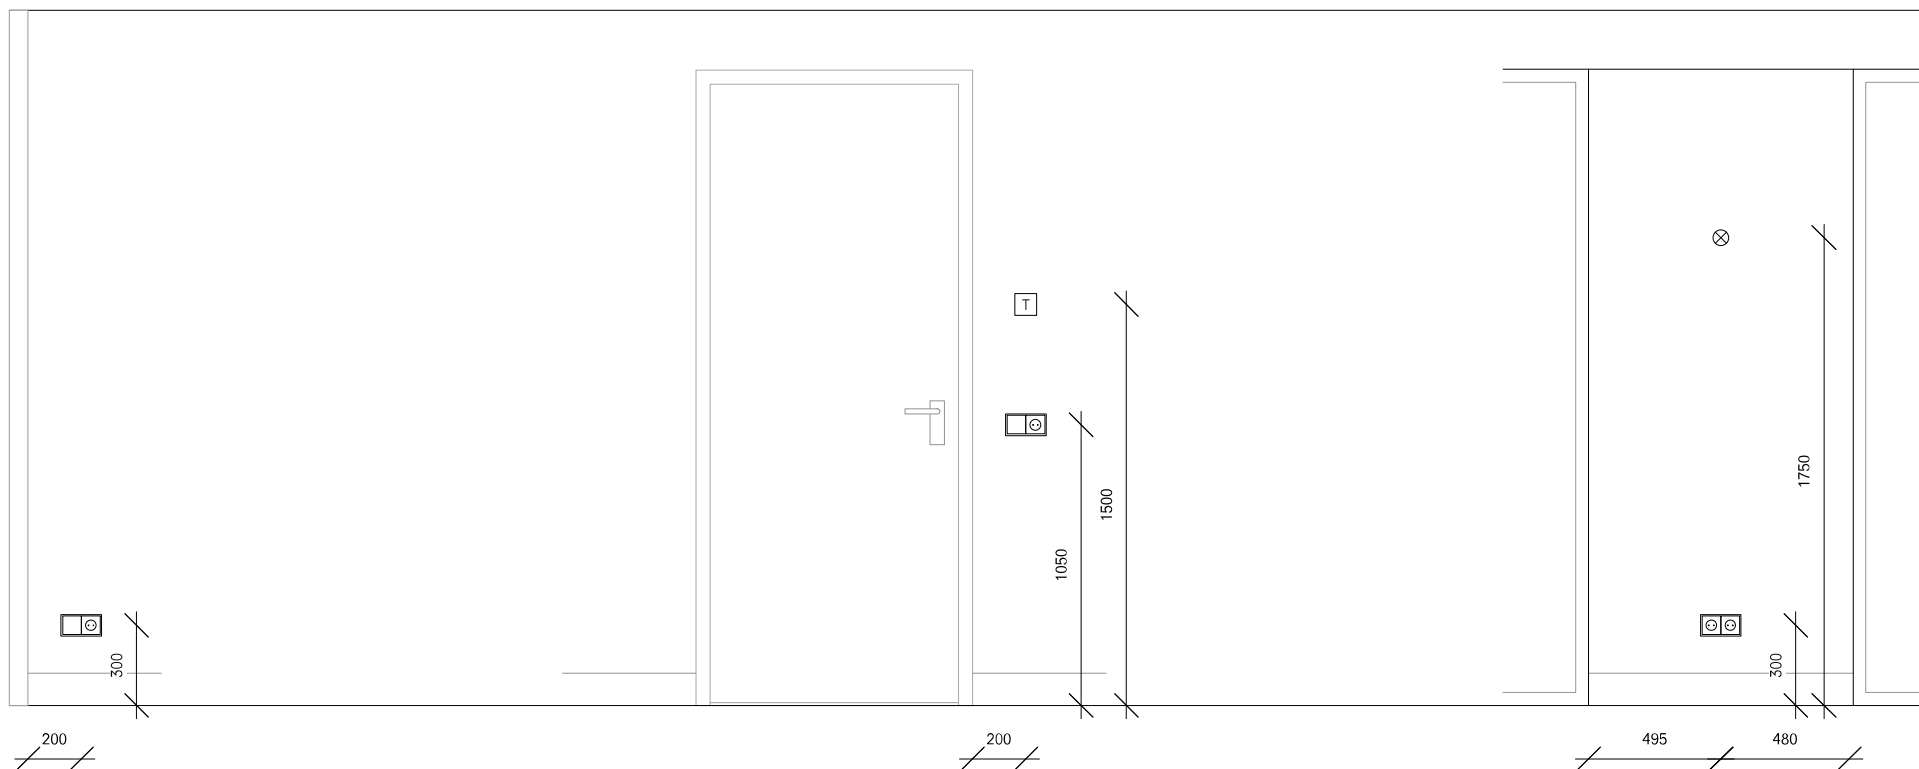

Plaatsting t.p.v. hoek

Plaatsting t.p.v. deur


Plaatsting t.p.v. penant

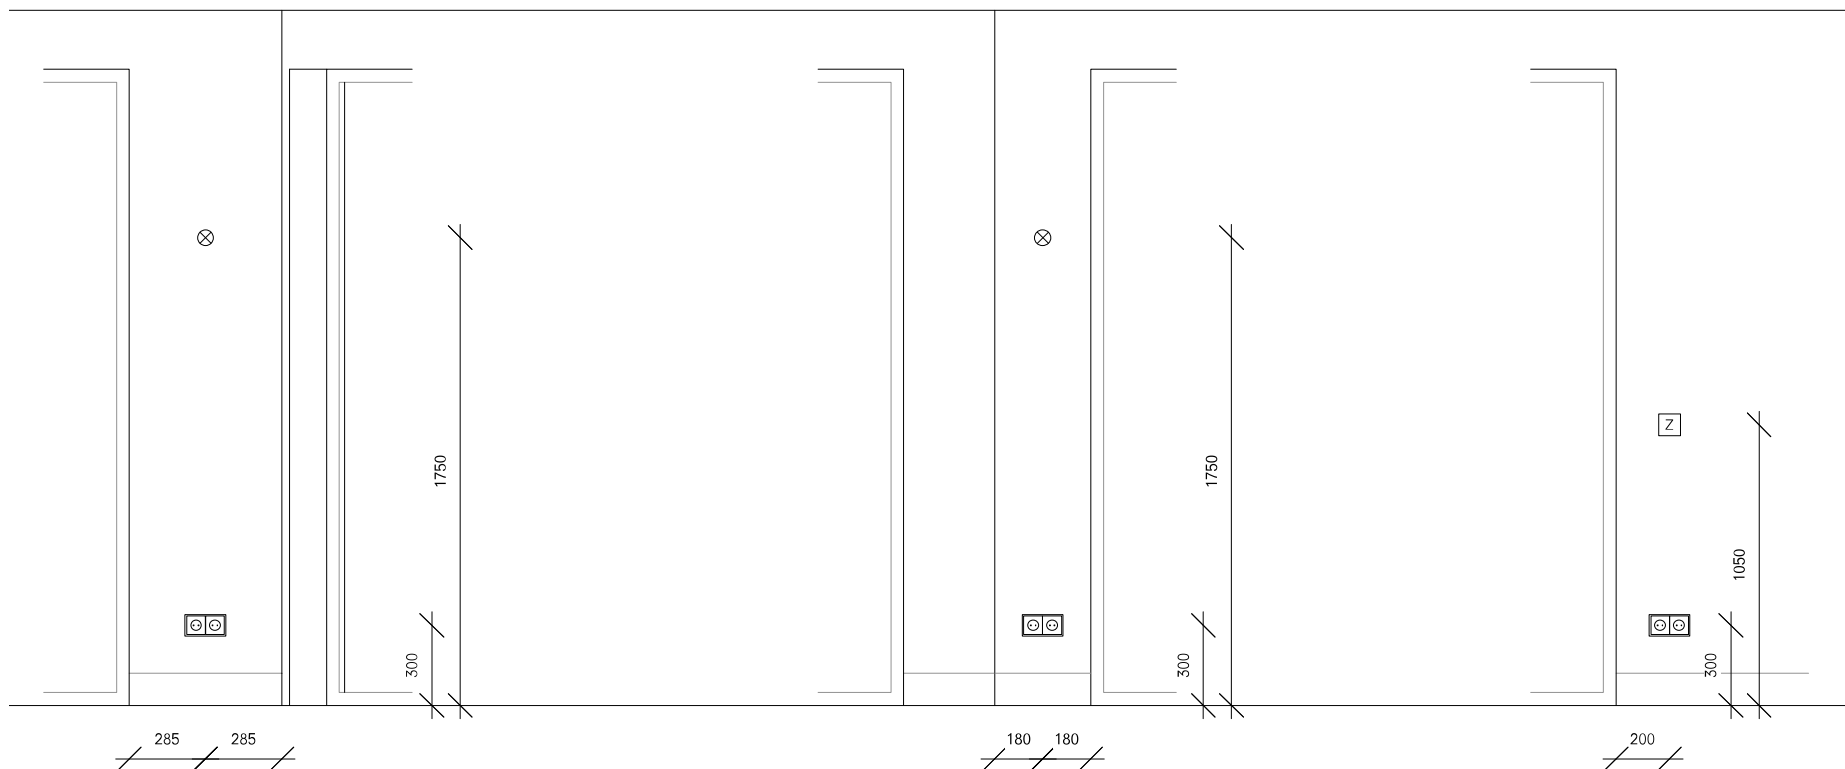

Plaatsing t.p.v. penant noordoost


Plaatsing t.p.v. 2e penant noordoost

Plaatsing t.p.v. Frans balkondeur

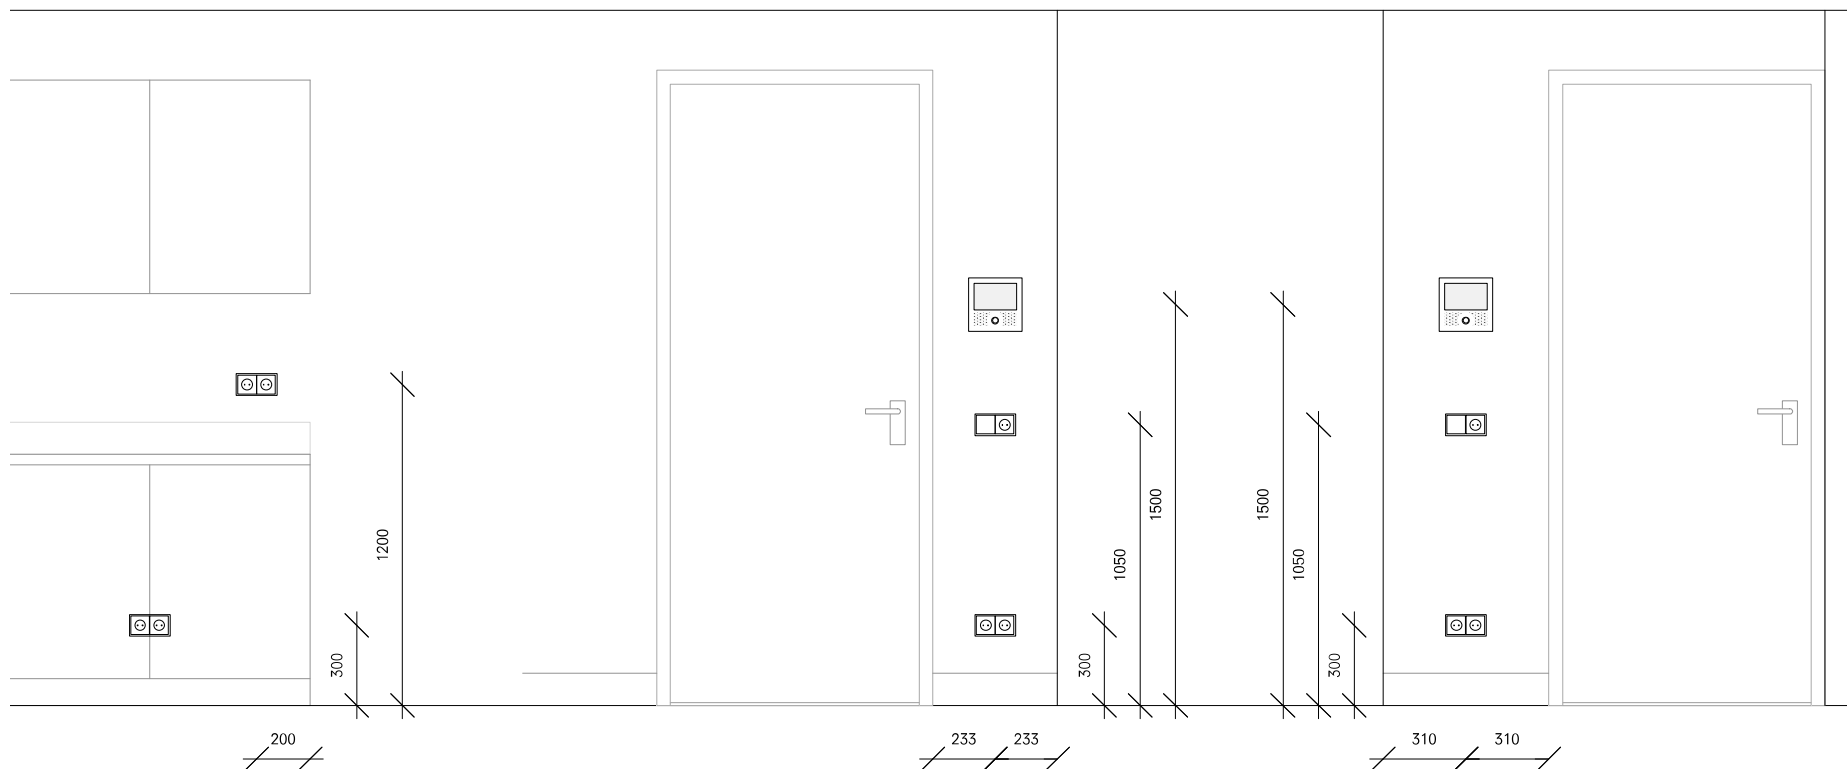

Plaatsing t.p.v. keuken


Plaatsing naast voordeur

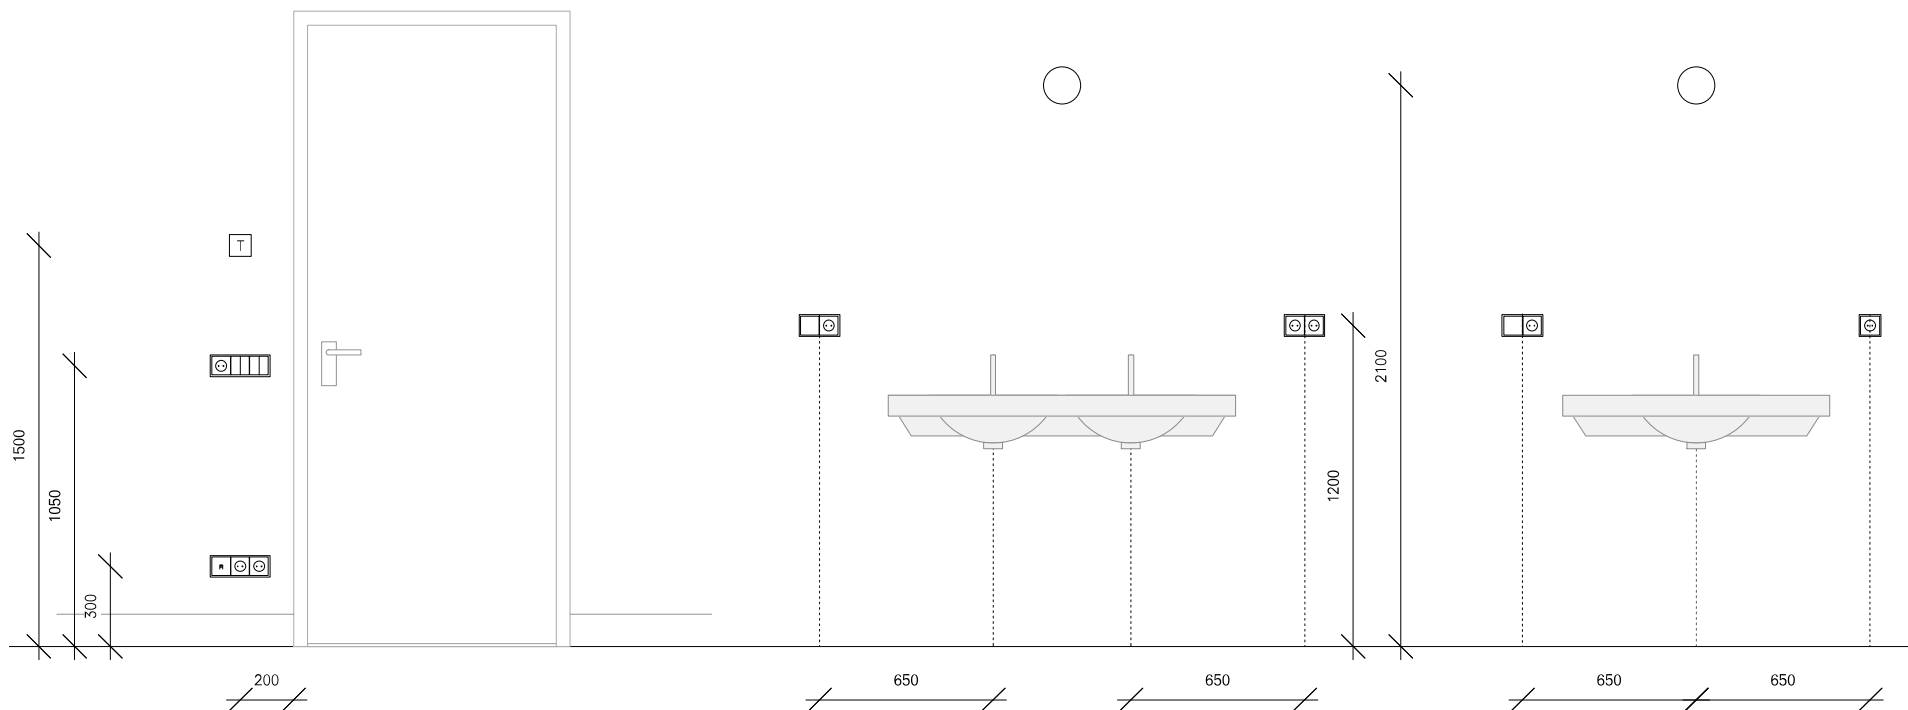

Plaatsing naast huiskamerdeur

Plaatsing dubbele wastafel

Plaatsing enkele wastafel

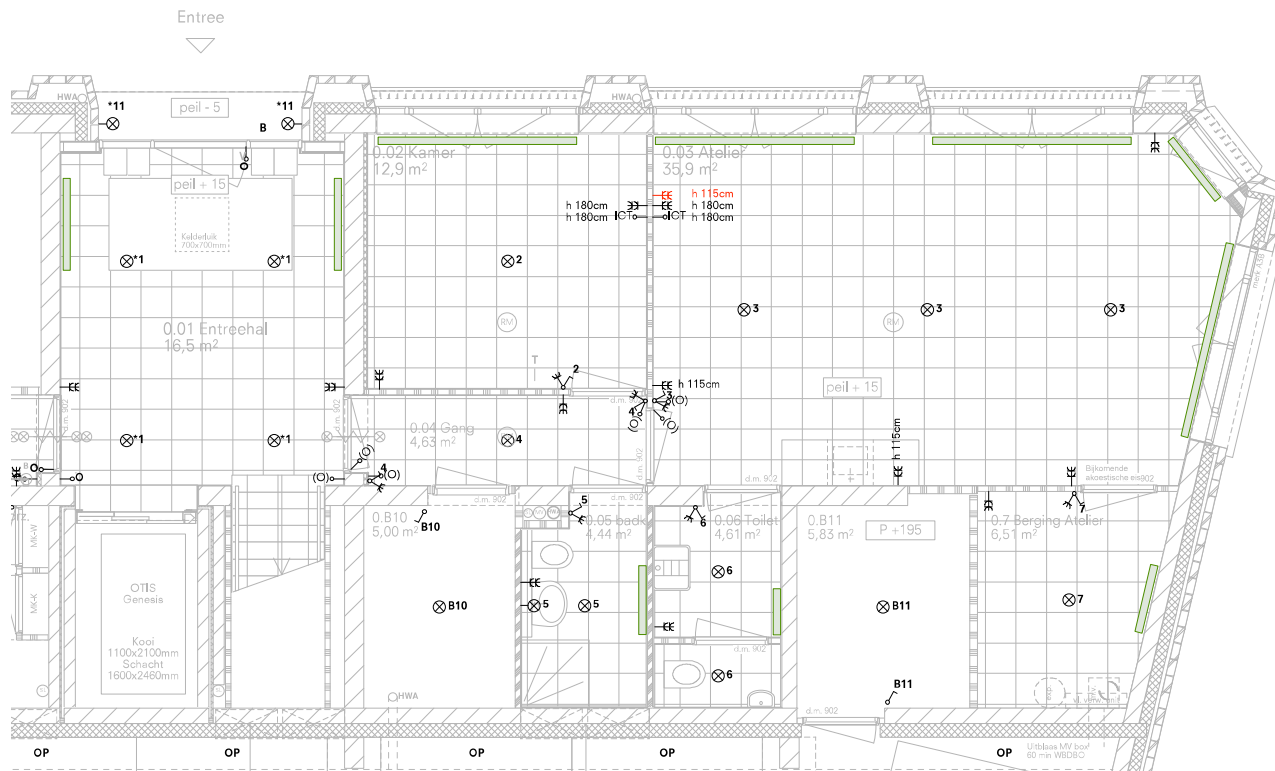


LEGENDA

- E WCD, geaard
h 25cm +vL, tenzij anders aangegeven
- EE Dubbele WCD, geaard
h 25cm +vL, tenzij anders aangegeven
- ⊗ WCD op vloer, geaard
- ICT Data aansluiting
h 25cm +vL, tenzij anders aangegeven
- ⊗ 4 Plafondlichtpunt
- ⊗ 4 Wandlichtpunt, h 175cm +vL
tenzij anders aangegeven
- ⊗ 4 Lichtpunt v.v. timerfunctie
en bewegingssensoren
- ⌘ 4 Lichtschakelaar, h 110cm +vL
hotelschakeling indien van toepassing
- ⌘ 2 Bediening zonwering
- T Thermostaat
- D Deurbel
- B Videfoon
- +W Koudwater kraantje
- Uitstort spoelbak,
v.v. koud en warm water
- Douchekraan
- Douchekop
- Handdoek radiator
- Draingoot
- o Elektrische deuropener met drukknop
- (o) Bedrade leidingen t.b.v.
elektrische deuropener met drukknop
- OP Oplaadpunt auto's
- Radiator

Aan de hand van transmissieberekening wordt
de positie en afmeting van de radiator bepaald.


Te controleren en aan te vullen door installateur


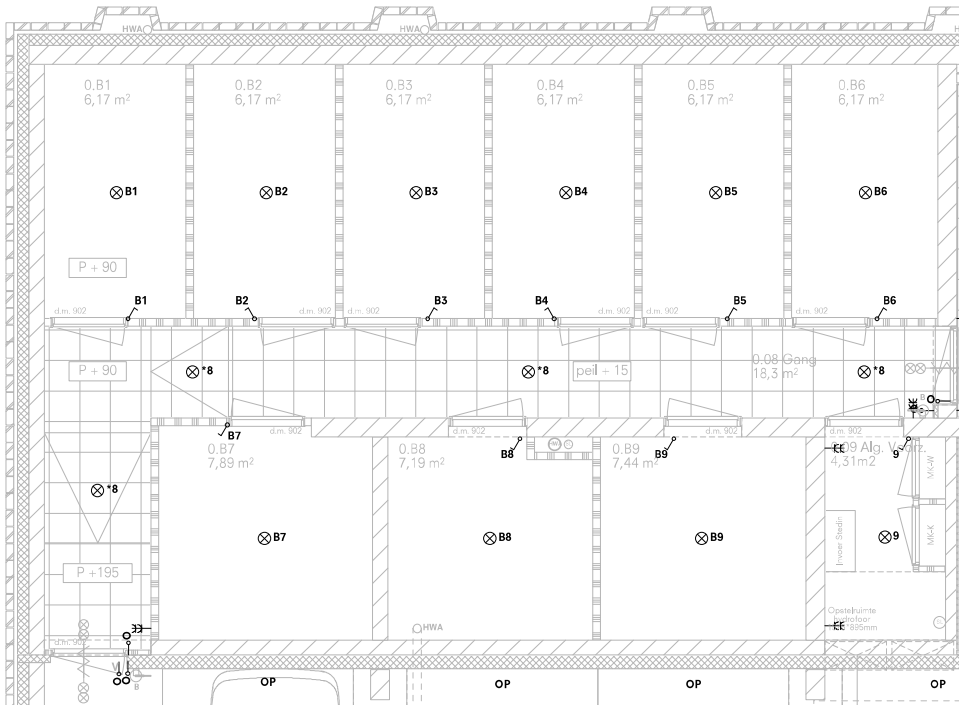


LEGENDA

- E WCD, geaard
h 25cm +v.l., tenzij anders aangegeven
- EE Dubbele WCD, geaard
h 25cm +v.l., tenzij anders aangegeven
- ⊗ WCD op vloer, geaard
- ICT Data aansluiting
h 25cm +v.l., tenzij anders aangegeven
- ⊗ 4 Plafondlichtpunt
- ⊗ 4 Wandlichtpunt, h 175cm +v.l.
tenzij anders aangegeven
- ⊗ 4* Lichtpunt v.v. timerfunctie
en bewegingssensoren
- ⌞ 4 Lichtschakelaar, h 110cm +v.l.
hotelschakeling indien van toepassing
- ⌞ Z Bediening zonwering
- ⌞ T Thermostaat
- D Deurbel
- B Videofoon
- +W Koudwater kraantje
- ⌞ Uitstort spoelbak,
v.v. koud en warm water
- ⌞ Douchekraan
- ⌞ Douchehop
- Handdoek radiator
- ⌞ Draingoot
- O Elektrische deuropener met drukknop
- O(O) Bedrade leidingen t.b.v.
elektrische deuropener met drukknop
- OP Oplaadpunt auto's
- Radiator

Te controleren en aan te vullen door installateur

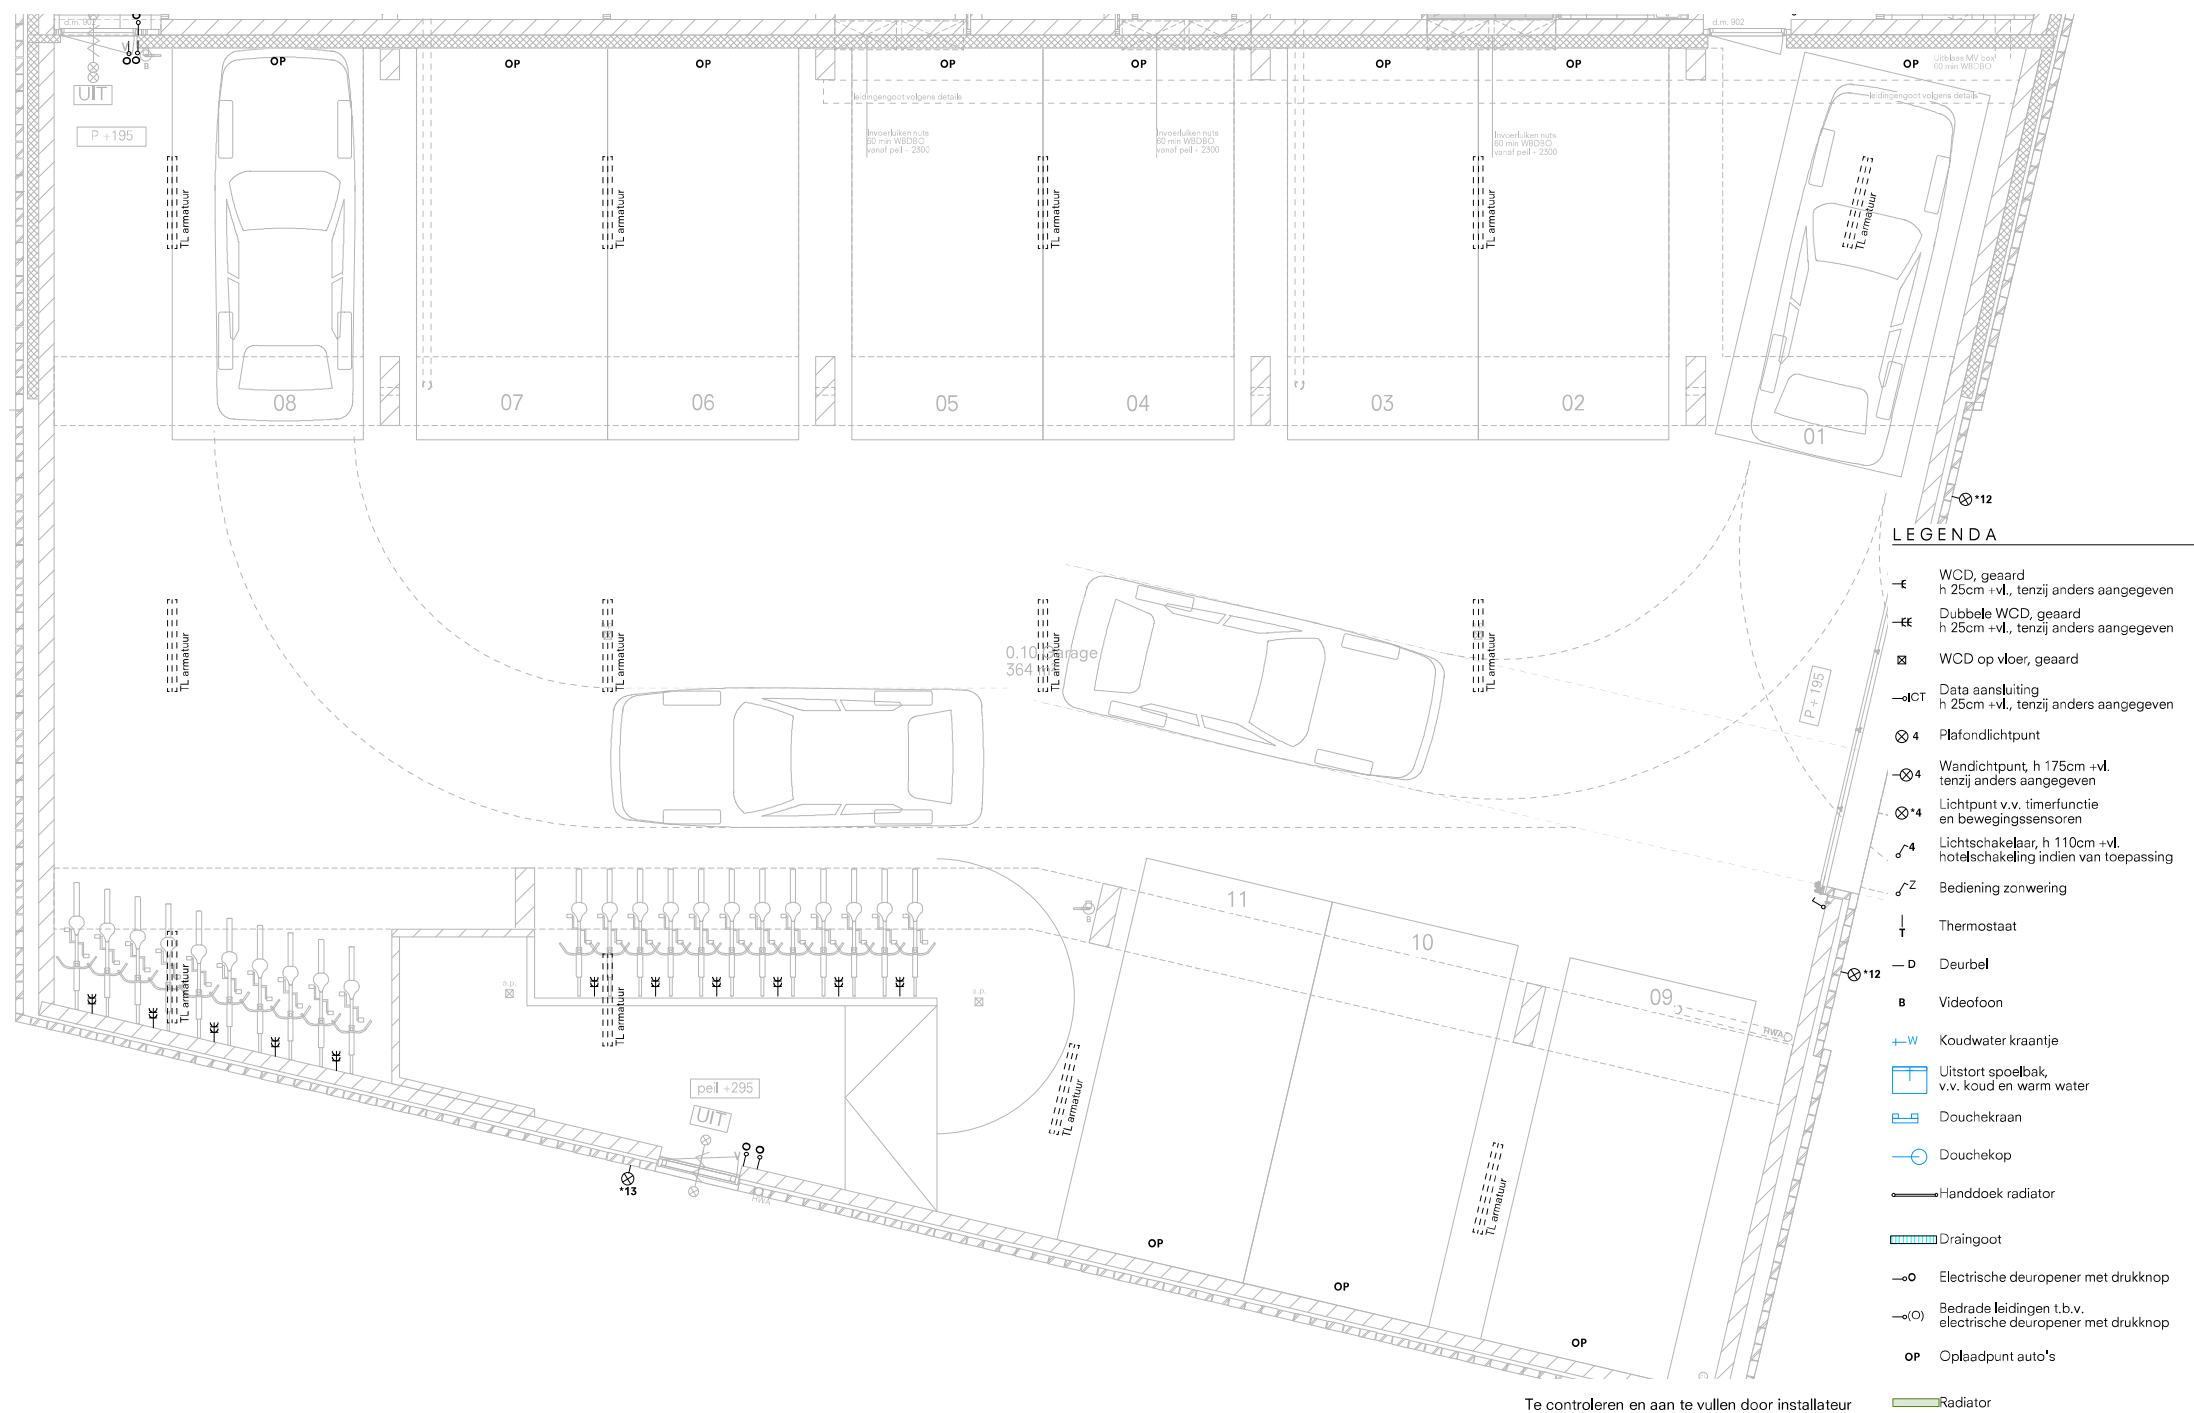

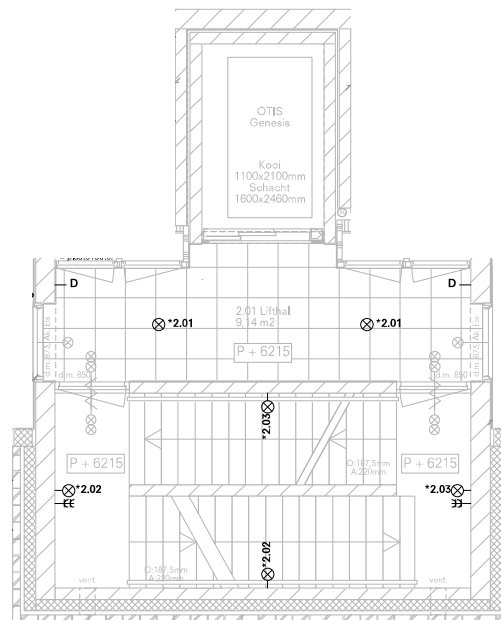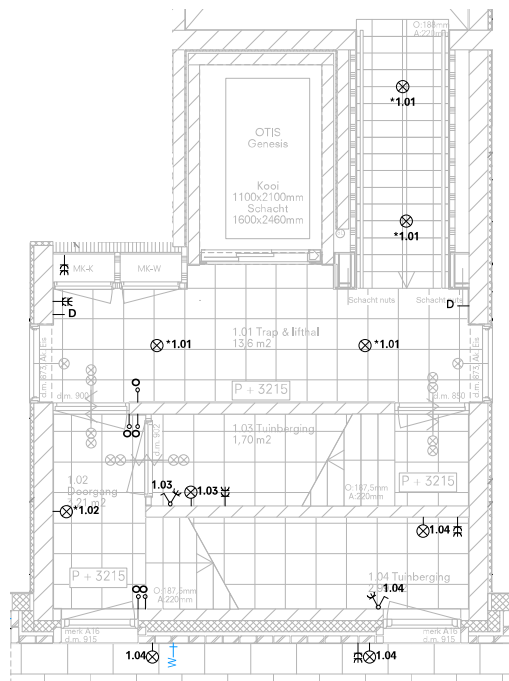

LEGENDA

- E WCD, geaard
h 25cm +v.l., tenzij anders aangegeven
- EE Dubbele WCD, geaard
h 25cm +v.l., tenzij anders aangegeven
- ⊠ WCD op vloer, geaard
- oCT Data aansluiting
h 25cm +v.l., tenzij anders aangegeven
- ⊗ 4 Plafondlichtpunt
- ⊗ 4 Wandlichtpunt, h 175cm +v.l.
tenzij anders aangegeven
- ⊗*4 Lichtpunt v.v. timerfunctie
en bewegingssensoren
- ⌞ 4 Lichtschakelaar, h 110cm +v.l.
hotel-schakeling indien van toepassing
- ⌞ Z Bediening zonwering
- ⌞ T Thermostaat
- D Deurbel
- B Videfoon
- +W Koudwater kraantje
- ⌞ Uitstort spoelbak,
v.v. koud en warm water
- ⌞ Douchekraan
- ⌞ Douchekop
- Handdoek radiator
- ⌞ Draingoot
- o Elektrische deuropener met drukknop
- o() Bedrade leidingen t.b.v.
elektrische deuropener met drukknop
- OP Opladpunt auto's
- ⌞ Radiator

Te controleren en aan te vullen door installateur

De Nijl Architecten

Sint-Jobsweg 30 3024 EJ Rotterdam

Stadsbouwgroep Minidorp in de stad, Dordrecht

Opdrachtgever: Stichting Minidorp in de stad

Schaal

Datum

04.07.2018

Gewijzigd

31.08.2018
11.09.2018

Project nr.

451

Fase

W

Tekeningnr.

4.07.9

Tekeningnaam

Electra alg. ruimtes
1e verdieping



LEGENDA

- E WCD, geaard
h 25cm +v.l., tenzij anders aangegeven
- EE Dubbele WCD, geaard
h 25cm +v.l., tenzij anders aangegeven
- ⊗ WCD op vloer, geaard
- oCT Data aansluiting
h 25cm +v.l., tenzij anders aangegeven
- ⊗ 4 Plafondlichtpunt
- ⊗ 4 Wandlichtpunt, h 175cm +v.l.
tenzij anders aangegeven
- ⊗ *4 Lichtpunt v.v. timerfunctie
en bewegingssensoren
- ⊗ 4 Lichtschakelaar, h 110cm +v.l.
hotelschakeling indien van toepassing
- ⊗ Z Bediening zonwering
- ⊗ T Thermostaat
- D Deurbel
- B Videofoon
- +W Koudwater kraantje
- Uitstort spoelbak,
v.v. koud en warm water
- Douchekraan
- Douchekop
- Handdoek radiator
- Draingoot
- o Elektrische deuropener met drukknop
- (o) Bedrade leidingen t.b.v.
elektrische deuropener met drukknop
- OP Oplaadpunt auto's
- Radiator

Aan de hand van transmissieberekening wordt
de positie en afmeting van de radiator bepaald.

Te controleren en aan te vullen door installateur

De Nijl Architecten

Sint-Jobsweg 30 3024 EJ Rotterdam

Stadsbouwgroep Minidorp in de stad, Dordrecht

Opdrachtgever: Stichting Minidorp in de stad

Schaal

Datum

Gewijzigd

Project nr.

Fase

Tekeningnr.

Tekeningnaam

04.07.2018

31.08.2018
11.09.2018

451

W

4.07.10

Electra tuin en tuinkamer
1e verdieping