


Renvooi:



schakelaar met wcd ca. 1400mm + afgewerkte vloer



platondichtpunt (positie indicatief)

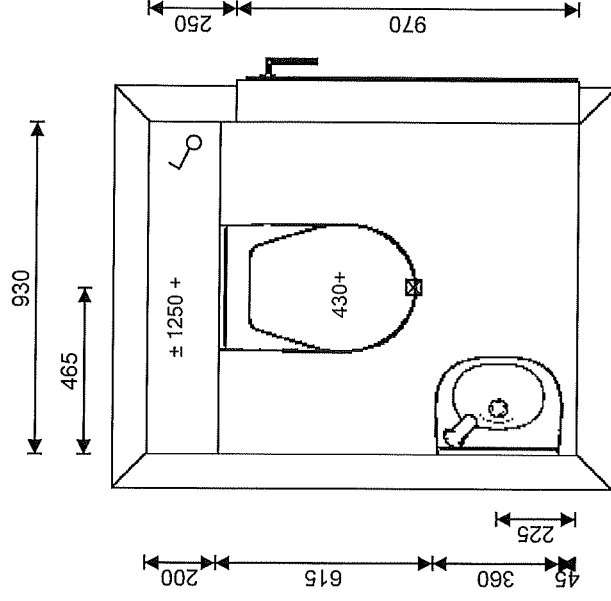


Wandcloset bovenzijde keramiek ca. 430mm + afgewerkte vloer  
Fontein voorzien van muurbuis

|                       |                                  |                     |
|-----------------------|----------------------------------|---------------------|
| Firma:                | Project: bnr 01 toiletruimte     | Toiletruimte bnr 01 |
| Plaats:               | Omschrijving: Mindorp in de stad |                     |
| Geprint op: 17-1-2019 | Schaal 1:20                      |                     |

Maten en kleuren zijn slechts een indicatie. Aan deze tekening kunnen geen rechten worden ontleend.

○

10

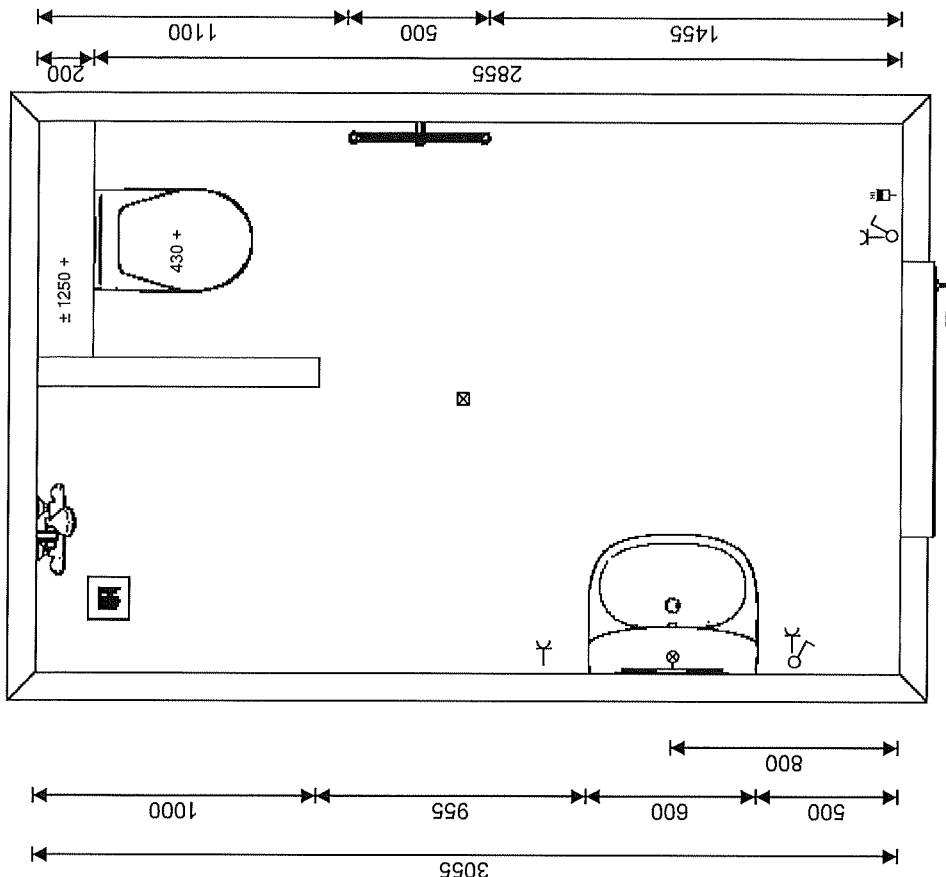 $\vdash$ ☒


Wandcaset bovenzijde keramiek ca. 430mm + afgewerkte vloer  
Wastafel ca. 900mm + afgewerkte vloer  
Wastafel voorzien van muurbuis  
Planchet ca. 1250mm + afgewerkte vloer  
Spiegel bovenzijde ca. 1900mm + afgewerkte vloer  
Douchemengkraan ca. 1150mm + afgewerkte vloer  
Bovenzijde glijstang ca. 2100mm + afgewerkte vloer  
Douchevloer verdiept  
Scheldingswand ca. 1800mm hoog  
Decoradiator ± 250mm + afgewerkte vloer, voorzien van wandaansluiting

|                       |                                   |                  |
|-----------------------|-----------------------------------|------------------|
| Firma:                | Project: bnr 01 backkamer         | bnr 01 backkamer |
| Plaats:               | Omschrijving: Minidorp in de stad |                  |
| Geprint op: 17-1-2019 | Schaal 1:25                       |                  |

Maten en kleuren zijn slechts een indicatie. Aan deze tekening kunnen geen rechten worden ontleend.

①

plafondlichtpunt (positie indicatief)

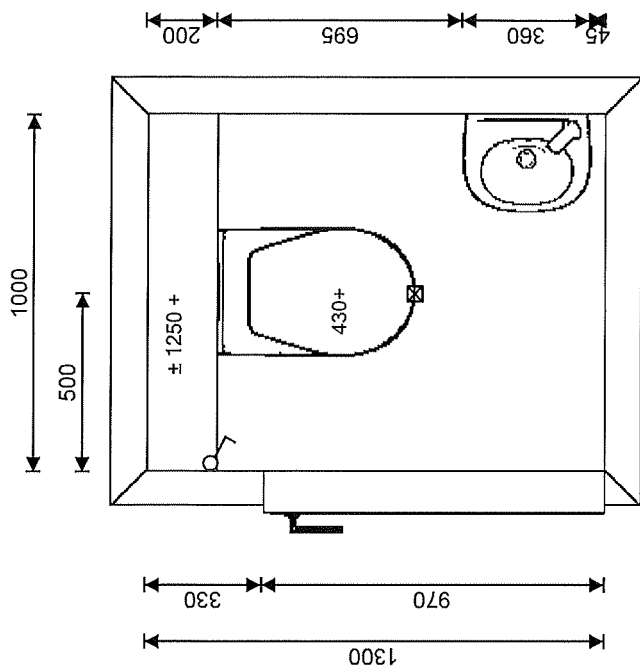

Wandcloset bovenzijde keramiek ca. 430mm + afgewerkte vloer  
Fontein voorzien van muurbuis


|                       |                                   |                     |
|-----------------------|-----------------------------------|---------------------|
| Firma:                | Project: bnr 02 toiletruimte      | bnr 02 toiletruimte |
| Plaats:               | Omschrijving: Minidorp in de stad |                     |
| Geprint op: 17-1-2019 | Schaal 1:20                       |                     |

Maten en kleuren zijn slechts een indicatie. Aan deze tekening kunnen geen rechten worden ontleend.

Renvooi:

-  schakelaar met wcd ca. 1100mm + afgewerkte vloer
-  wandlichtpunt ca. 1750mm + afgewerkte vloer
-  wandcontactdoos ca. 110mm + afgewerkte vloer
-  plafondlichtpunt (positie indicatief)
-  thermostaat ca. 1500mm + afgewerkte vloer

Wandcloset bovenzijde keramiek ca. 430mm + afgewerkte vloer  
Wastafel ca. 900mm + afgewerkte vloer  
Wastafel voorzien van muurbuis  
Planchet ca. 1250mm + afgewerkte vloer  
Spiegel bovenzijde ca. 1900mm + afgewerkte vloer  
Douchemengkraan ca. 1150mm + afgewerkte vloer  
Bovenzijde glijstang ca. 2100mm + afgewerkte vloer  
Douchevloer verdient  
Scheidingswand plafond hoog  
Decor radiator ± 250mm + afgewerkte vloer, voorzien van  
wandaansluiting

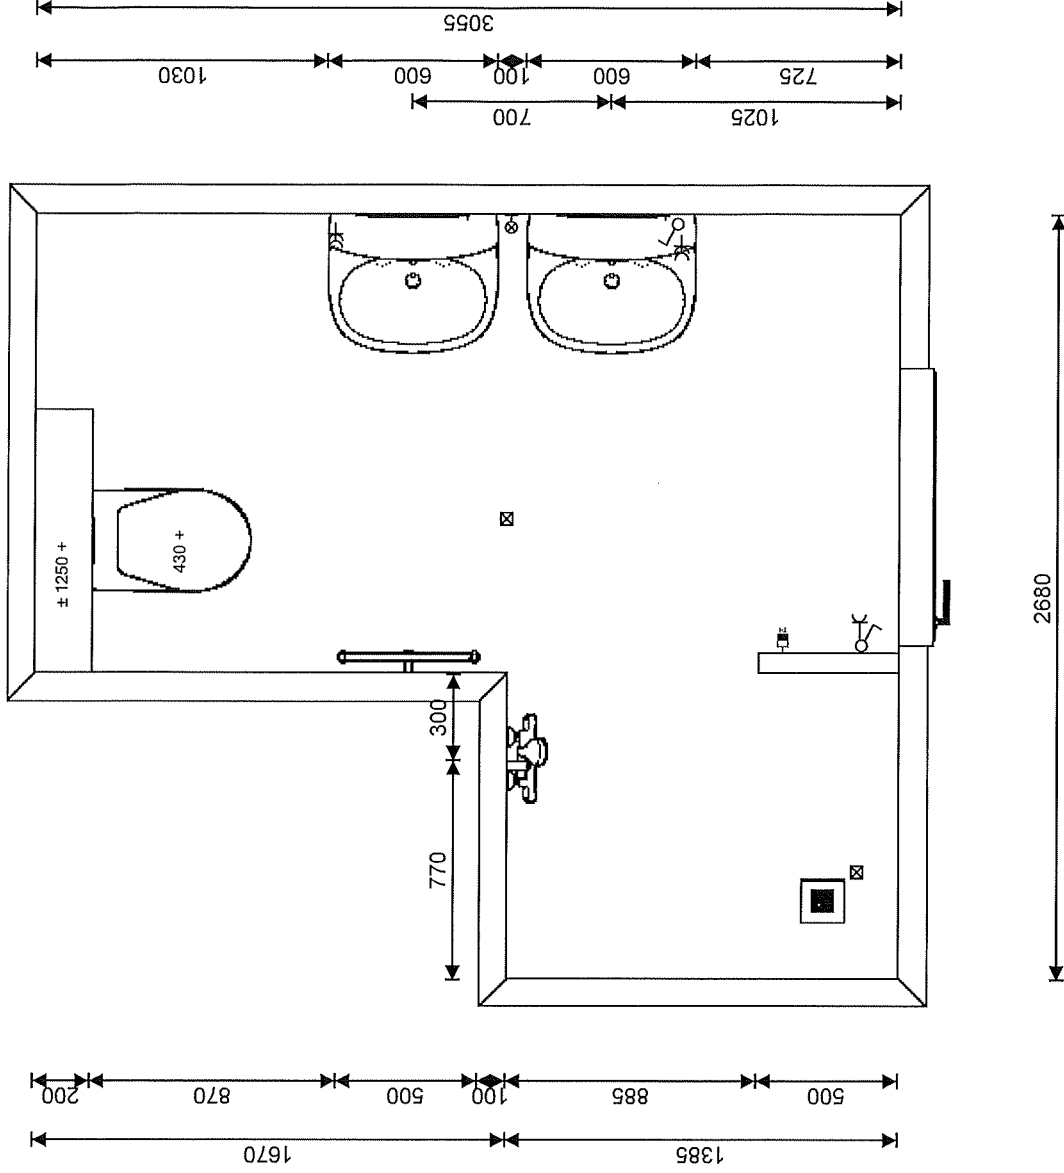

|                       |                                  |  |  |
|-----------------------|----------------------------------|--|--|
| Firma:                | bnr 02 badkamer                  |  |  |
| Plaats:               | Omschrijving: Mindorp in de stad |  |  |
| Geprint op: 17-1-2019 | Schaal 1:25                      |  |  |

Maten en kleuren zijn slechts een indicatie. Aan deze tekening kunnen geen rechten worden ontleend.

○


schakelaar met wcd ca. 1100mm + afgewerkte vloer

☒ plafondlichtpunt (positie indicatief)


Wandcloset bovenzijde keramiek ca. 430mm + afgewerkte vloer  
Fontein voorzien van muurbuis

### Fontein voorzien van muurbuis

Inbouwreservoir moet voor de wand geplaatst worden

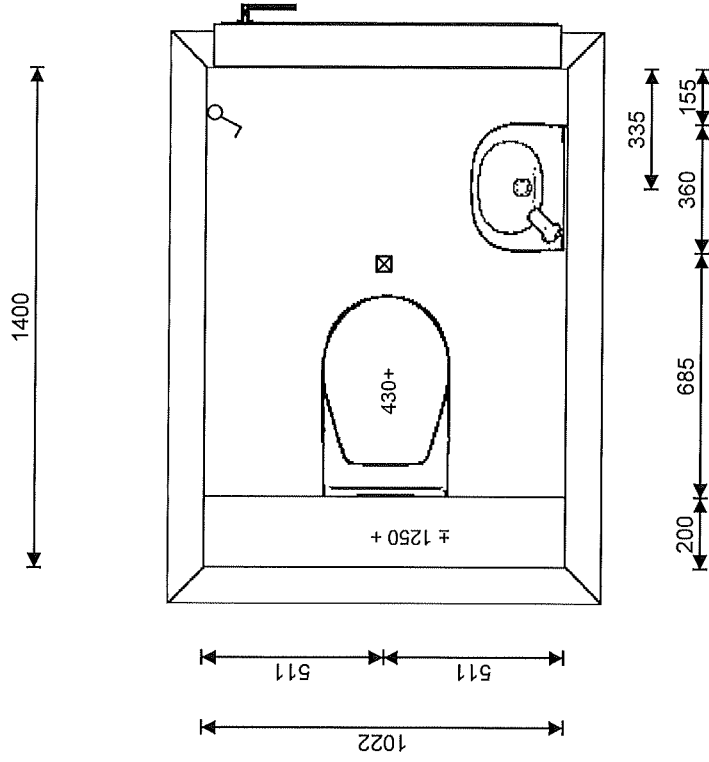

|                       |                                   |                     |
|-----------------------|-----------------------------------|---------------------|
| Firma:                | Project: bnr 03 toiletruimte      | Toiletruimte bnr 03 |
| Plaats:               | Omschrijving: Minidorp in de stad |                     |
| Geprint op: 17-1-2019 | Schaal 1:20                       |                     |

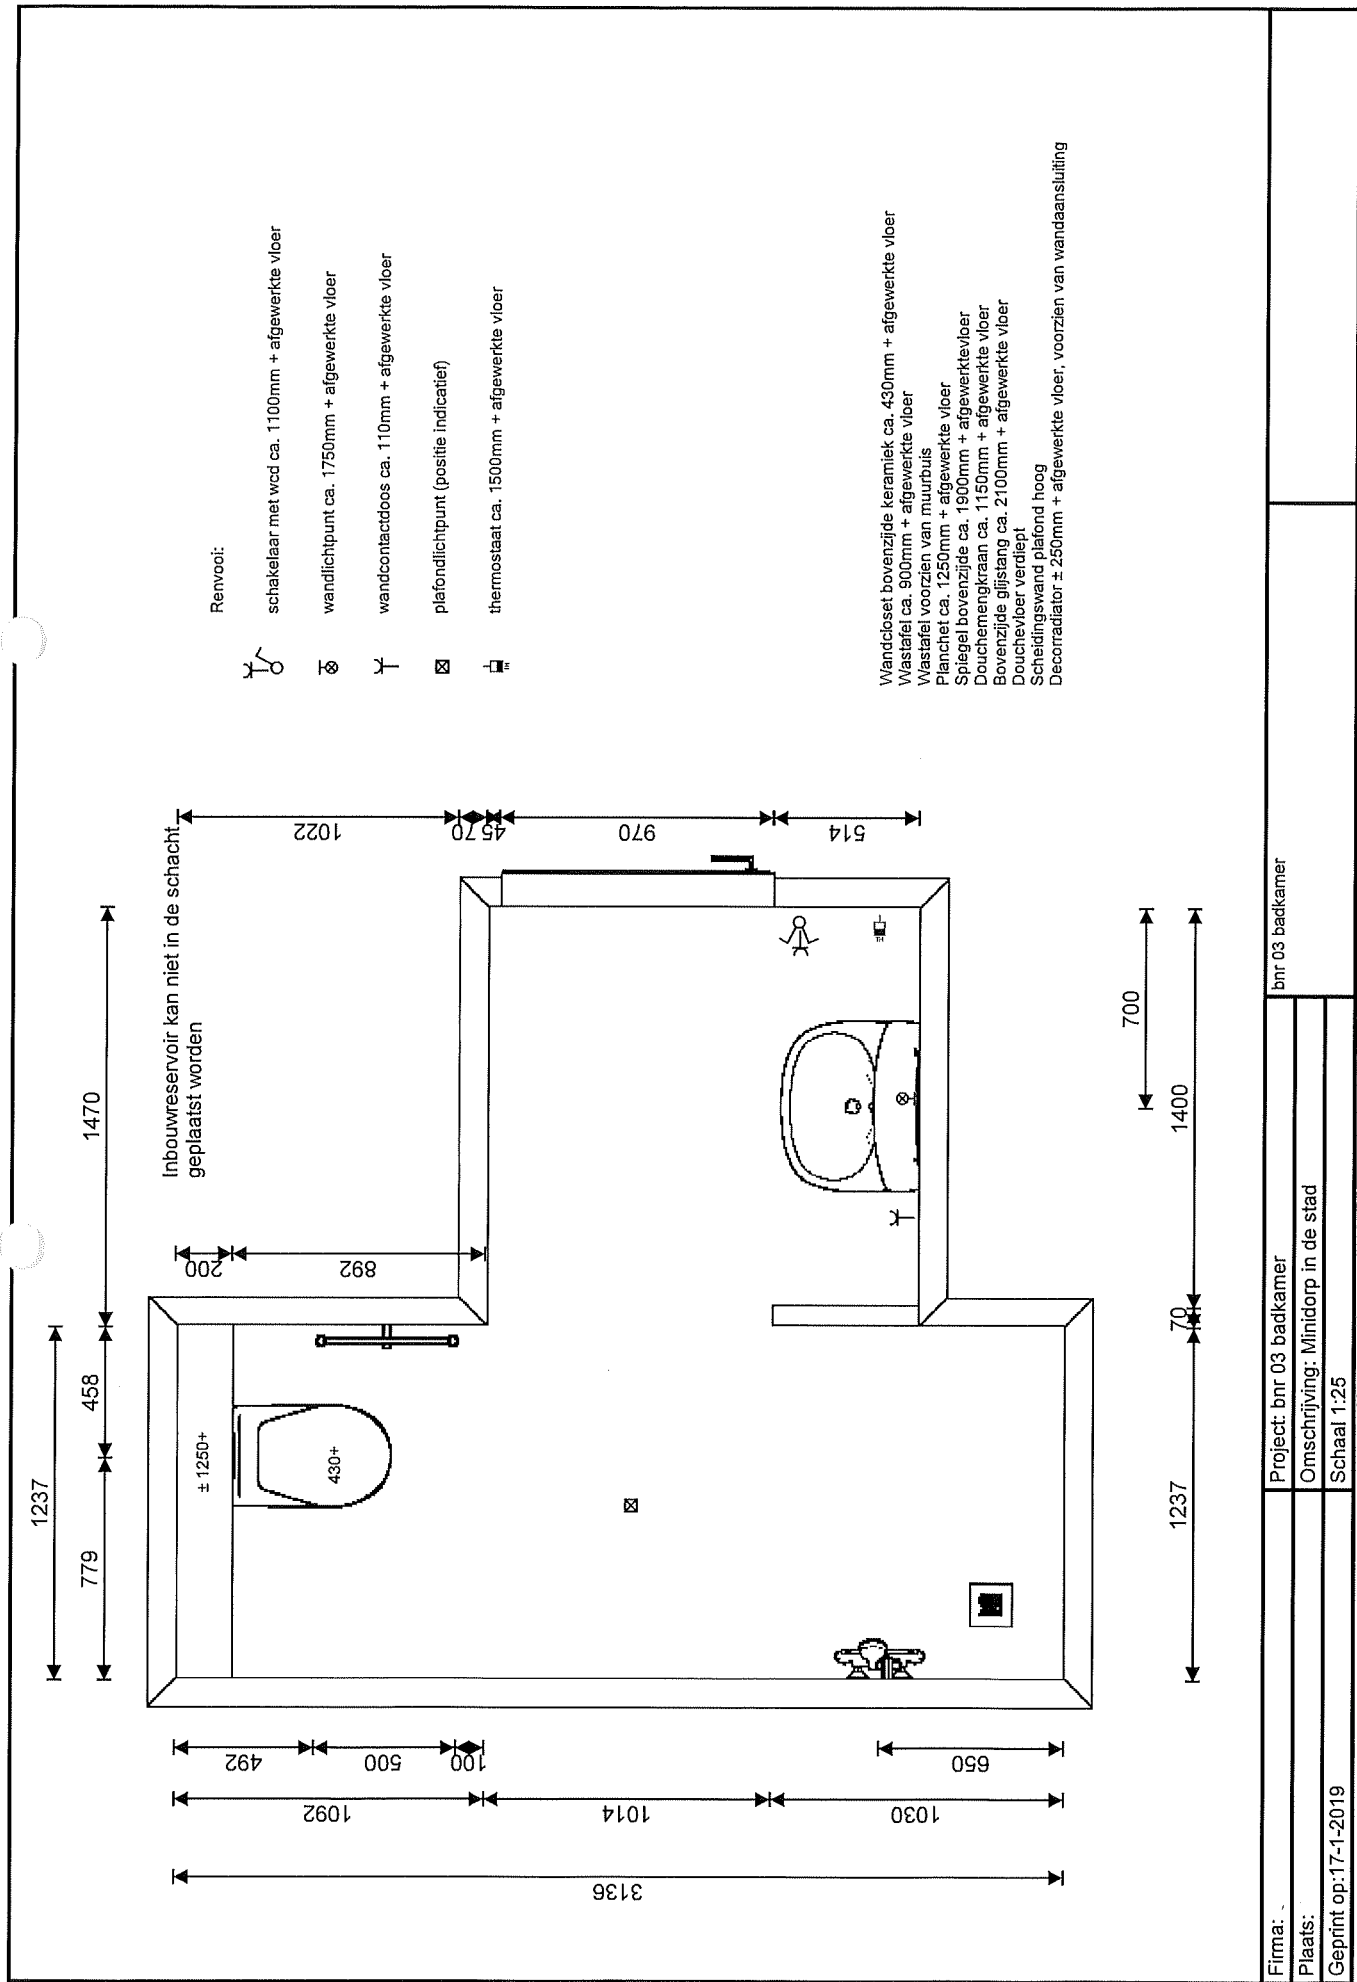

☒

Wandcloset bovenzijde keramiek ca. 430mm + afgewerkte vloer  
Fontein voorzien van muurbuis

|                       |                                   |                     |
|-----------------------|-----------------------------------|---------------------|
| Firma:                | Project: bnr 04 toiletruimte      | Toiletruimte bnr 04 |
| Plaats:               | Omschrijving: Minidorp in de stad |                     |
| Geprint op: 17-1-2019 | Schaal 1:20                       |                     |
|                       |                                   |                     |

Renvooi:



schakelaar met wcd ca. 1100mm + afgewerkte vloer



wandlichtpunt ca. 1750mm + afgewerkte vloer



wandcontactdoos ca. 110mm + afgewerkte vloer




plafondlichtpunt (positie indicatief)



thermostaat ca. 1500mm + afgewerkte vloer

Wandcloset bovenzijde keramiek ca. 430mm + afgewerkte vloer  
Wastafel ca. 900mm + afgewerkte vloer  
Wastafel voorzien van muurbuis  
Planchet ca. 1250mm + afgewerkte vloer  
Spiegel bovenzijde ca. 1900mm + afgewerkte vloer  
Doucheningskraan ca. 1150mm + afgewerkte vloer  
Bovenzijde glijstang ca. 2100mm + afgewerkte vloer  
Douchevloer verdiept  
Scheidingswand plafond hoog  
Decor radiator ± 250mm + afgewerkte vloer, voorzien van wandaansluiting  
Inbouwreservoir in de wand

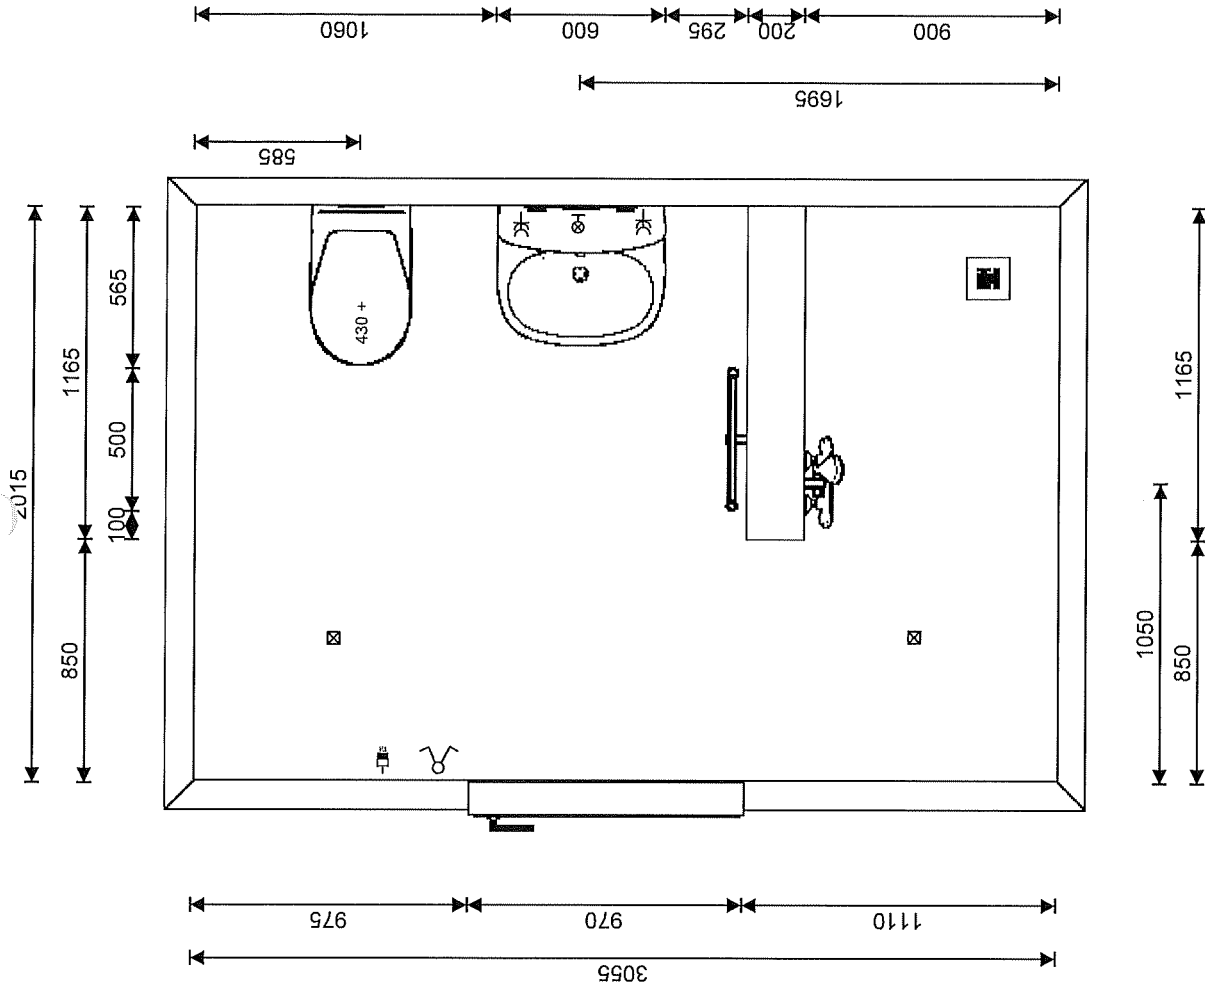

|                       |                                  |  |
|-----------------------|----------------------------------|--|
| Firma:                | bnr 04 badkamer                  |  |
| Plaats:               | Project bnr 04 badkamer          |  |
| Gedrukt op: 17-1-2019 | Omschrijving: Mindorp in de stad |  |
|                       | Schaal 1:25                      |  |

Maten en kleuren zijn slechts een indicatie. Aan deze tekening kunnen geen rechten worden ontleend.






Renvoel:



schakelaar ca. 1100mm + afgewerkte vloer




plafondlichtpunt (positie indicatief)

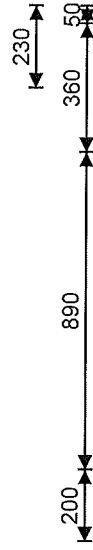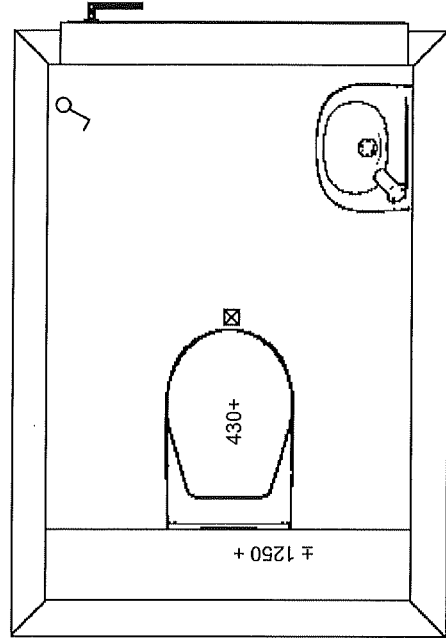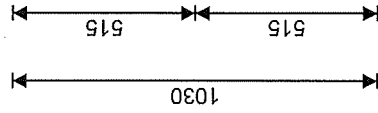

Wandcloset bovenzijde keramiek ca. 430mm + afgewerkte vloer  
Fontein voorzien van muurbuis

|                       |                                  |                    |
|-----------------------|----------------------------------|--------------------|
| Firma:                | Project: bnr 05 toiletruimte     | Tolletuimte bnr 05 |
| Plaats:               | Omschrijving: Mindorp in de stad |                    |
| Geprint op: 17-1-2019 | Schaal 1:20                      |                    |

Maten en kleuren zijn slechts een indicatie. Aan deze tekening kunnen geen rechten worden ontleend.

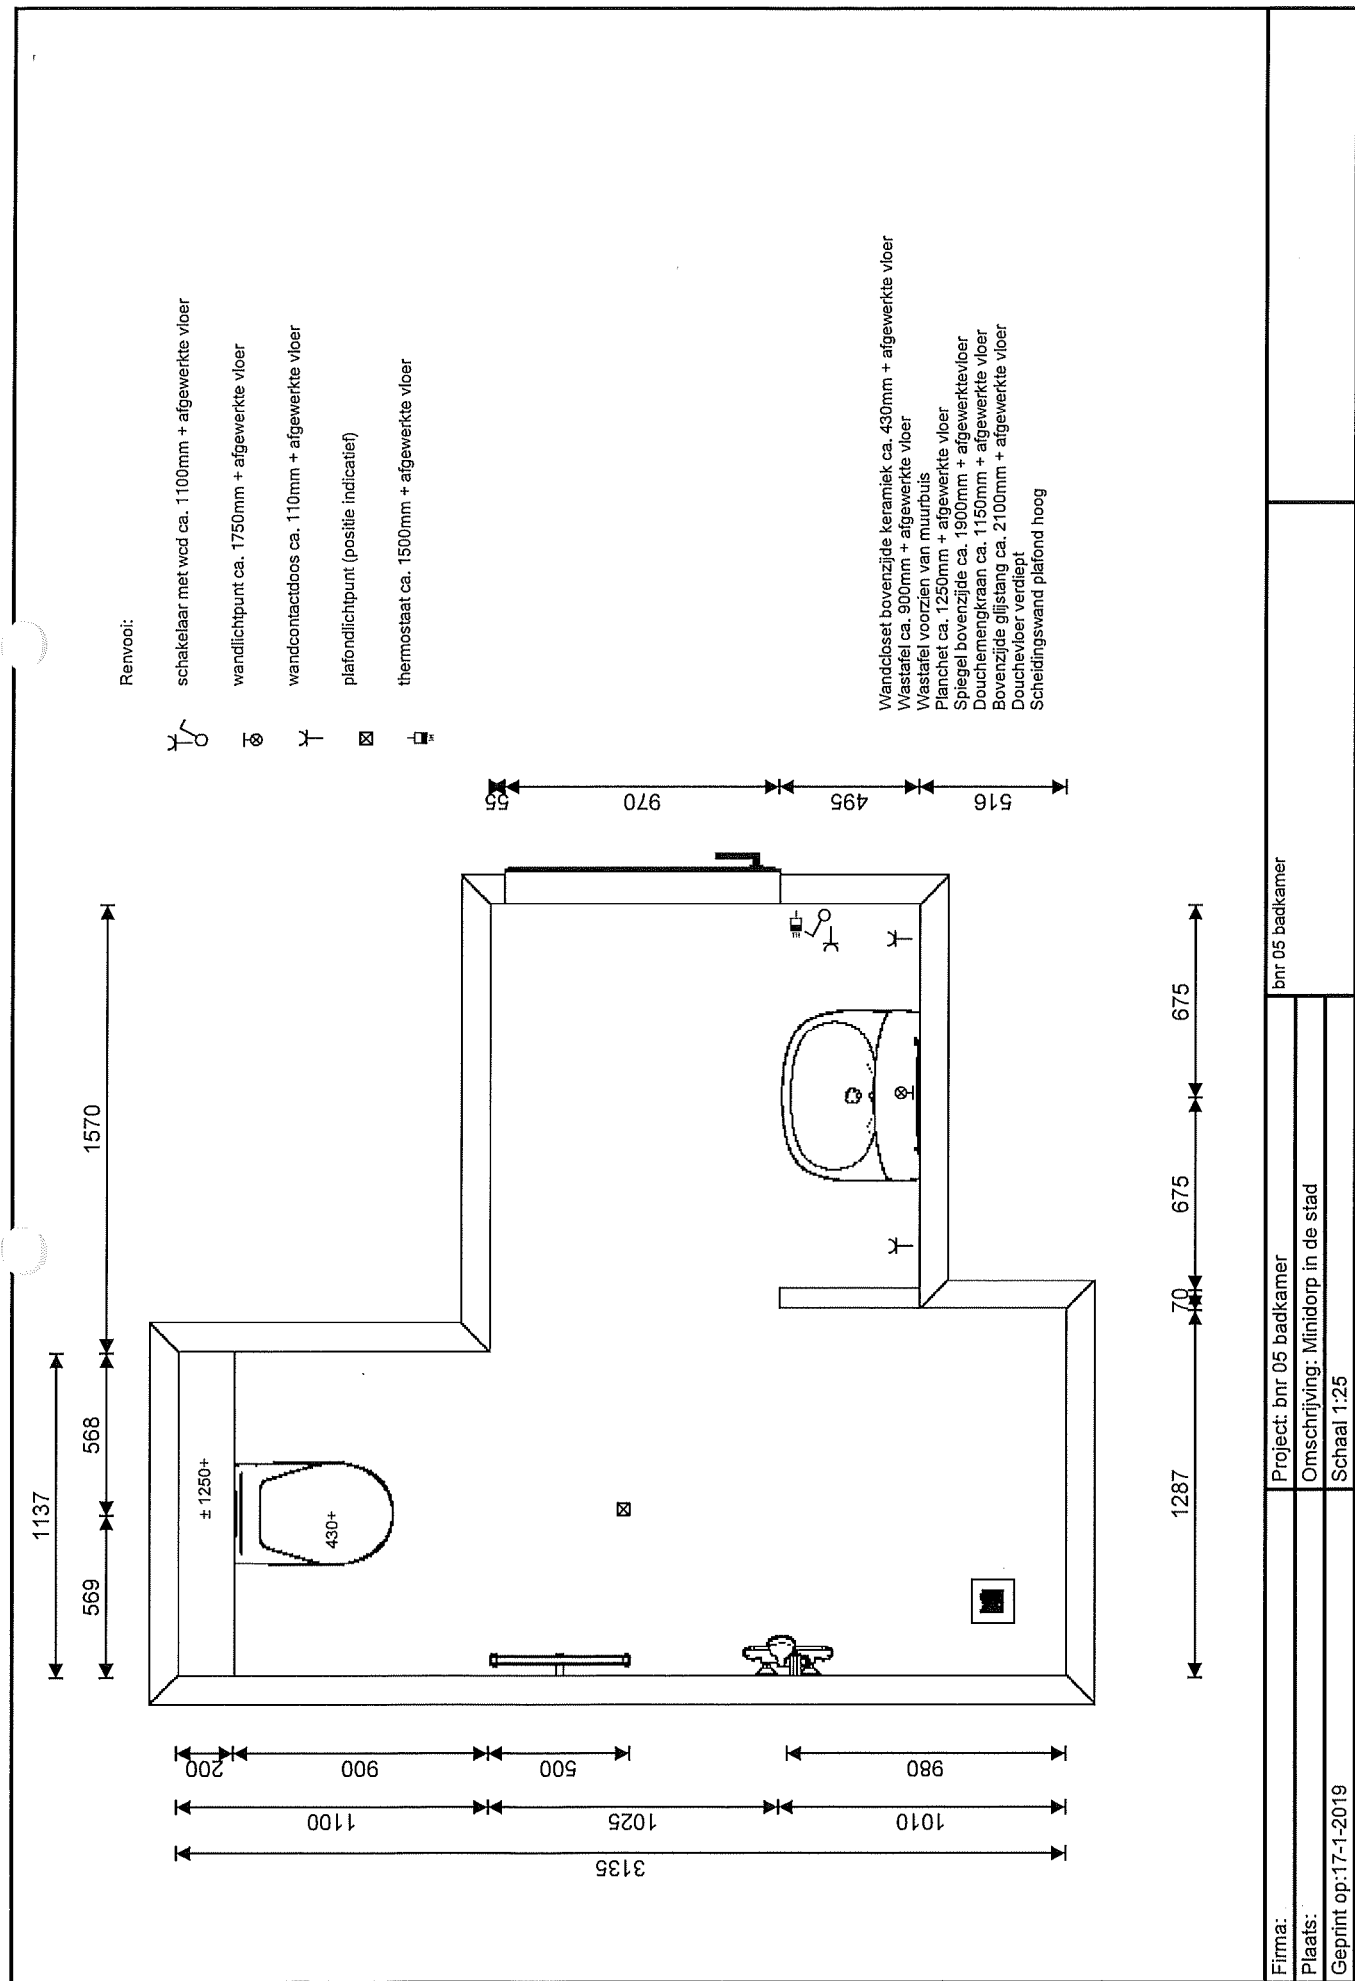


Renvooi:



schakelaar ca. 1100mm + afgewerkte vloer



plafondlichtpunt (positie indicatief)

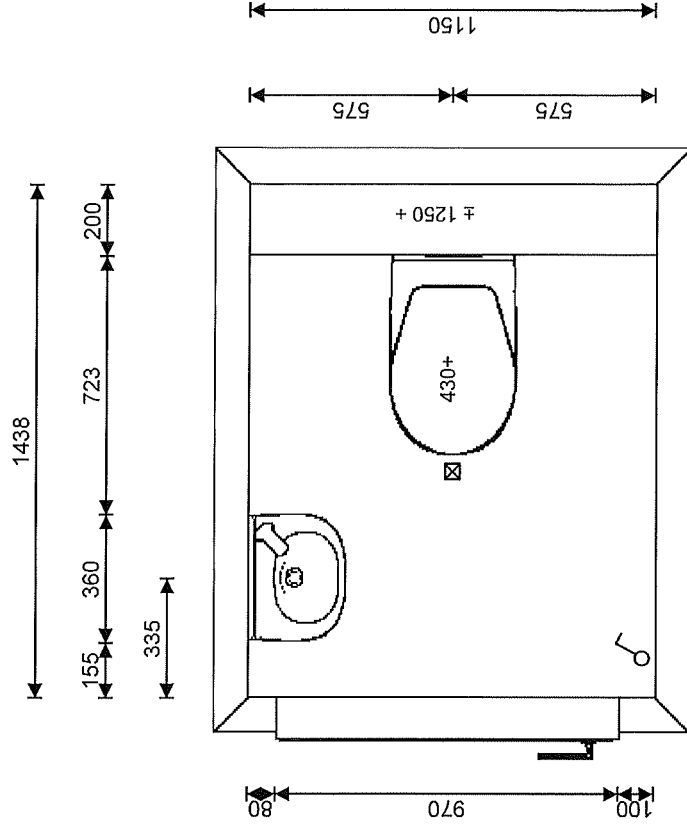

Wandcloset bovenzijde keramiek ca. 430mm + afgewerkte vloer  
Fontein voorzien van muurbuis

|                       |                                  |                     |
|-----------------------|----------------------------------|---------------------|
| Firma:                | Project: bnr 06 toiletruimte     | Toiletruimte bnr 06 |
| Plaats:               | Omschrijving: Mindorp in de stad |                     |
| Geprint op: 17-1-2019 | Schaal 1:20                      |                     |


Maten en kleuren zijn slechts een indicatie. Aan deze tekening kunnen geen rechten worden ontleend.

Wastafel ca. 900mm + afgewerkte vloer  
Wastafel voorzien van muurbuis  
Planchet ca. 1250mm + afgewerkte vloer  
Spiegel bovenzijde ca. 1900mm + afgewerkte vloer  
Douchemengkraan ca. 1150mm + afgewerkte vloer  
Bovenzijde glijstang ca. 2100mm + afgewerkte vloer  
Douchevloer verdiept  
Scheidingswand plafond hoog

Decor radiator voorzien van wandaansluiting ± 250mm + afgewerkte vloer

#### Renvooi:

-  schakelaar met wcd ca. 1100mm + afgewerkte vloer
-  wandlichtpunt ca. 1750mm + afgewerkte vloer
-  wandcontactdoos ca. 110mm + afgewerkte vloer
-  plafondlichtpunt (positie indicatief)
-  thermostaat ca. 1500mm + afgewerkte vloer

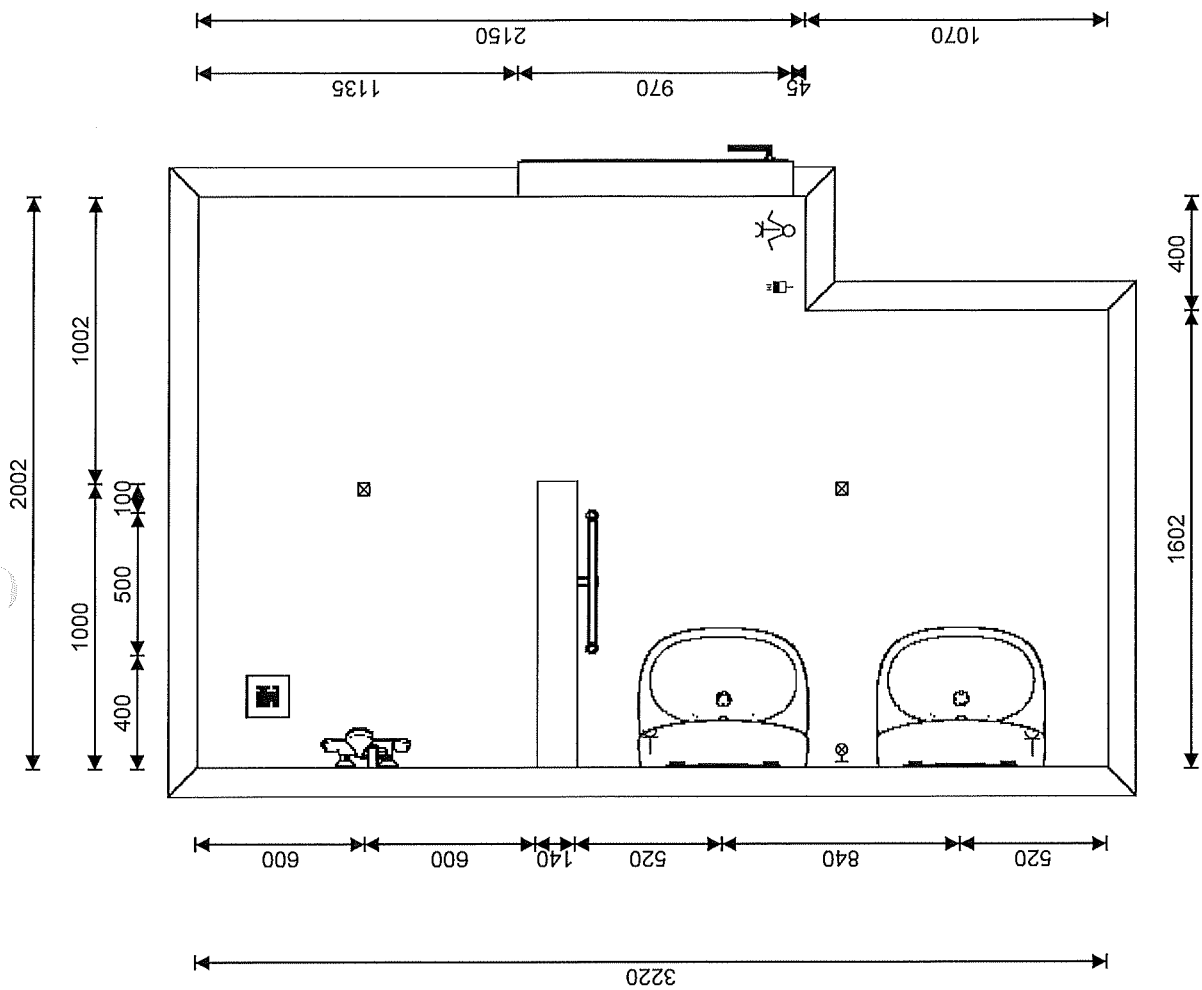

Firma:

Project: bnr 06 badkamer

bnr 06 badkamer

Plaats:

Omschrijving: Minidorp in de stad

Geprint op: 17-1-2019

Schaal 1:25


Maten en kleuren zijn slechts een indicatie. Aan deze tekening kunnen geen rechten worden ontleend.

Renvooi:

schakelaar ca. 1100mm + afgewerkte vloer



☒ plafondlichtpunt (positie indicatief)

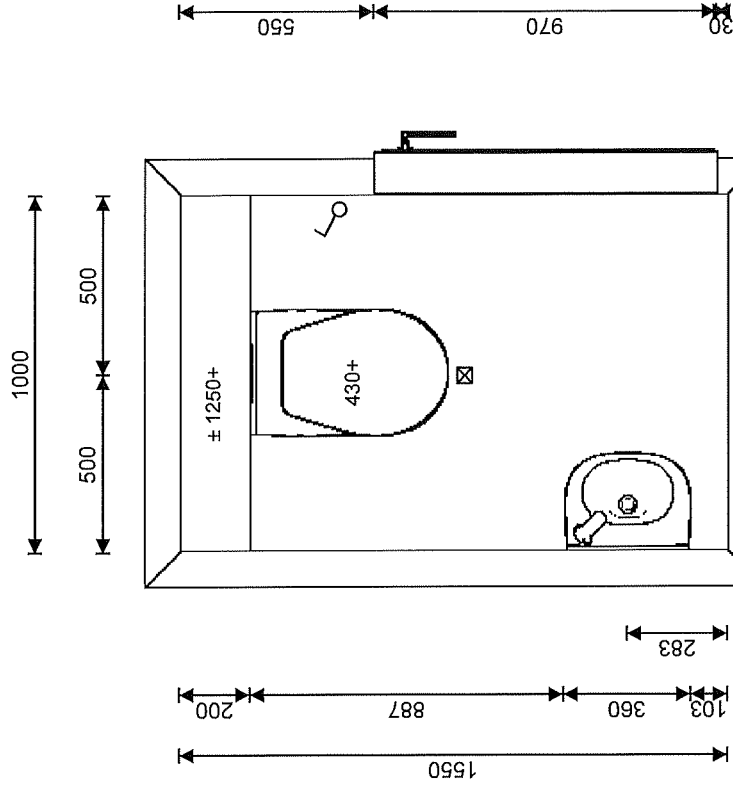

Wandcloset bovenzijde keramiek ca. 430mm + afgewerkte vloer  
Fontein voorzien van muurbuis

|                        |                                   |  |
|------------------------|-----------------------------------|--|
| Firma:                 | bnr 07 toilet                     |  |
| Plaats:                | Project: bnr 07 toiletruimte      |  |
| Gepriint op: 17-1-2019 | Omschrijving: Minidorp in de stad |  |
|                        | Schaal 1:20                       |  |

Maten en kleuren zijn slechts een indicatie. Aan deze tekening kunnen geen rechten worden ontleend.

Renvoii:



schakelaar met wcd ca. 1100mm + afgewerkte vloer



wandlichtpunt ca. 1750mm + afgewerkte vloer



wandcontactdoos ca. 110mm + afgewerkte vloer



plafondlichtpunt (positie indicatief)



thermostaat ca. 1500mm + afgewerkte vloer

Wastafel ca. 900mm + afgewerkte vloer

Wastafel voorzien van muurbuis

Planchet ca. 1250mm + afgewerkte vloer

Spiegel bovenzijde ca. 1900mm + afgewerkte vloer


Douchemengkraan ca. 1150mm + afgewerkte vloer

Bovenzijde glijstang ca. 2100mm + afgewerkte vloer

Douchevloer verdiept

Scheidingswand plafond hoog

Decor radiator voorzien van wandaansluiting  $\pm$  250mm + afgewerkte vloer

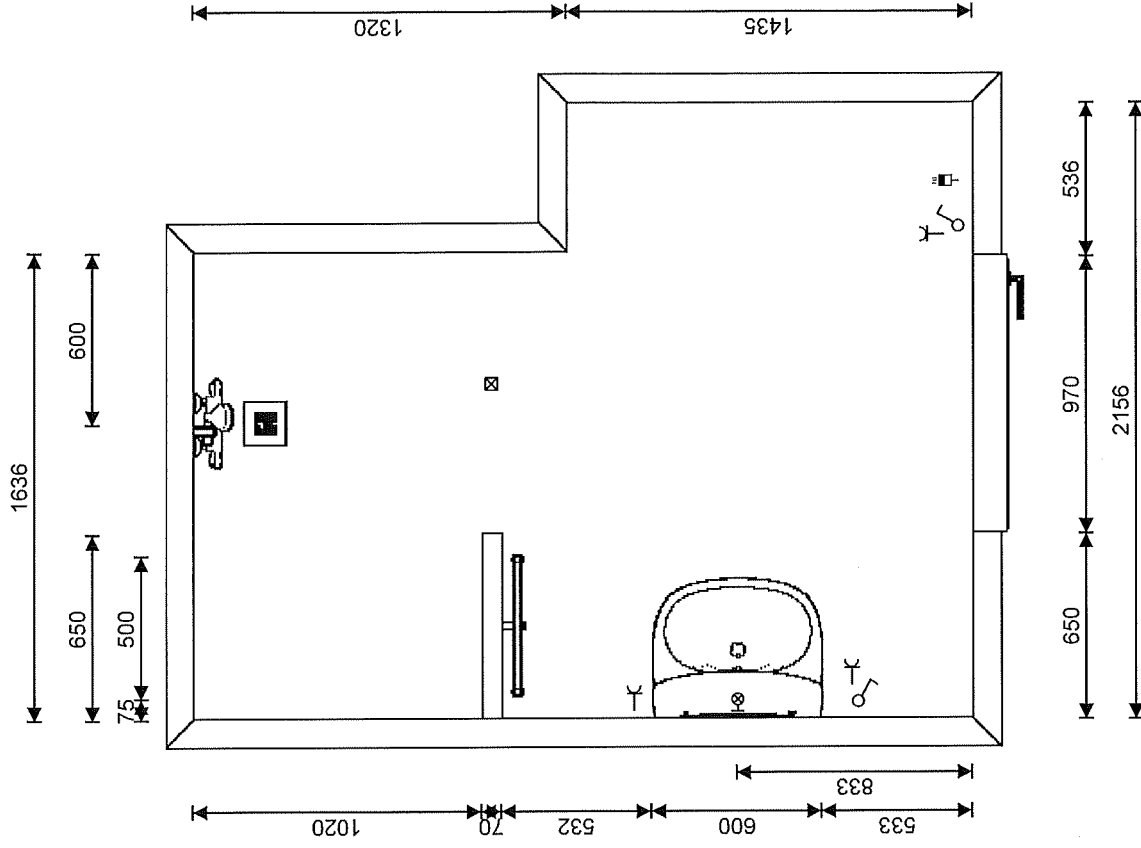

Firma:

Plaats:

Geprint op: 17-1-2019

Project: bnr 07 badkamer

Omschrijving: Minidorp in de stad

Schaal 1:25

bnr 07 badkamer

Maten en kleuren zijn slechts een indicatie. Aan deze tekening kunnen geen rechten worden ontleend.

Diagram illustrating the dimensions of the data matrix. The vertical axis is labeled 1436 and the horizontal axis is labeled 200.

④

☒

Technical drawing of a toilet stall showing dimensions for width, depth, and fixture placement.

**Width Dimensions:**

- Overall width: 1150
- Clearance from side wall to toilet centerline: 575
- Clearance from side wall to vanity centerline: 575
- Overall width including side wall thickness: 1000
- Side wall thickness: 80

**Depth Dimensions:**

- Overall depth: 1250
- Clearance from front wall to toilet centerline: 430
- Clearance from front wall to vanity centerline: 360
- Clearance from front wall to side wall: 140
- Clearance from side wall to toilet centerline: 736
- Clearance from side wall to vanity centerline: 200

|                         |                                  |                     |
|-------------------------|----------------------------------|---------------------|
| Firma: .                | Project: bnr 08 toiletruimte     | Toiletruimte bnr 08 |
| Plaats: .               | Omschrijving: Mindorp in de stad |                     |
| Gereprint op: 17-1-2019 | Schaal 1:20                      |                     |
|                         |                                  |                     |

Renvoii:



schakelaar met wcd ca. 1100mm + afgewerkte vloer



wandlichtpunt ca. 1750mm + afgewerkte vloer



wandcontactdoos ca. 110mm + afgewerkte vloer



plafondlichtpunt (positie indicatief)



thermostaat ca. 1500mm + afgewerkte vloer

Wandcloset bovenzijde keramiek ca. 430mm + afgewerkte vloer

Wastafel ca. 900mm + afgewerkte vloer

Wastafel voorzien van muurbuis

Planchet ca. 1250mm + afgewerkte vloer

Spiegel bovenzijde ca. 1900mm + afgewerkte vloer





Douchemengkraan ca. 1150mm + afgewerkte vloer

Bovenzijde glijstang ca. 2100mm + afgewerkte vloer

Douchevloer verdiept

Scheidingswand plafond hoog

Decor radiator voorzien van wandaansluiting  $\pm$  250mm + afgewerkte vloer

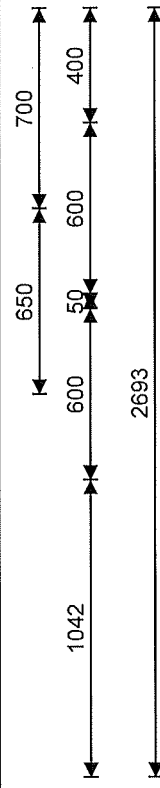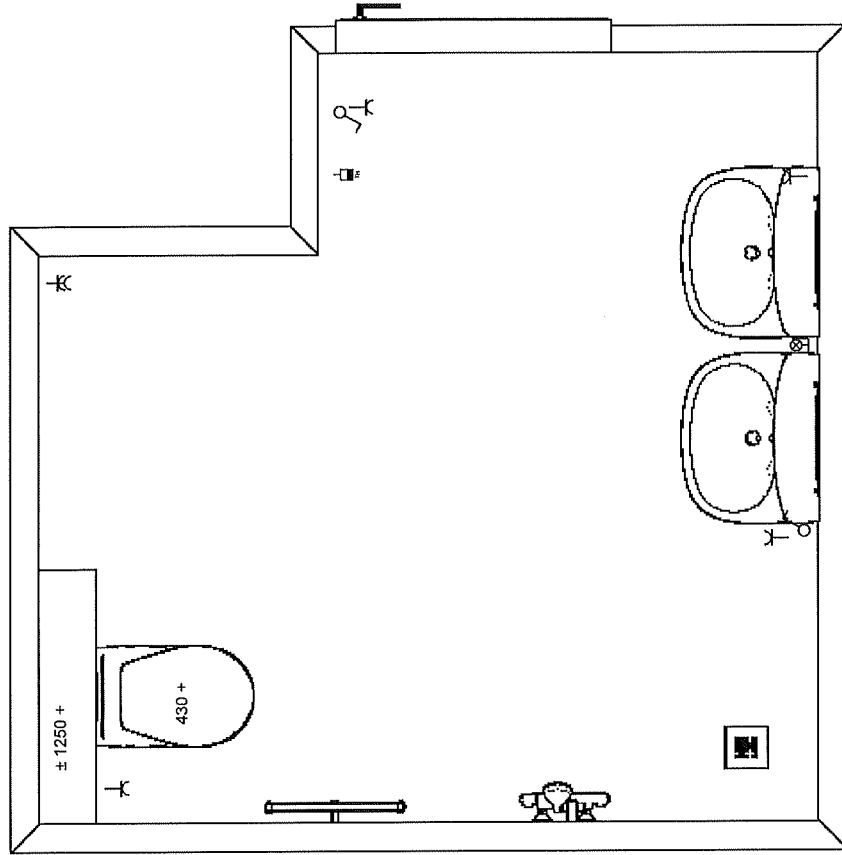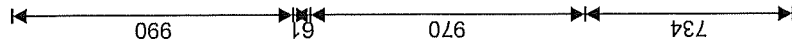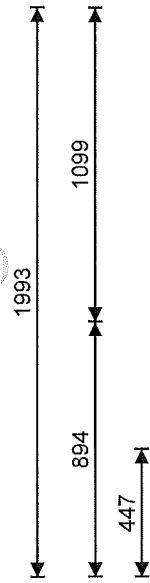

|                       |                                   |                 |
|-----------------------|-----------------------------------|-----------------|
| Firma: -              | Project: bnr 08 badkamer          | bnr 08 badkamer |
| Plaats:               | Omschrijving: Minidorp in de stad |                 |
| Geprint op: 17-1-2019 | Schaal 1:25                       |                 |

Maten en kleuren zijn slechts een indicatie. Aan deze tekening kunnen geen rechten worden ontleend.




Renvooi:



schakelaar ca. 1100mm + afgewerkte vloer




plafondlichtpunt (positie indicatief)

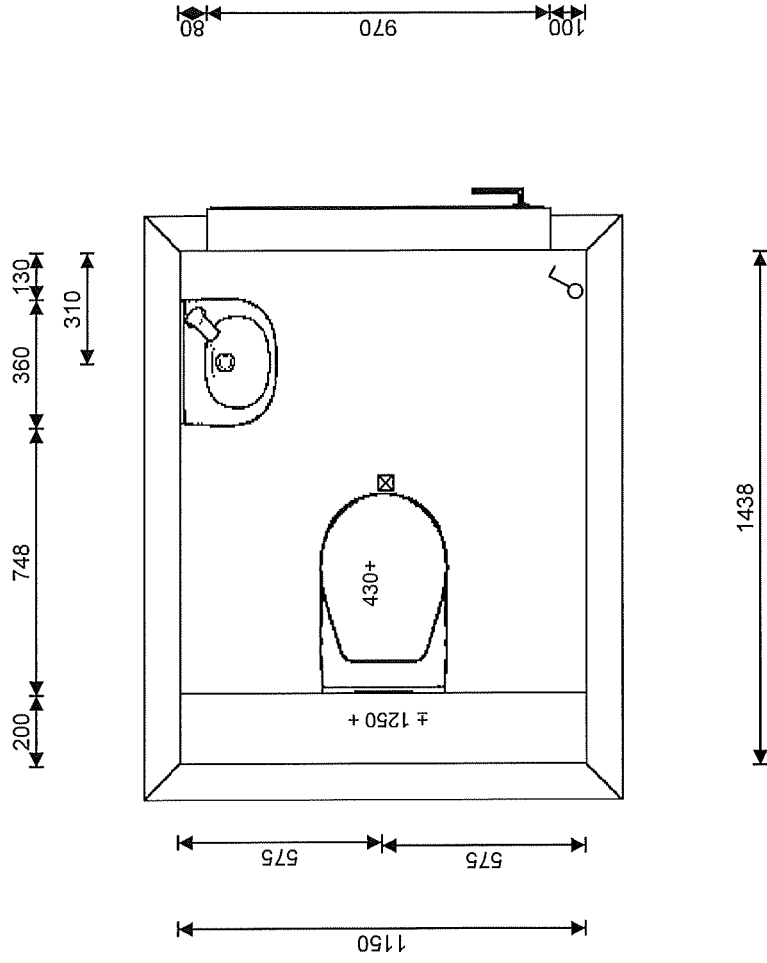

Wandcloset bovenzijde keramiek ca. 430mm + afgewerkte vloer  
Fontein voorzien van muurbuis

|                       |                                   |                     |
|-----------------------|-----------------------------------|---------------------|
| Firma:                | Project: bnr 09 toiletruimte      | Toiletruimte bnr 09 |
| Plaats:               | Omschrijving: Minidorp in de stad |                     |
| Geprint op: 17-1-2019 | Schaal 1:20                       |                     |

Maten en kleuren zijn slechts een indicatie. Aan deze tekening kunnen geen rechten worden ontleend.

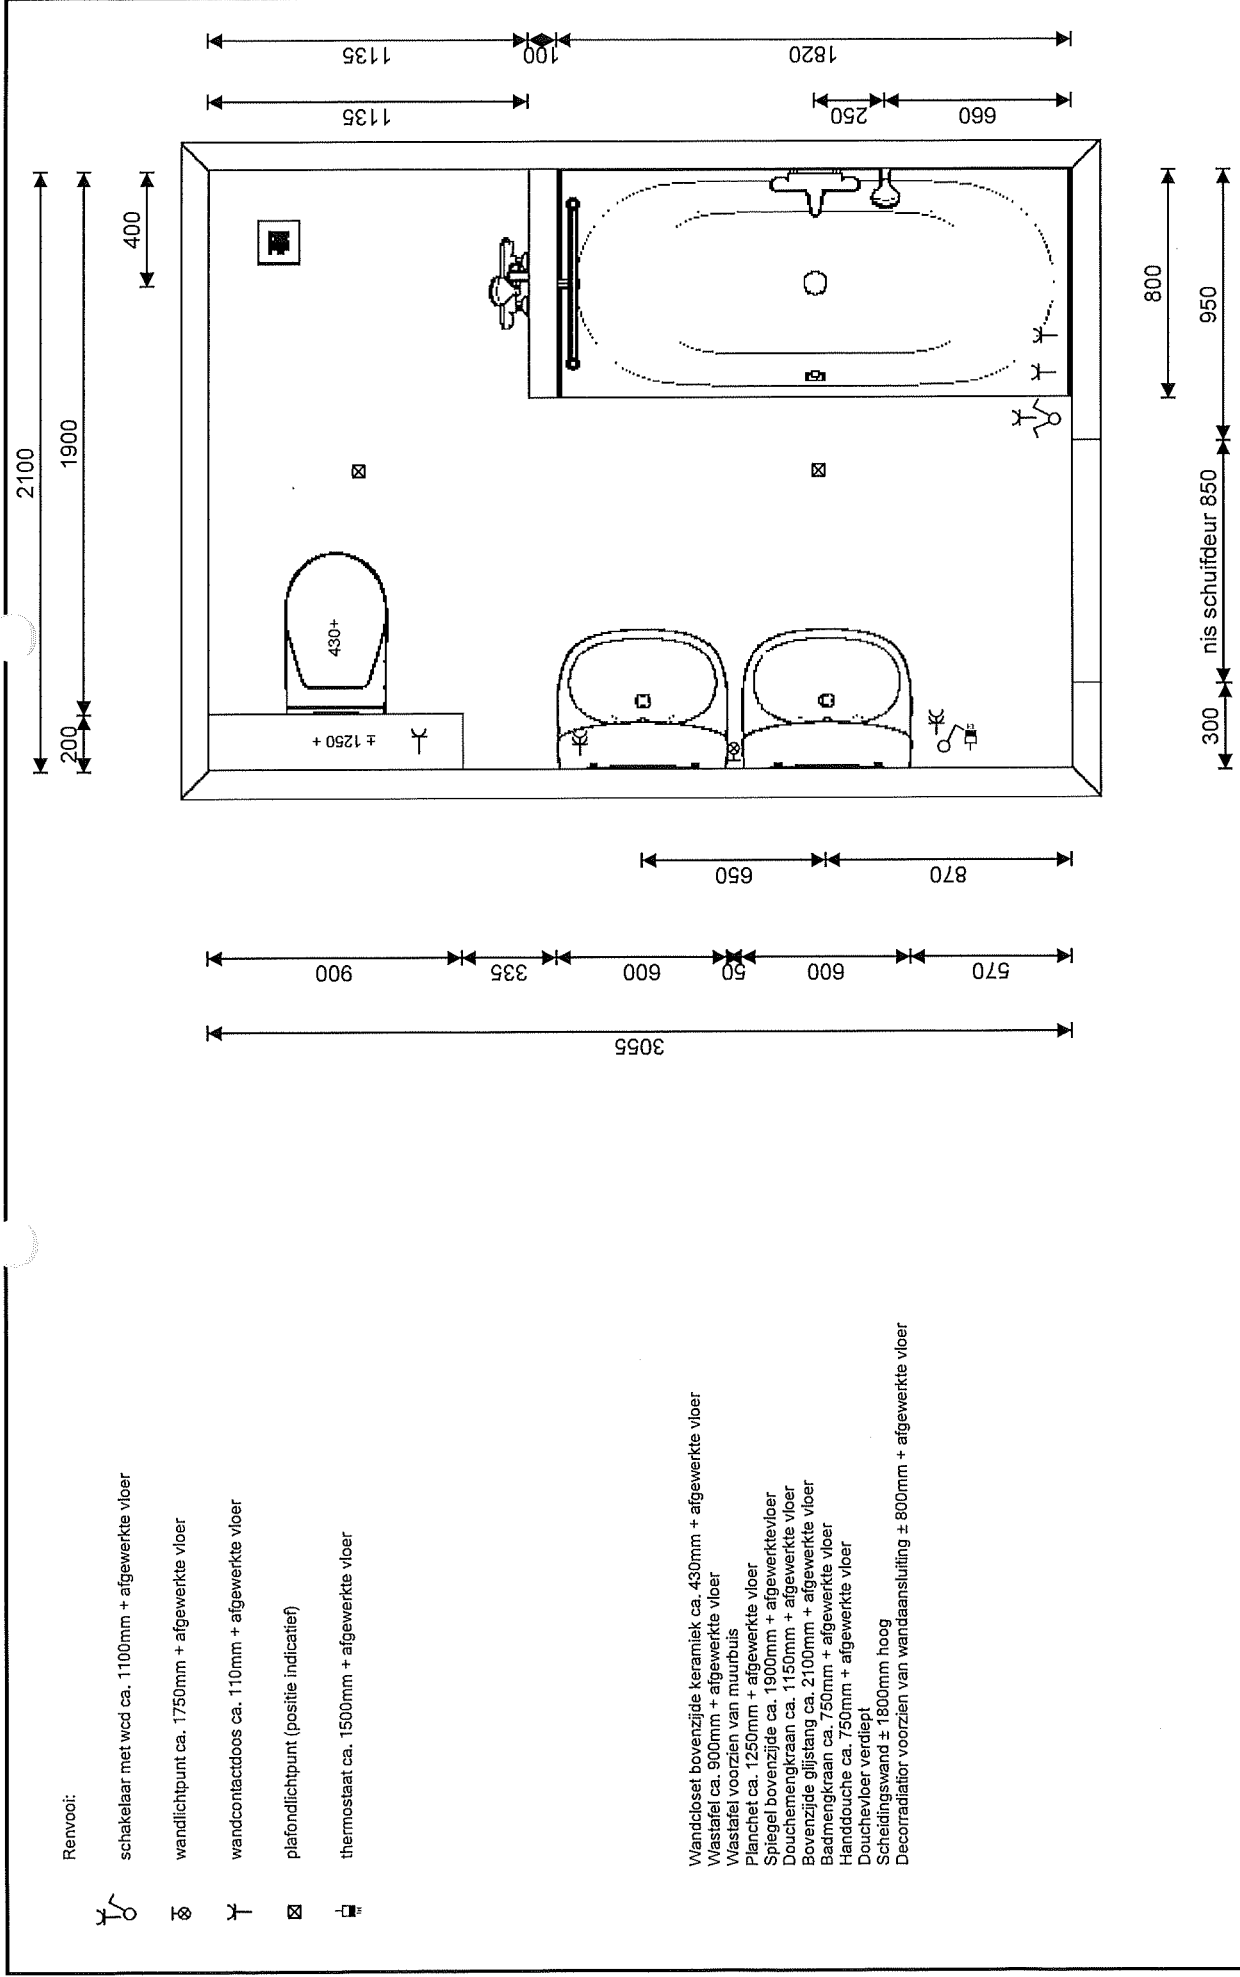

|                       |                                   |  |  |
|-----------------------|-----------------------------------|--|--|
| Firma:                | bnr 09 badkamer                   |  |  |
| Plaats:               | Project: bnr 09 badkamer          |  |  |
| Geprikt op: 17-1-2019 | Omschrijving: Minidorp in de stad |  |  |
|                       | Schaal 1:25                       |  |  |

Maten en kleuren zijn slechts een indicatie. Aan deze tekening kunnen geen rechten worden ontleend.

Renvooi:




schakelaar ca. 1400mm + afgewerkte vloer



plafondlichtpunt (positie indicatief)

Wandcloset bovenzijde keramiek ca. 430mm +  
afgewerkte vloer  
Fontein voorzien van muurbuis

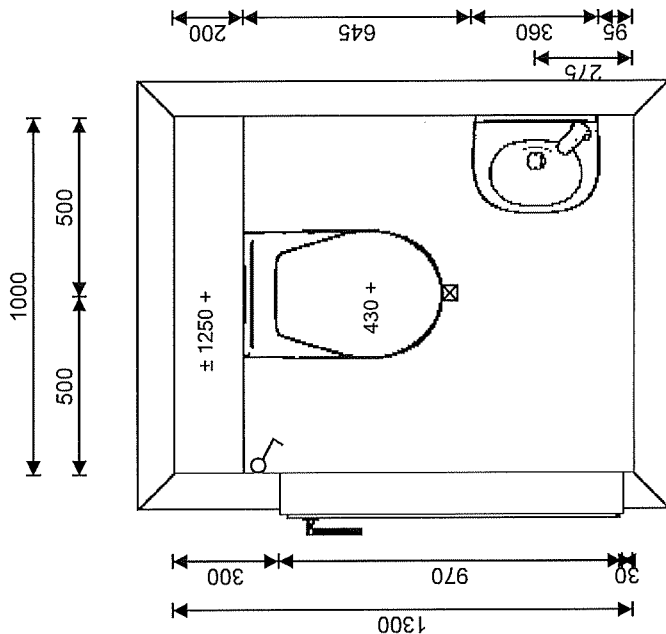

Firma:

Project: bnr 10 toiletruimte


Plaats:

Omschrijving: Bovenaanzicht

Geprint op: 17-1-2019

Schaal 1:20

Maten en kleuren zijn slechts een indicatie. Aan deze tekening kunnen geen rechten worden ontleend.

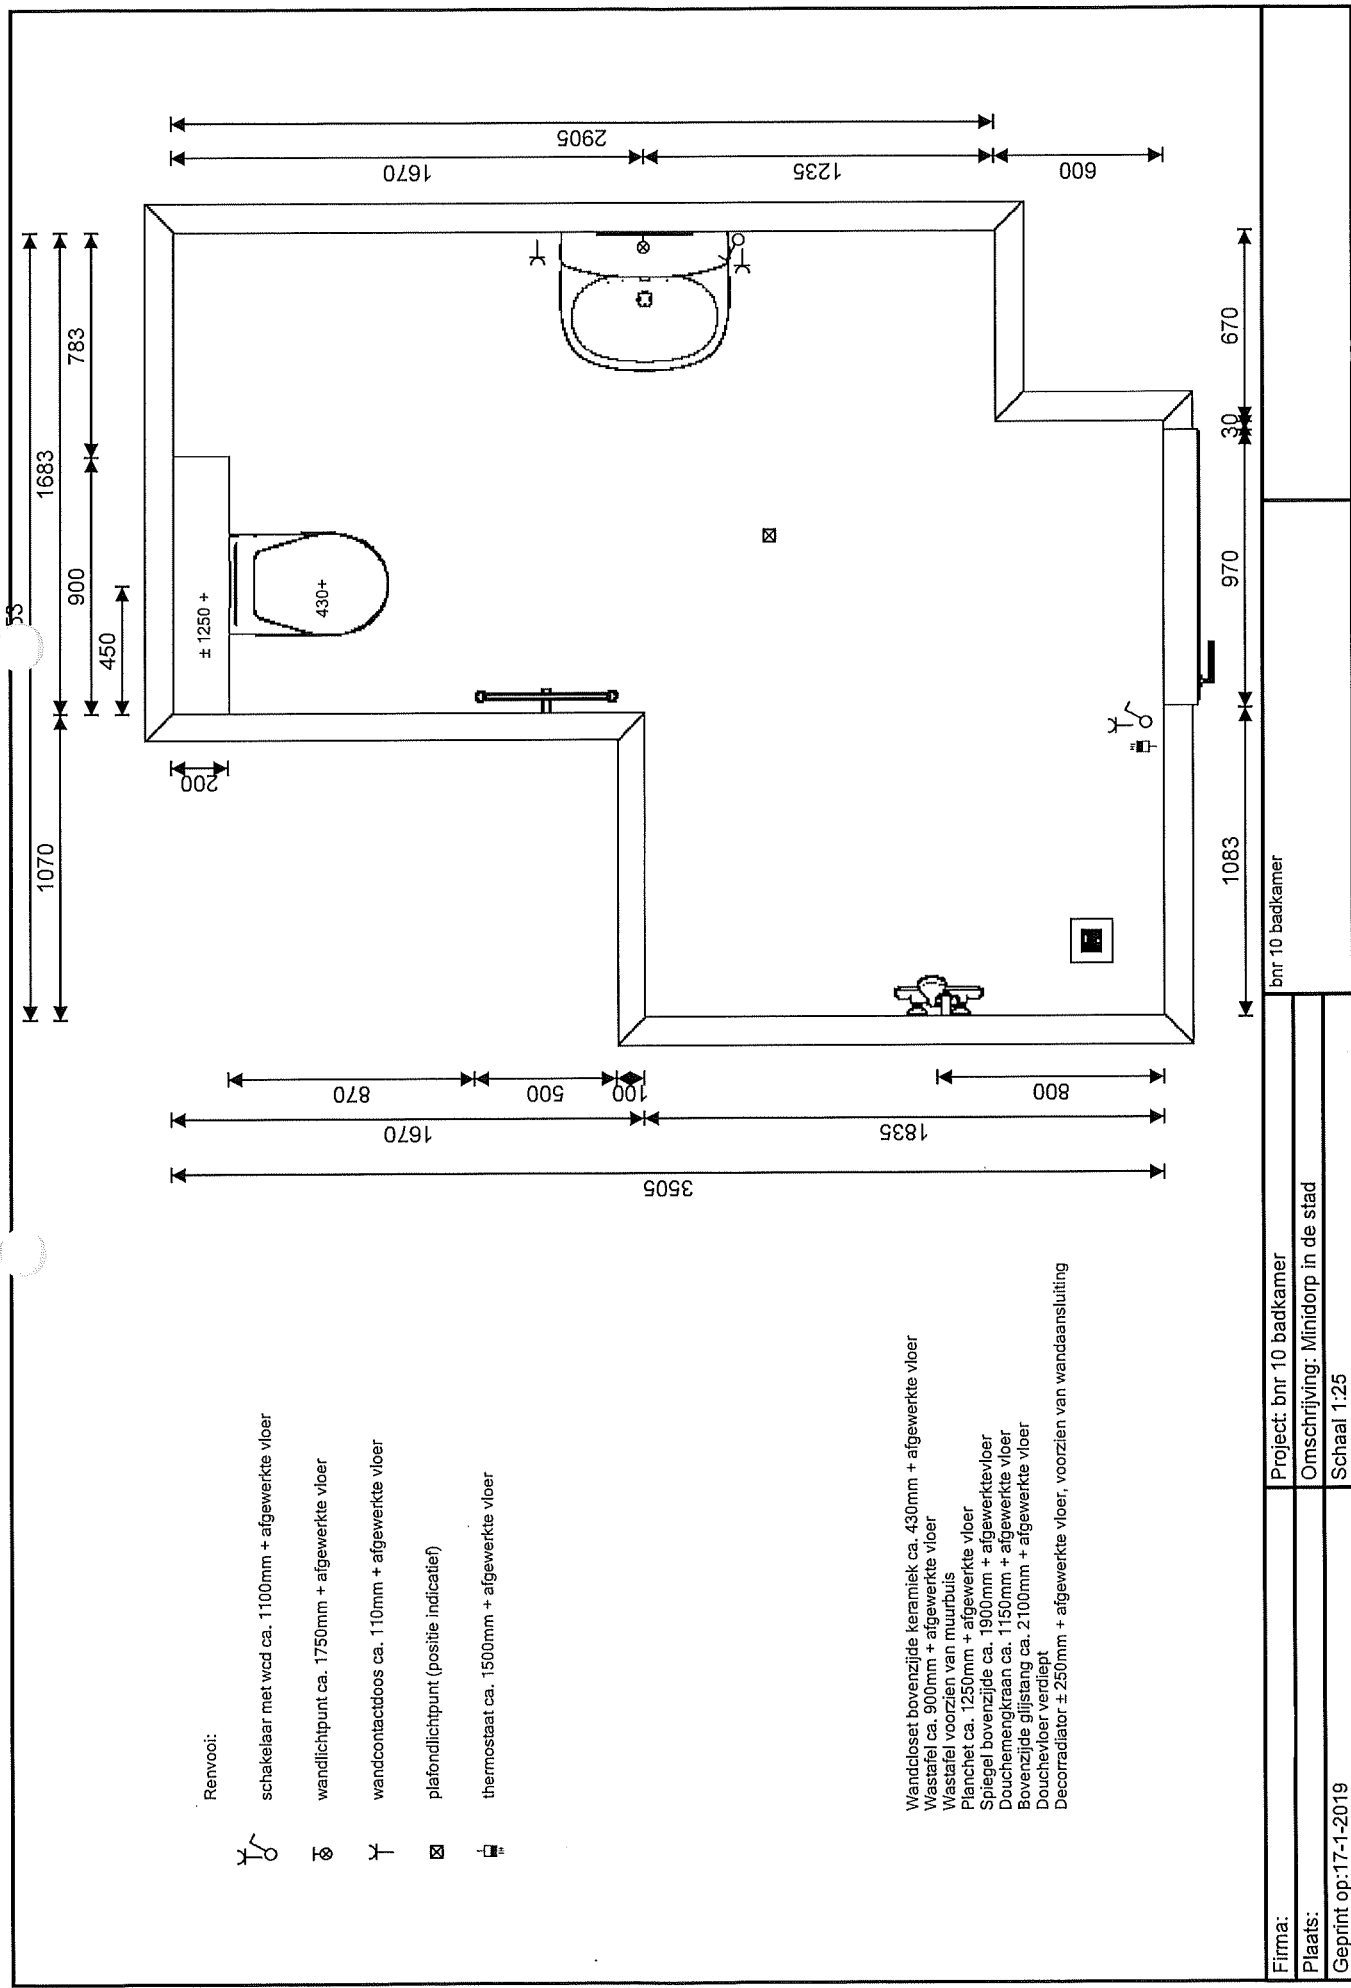

|   |                                   |  |  |
|---|-----------------------------------|--|--|
| Firma:                                                                                              | Project: bnr 10 badkamer          |  |  |
| Plaats:                                                                                             | Omschrijving: Minidorp in de stad |  |  |
| Gepriint op: 17-1-2019                                                                              | Schaal 1:25                       |  |  |
| Maten en kleuren zijn slechts een indicatie. Aan deze tekening kunnen geen rechten worden ontleend. |                                   |  |  |

Renvooi:




schakelaar ca. 1100mm + afgewerkte vloer



plafondlichtpunt (positie indicatief)

Wandcloset bovenzijde keramiek ca. 430mm + afgewerkte vloer  
Fontein voorzien van muurbuis

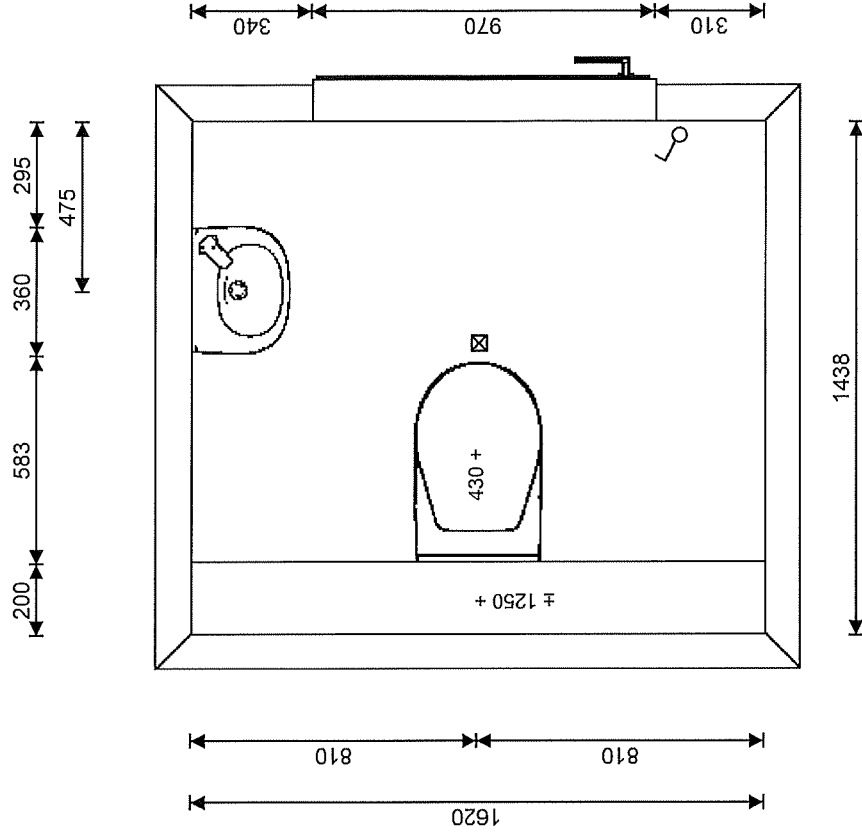

Firma:

Project: bnr 11 toiletruimte

Plaats:


Omschrijving: Bovenanzicht

Geprint op: 17-1-2019

Schaal 1:20

Maten en kleuren zijn slechts een indicatie. Aan deze tekening kunnen geen rechten worden ontleend.

4780

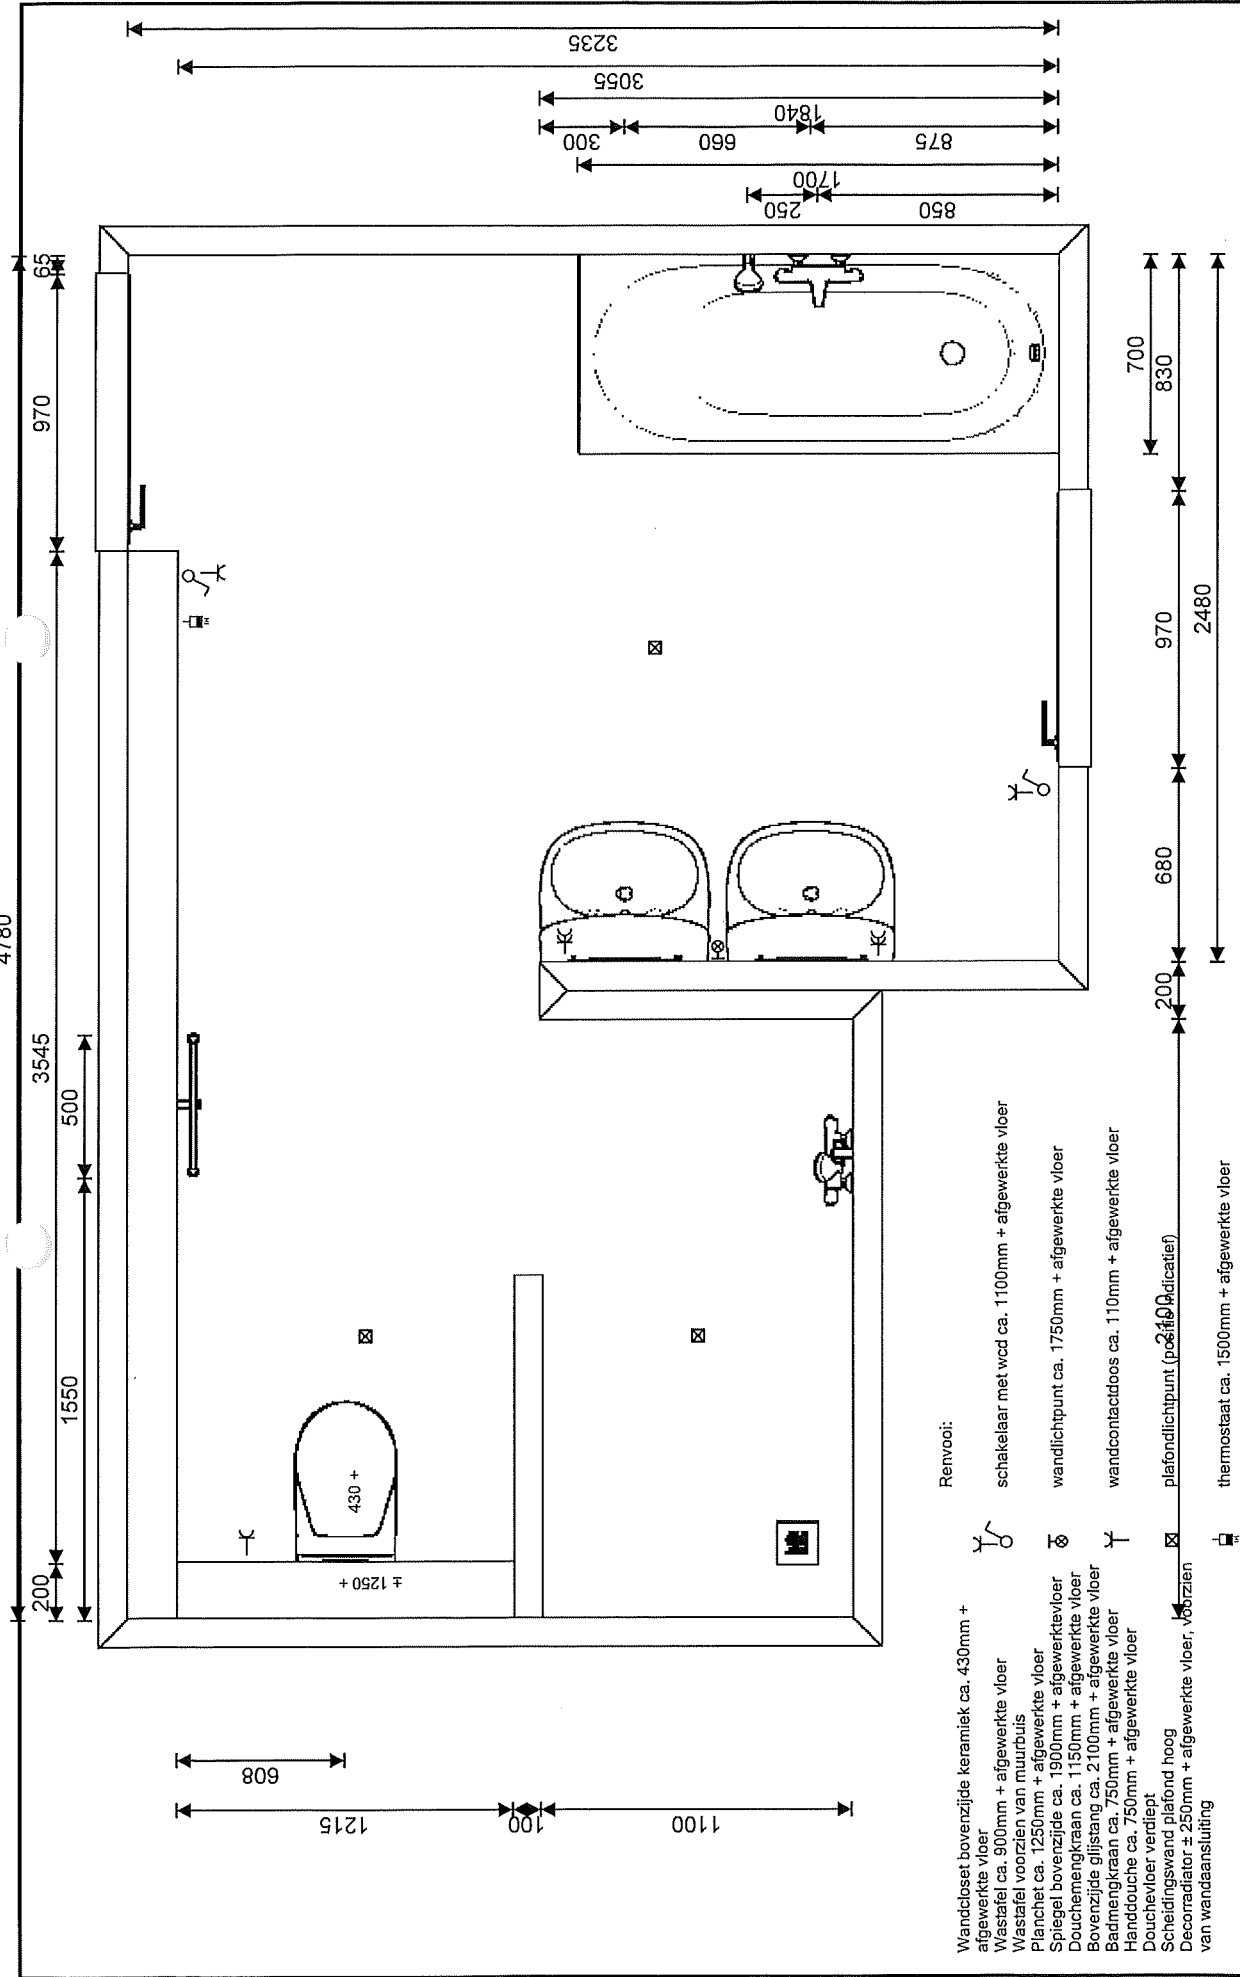

# Renvooi:

- Wandcloset bovenzijde keramiek ca. 430mm + afgewerkte vloer
- Wastafel ca. 900mm + afgewerkte vloer
- Wastafel voorzien van muurbuis
- Planchet ca. 1250mm + afgewerkte vloer
- Spiegel bovenzijde ca. 1900mm + afgewerkte vloer
- Douchemengkraan ca. 1150mm + afgewerkte vloer
- Bovenzijde glijstang ca. 2100mm + afgewerkte vloer
- Badmengkraan ca. 750mm + afgewerkte vloer
- Handdouche ca. 750mm + afgewerkte vloer
- Douchevloer verdiept
- Scheidingswand plafond hoog
- Decor radiator ± 250mm + afgewerkte vloer, voorzien van wand aansluiting
- schakelaar met wcd ca. 1100mm + afgewerkte vloer
- wandlichtpunt ca. 1750mm + afgewerkte vloer
- wandcontactdoos ca. 110mm + afgewerkte vloer
- plafondlichtpunt (positie indicatief)
- thermostaat ca. 1500mm + afgewerkte vloer

|                       |                                   |  |
|-----------------------|-----------------------------------|--|
| Firma:                | bnr 11 badkamer                   |  |
| Plaats: Delft         | Project: bnr 11 badkamer          |  |
| Geprikt op: 17-1-2019 | Omschrijving: Minidorp in de stad |  |
|                       | Schaal 1:25                       |  |

Maten en kleuren zijn slechts een indicatie. Aan deze tekening kunnen geen rechten worden ontleend.