


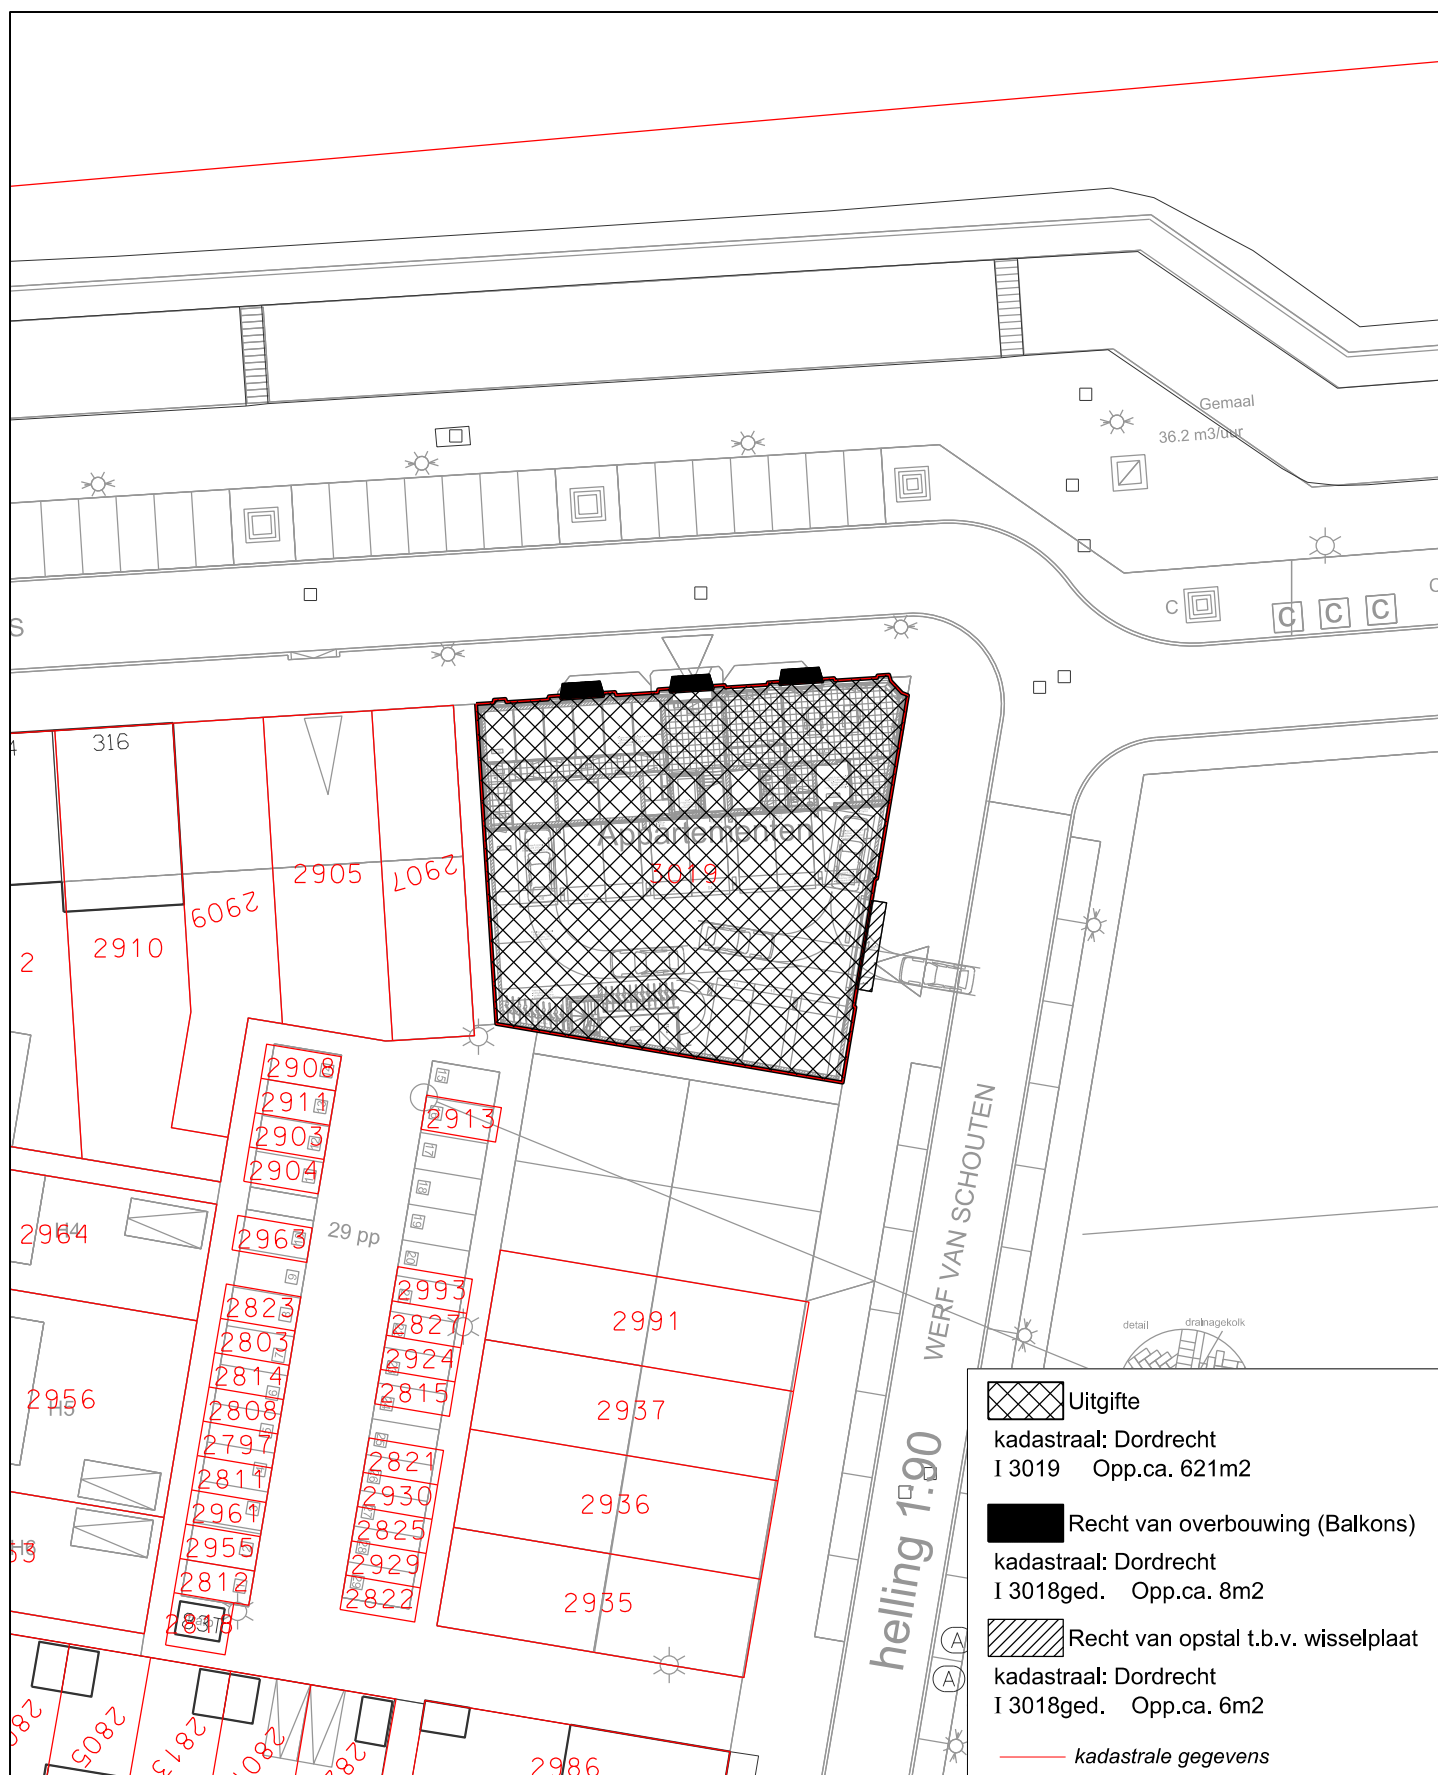


-  **Uitgifte**
kadastraal: Dordrecht
I 3019 Opp.ca. 621m²
-  **Recht van overbouw (Balkons)**
kadastraal: Dordrecht
I 3018ged. Opp.ca. 8m²
-  **Recht van opstal t.b.v. wisselplaat**
kadastraal: Dordrecht
I 3018ged. Opp.ca. 6m²
- kadastrale gegevens



**Gemeentebelastingen en
Basisinformatie**
Drechtsteden

Ruimtelijke informatievoorziening,
Basisregistraties & Kernregistraties
Postbus 619, 3300 AP DORDRECHT
E-mail: geoinfo@drechtsteden.nl

0m 5m 10m 25m

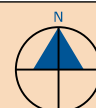

Opdrachtgever

Gemeente

Project

Stadswerven

Omschrijving

Uitgifte Minidorp



Projectleider/Contactpersoon

J.L. Slager

Formaat

Schaal

1:500

Zaaknummer

Tekeningnummer

U_109_71

Tekenaar
hvdh

Wijzigingen

A

B

C

D

E

F

Datum

01-05-2018