


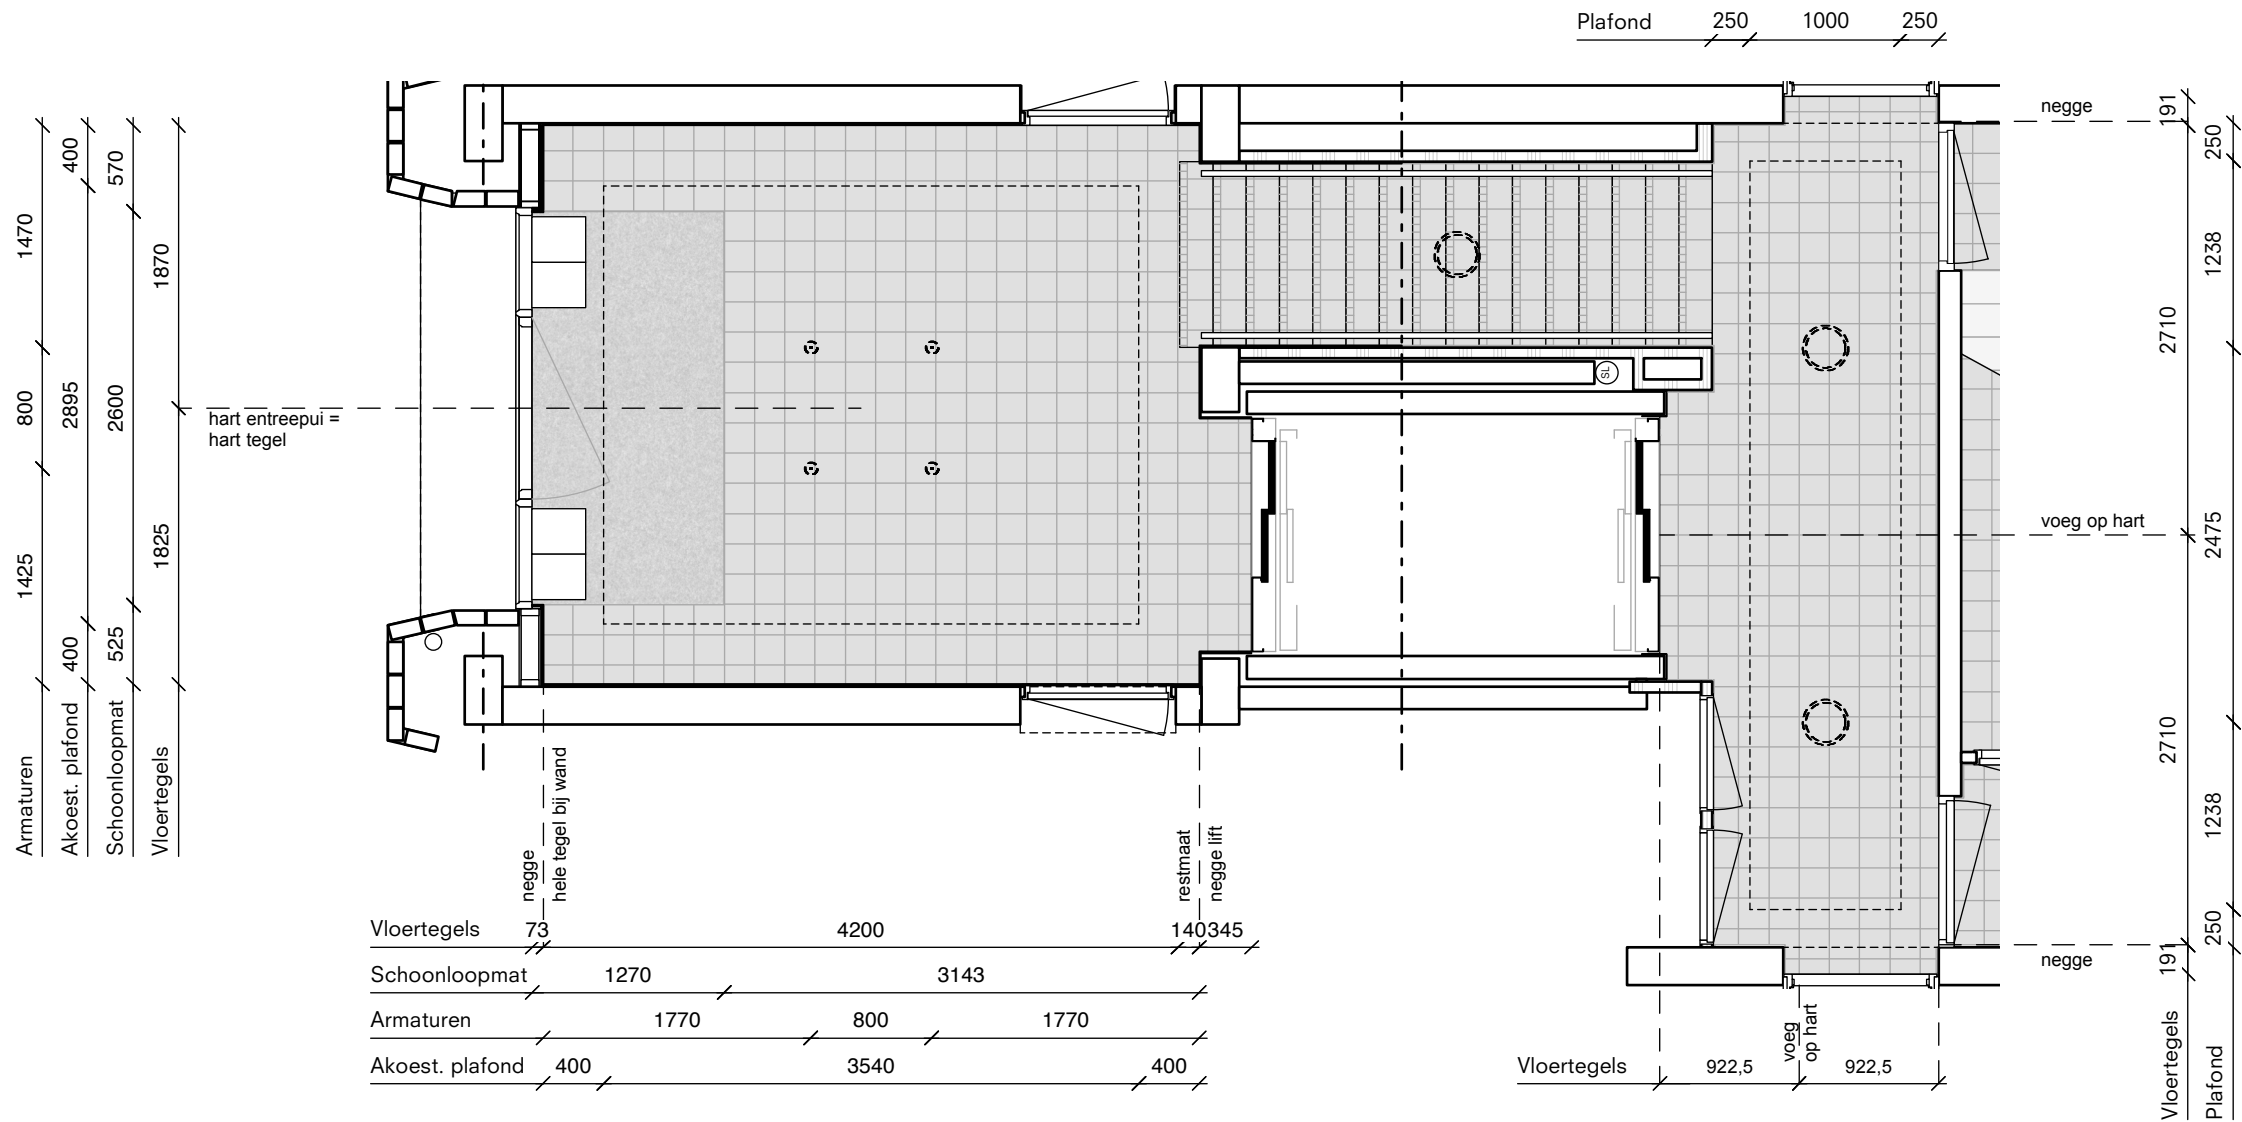

- Vloer- & trapafwerking:**

 - Vloertegels grijs 200x200mm: Winckelmans Gris Pale
 - trederand antisliptegels met afgeronde rand Winckelmans grijs 50x50mm
 - Schoonloopmat: 1200x2600mm


Wandafwerking:



 - Wandtegels Cerim Calacatta matte 300x1200mm staand halfsteens patroon
 - overig stukwerk
- Plafondafwerking:**



 - Gyproc Rigitone 6/18 vlakken

Armaturen:



 - Hal Bega pendelarmatuur 56285 (Opaal glazen cilinder 80x720mm)
 - Verdieping met optie noodverlichtg.ntb (ca. Ø300mm)

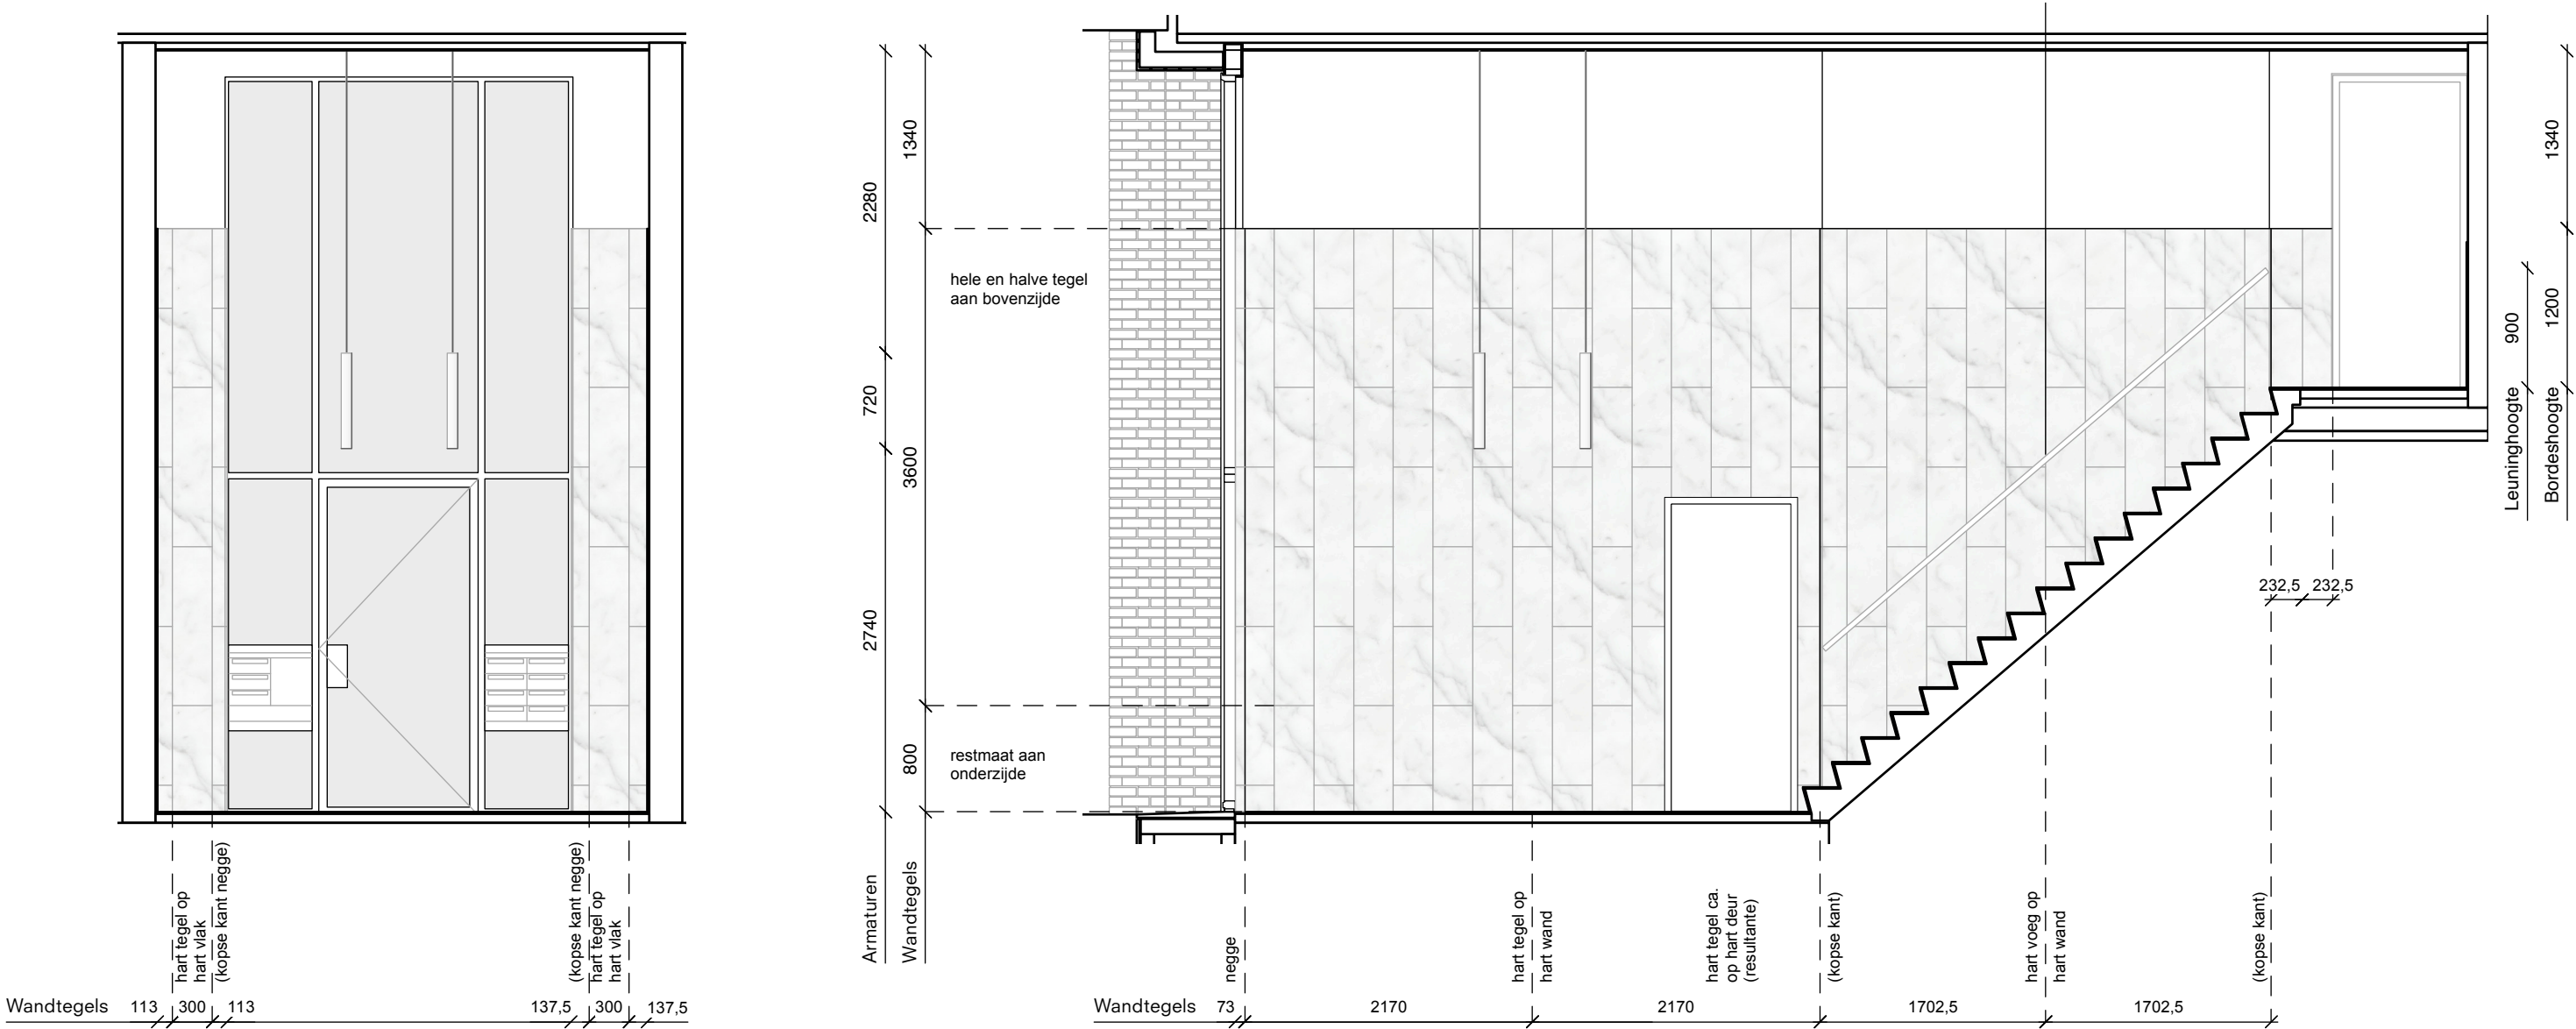


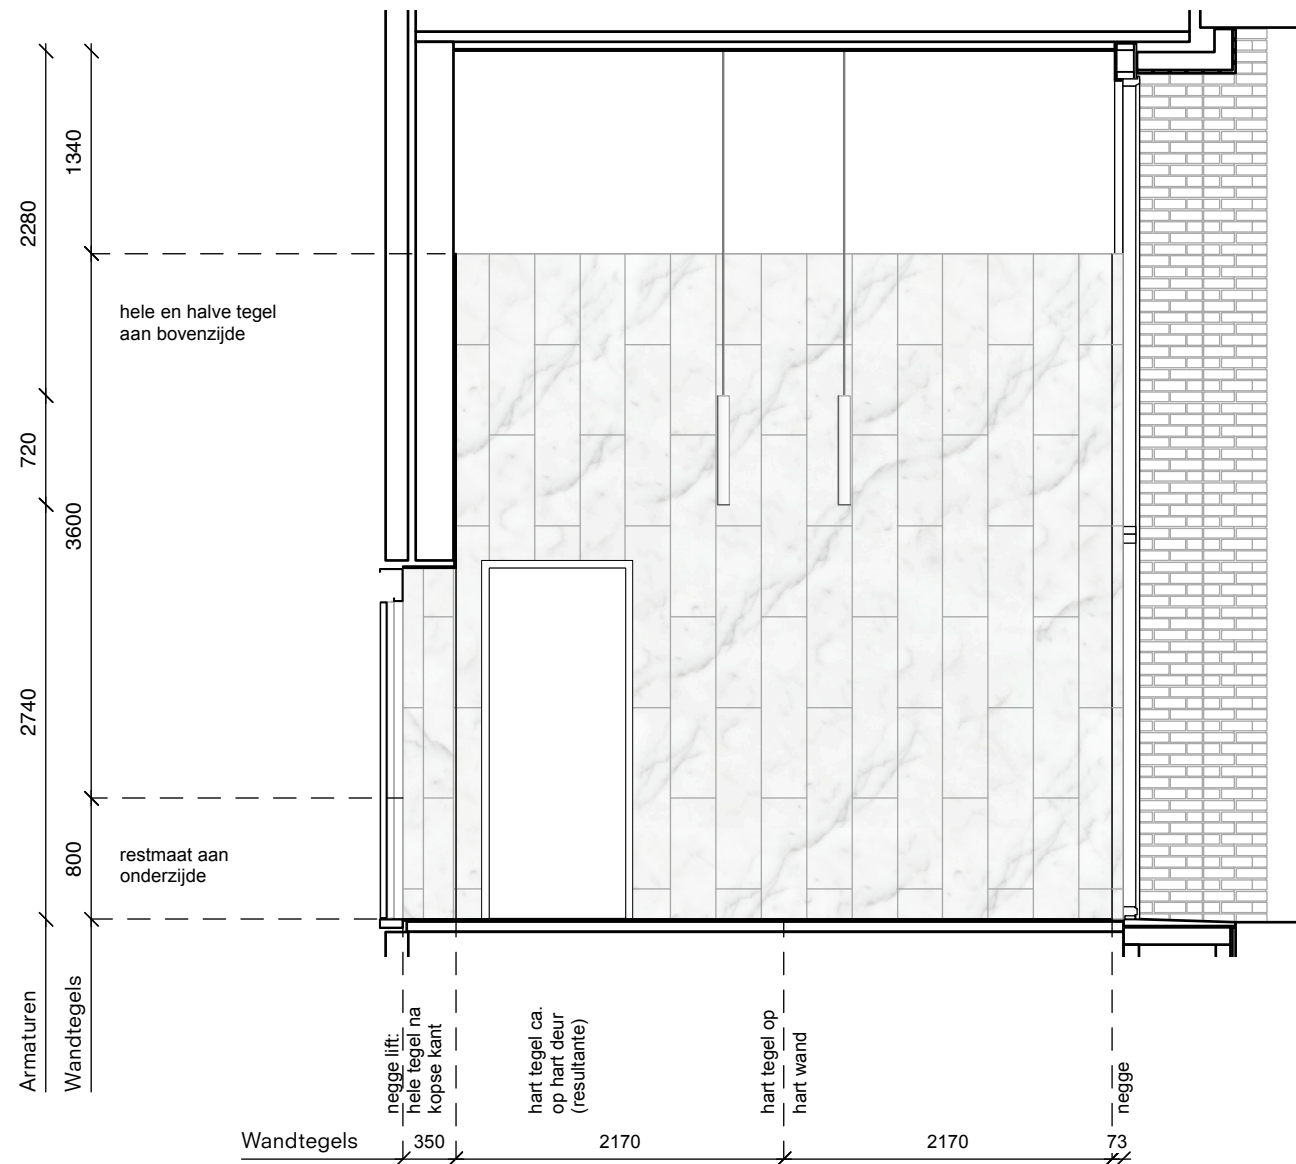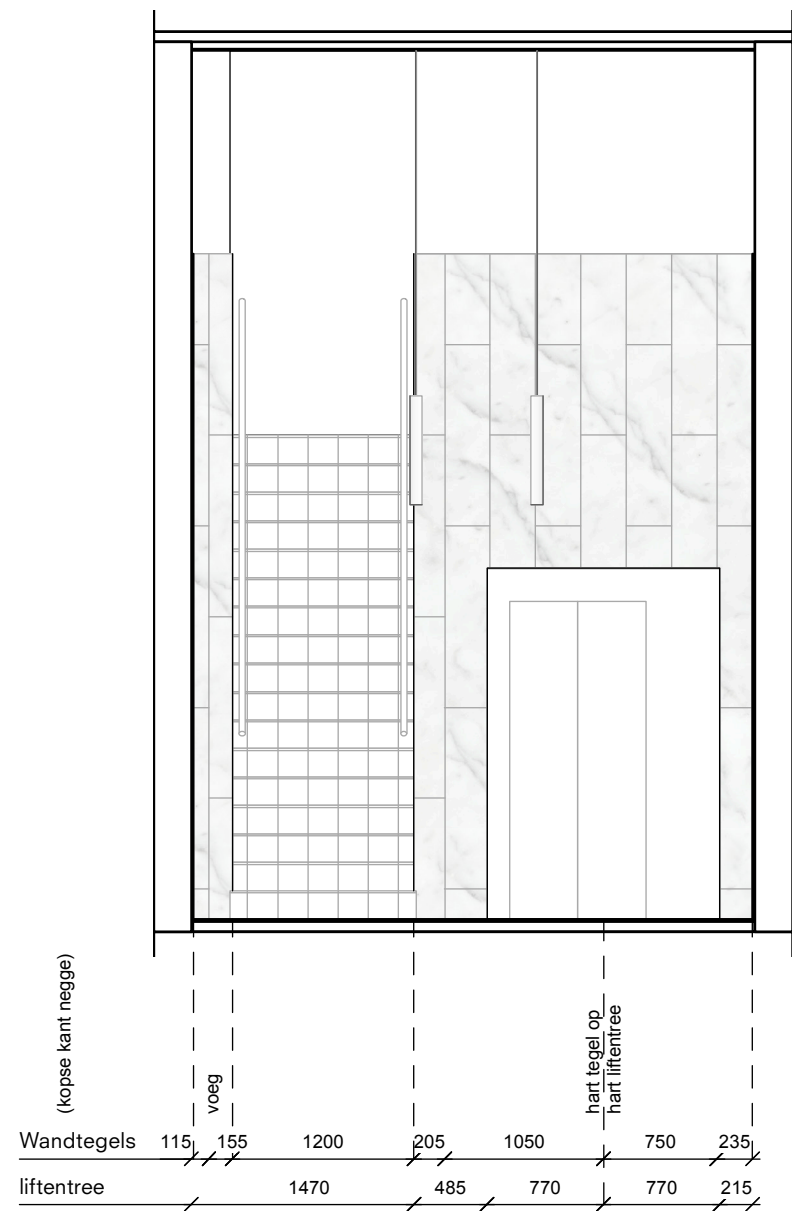

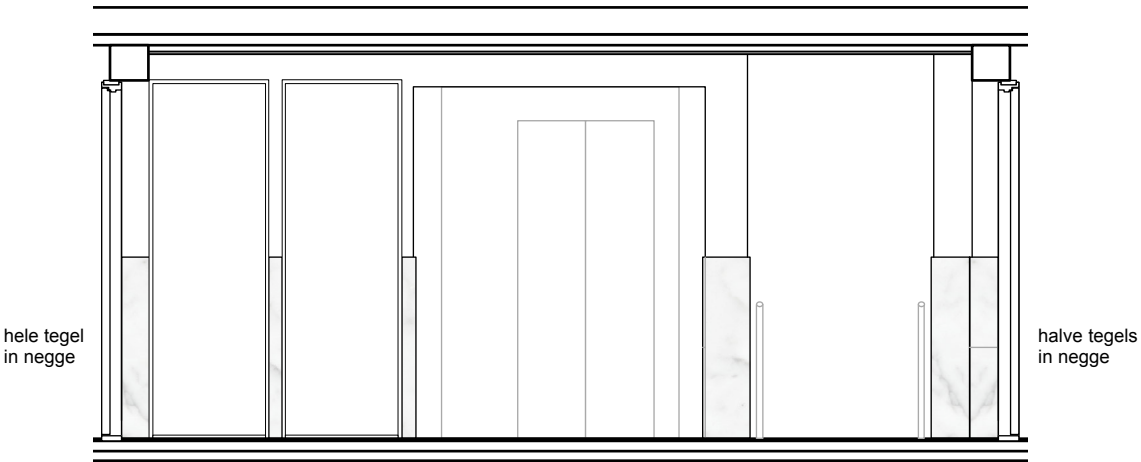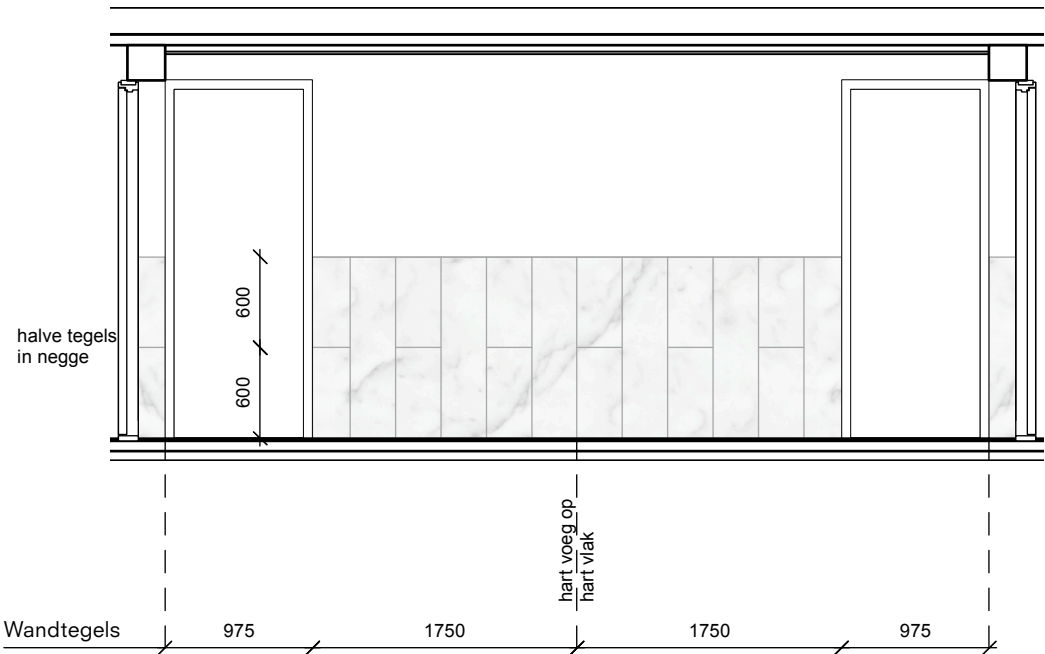

Alle tegel vlakken aan lift zijde ≤ 300mm; in enkele tegels h 1200mm

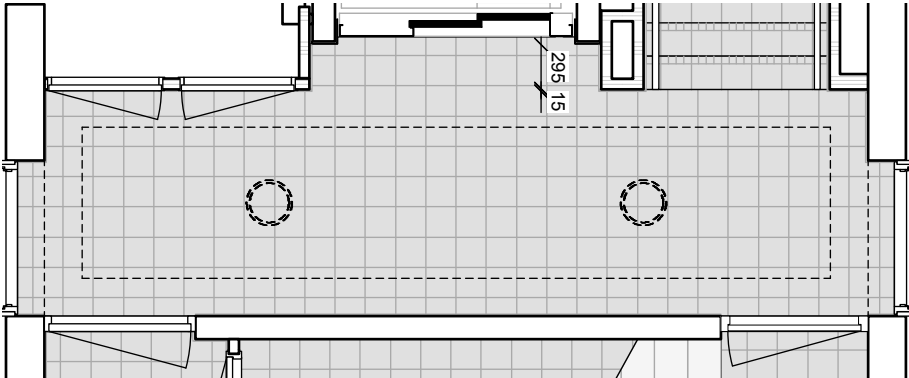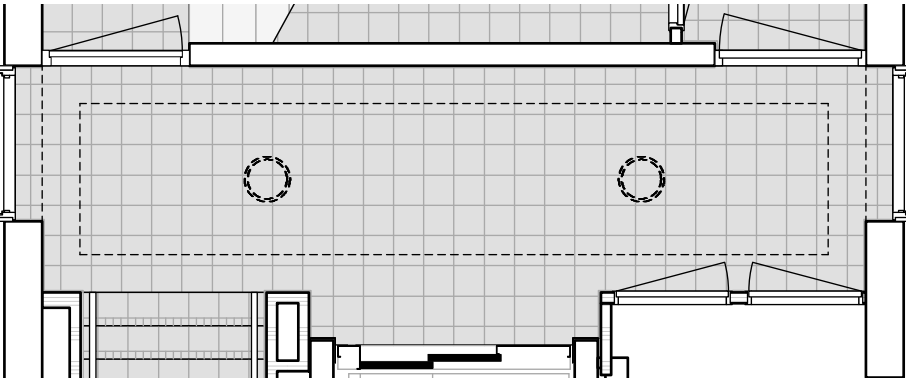

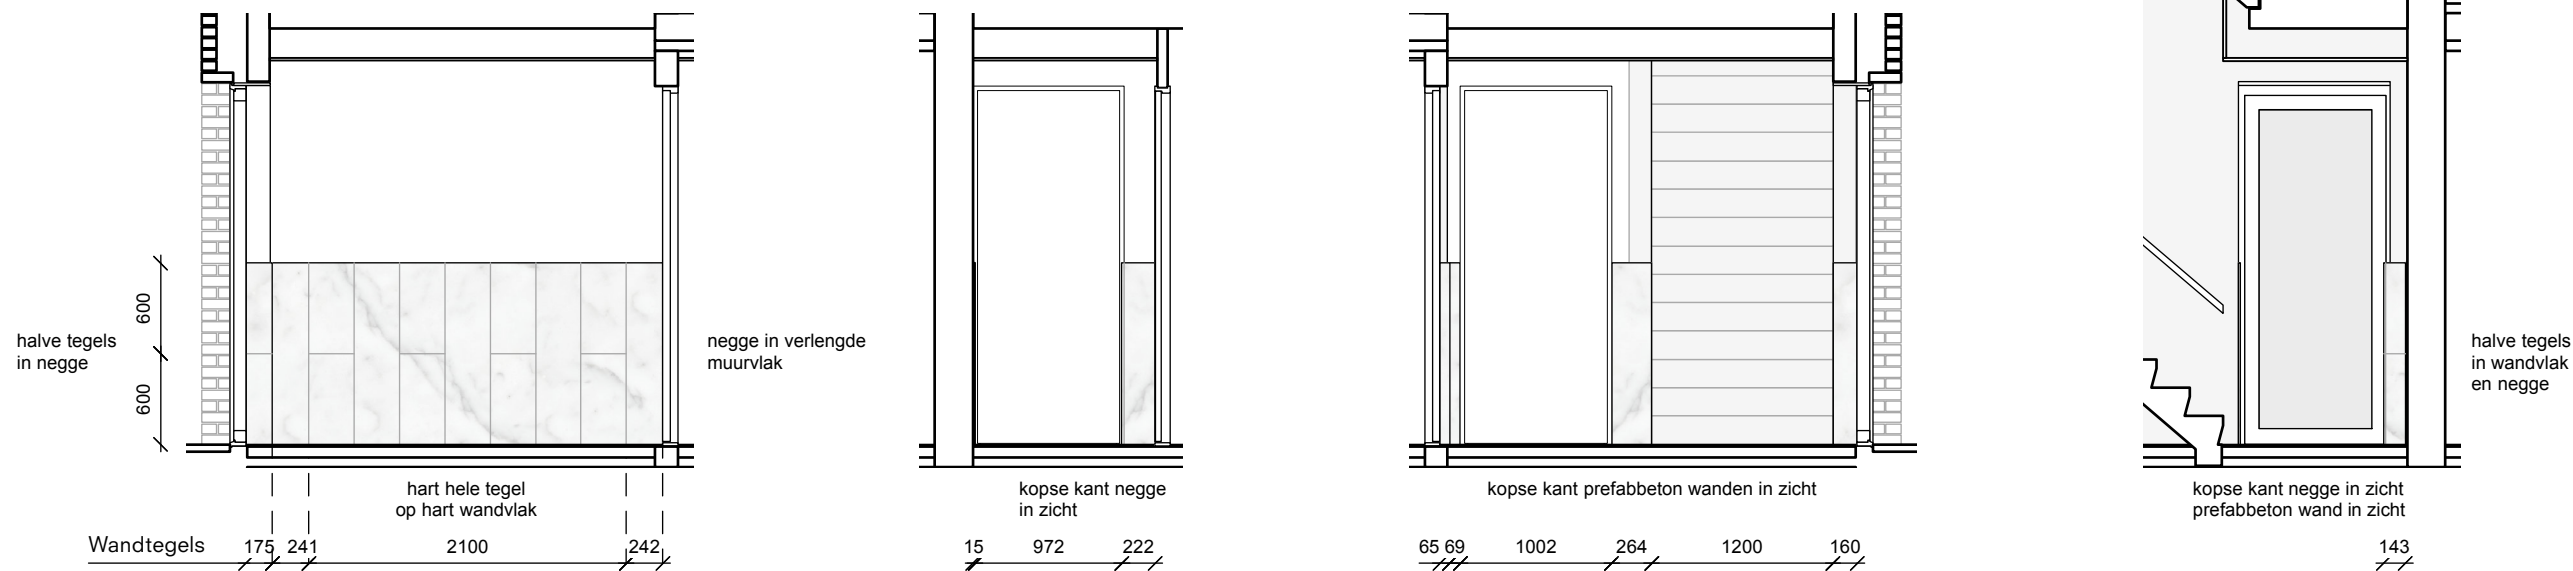

Wanduitslagen ruimte 1.02 Doorgang

