


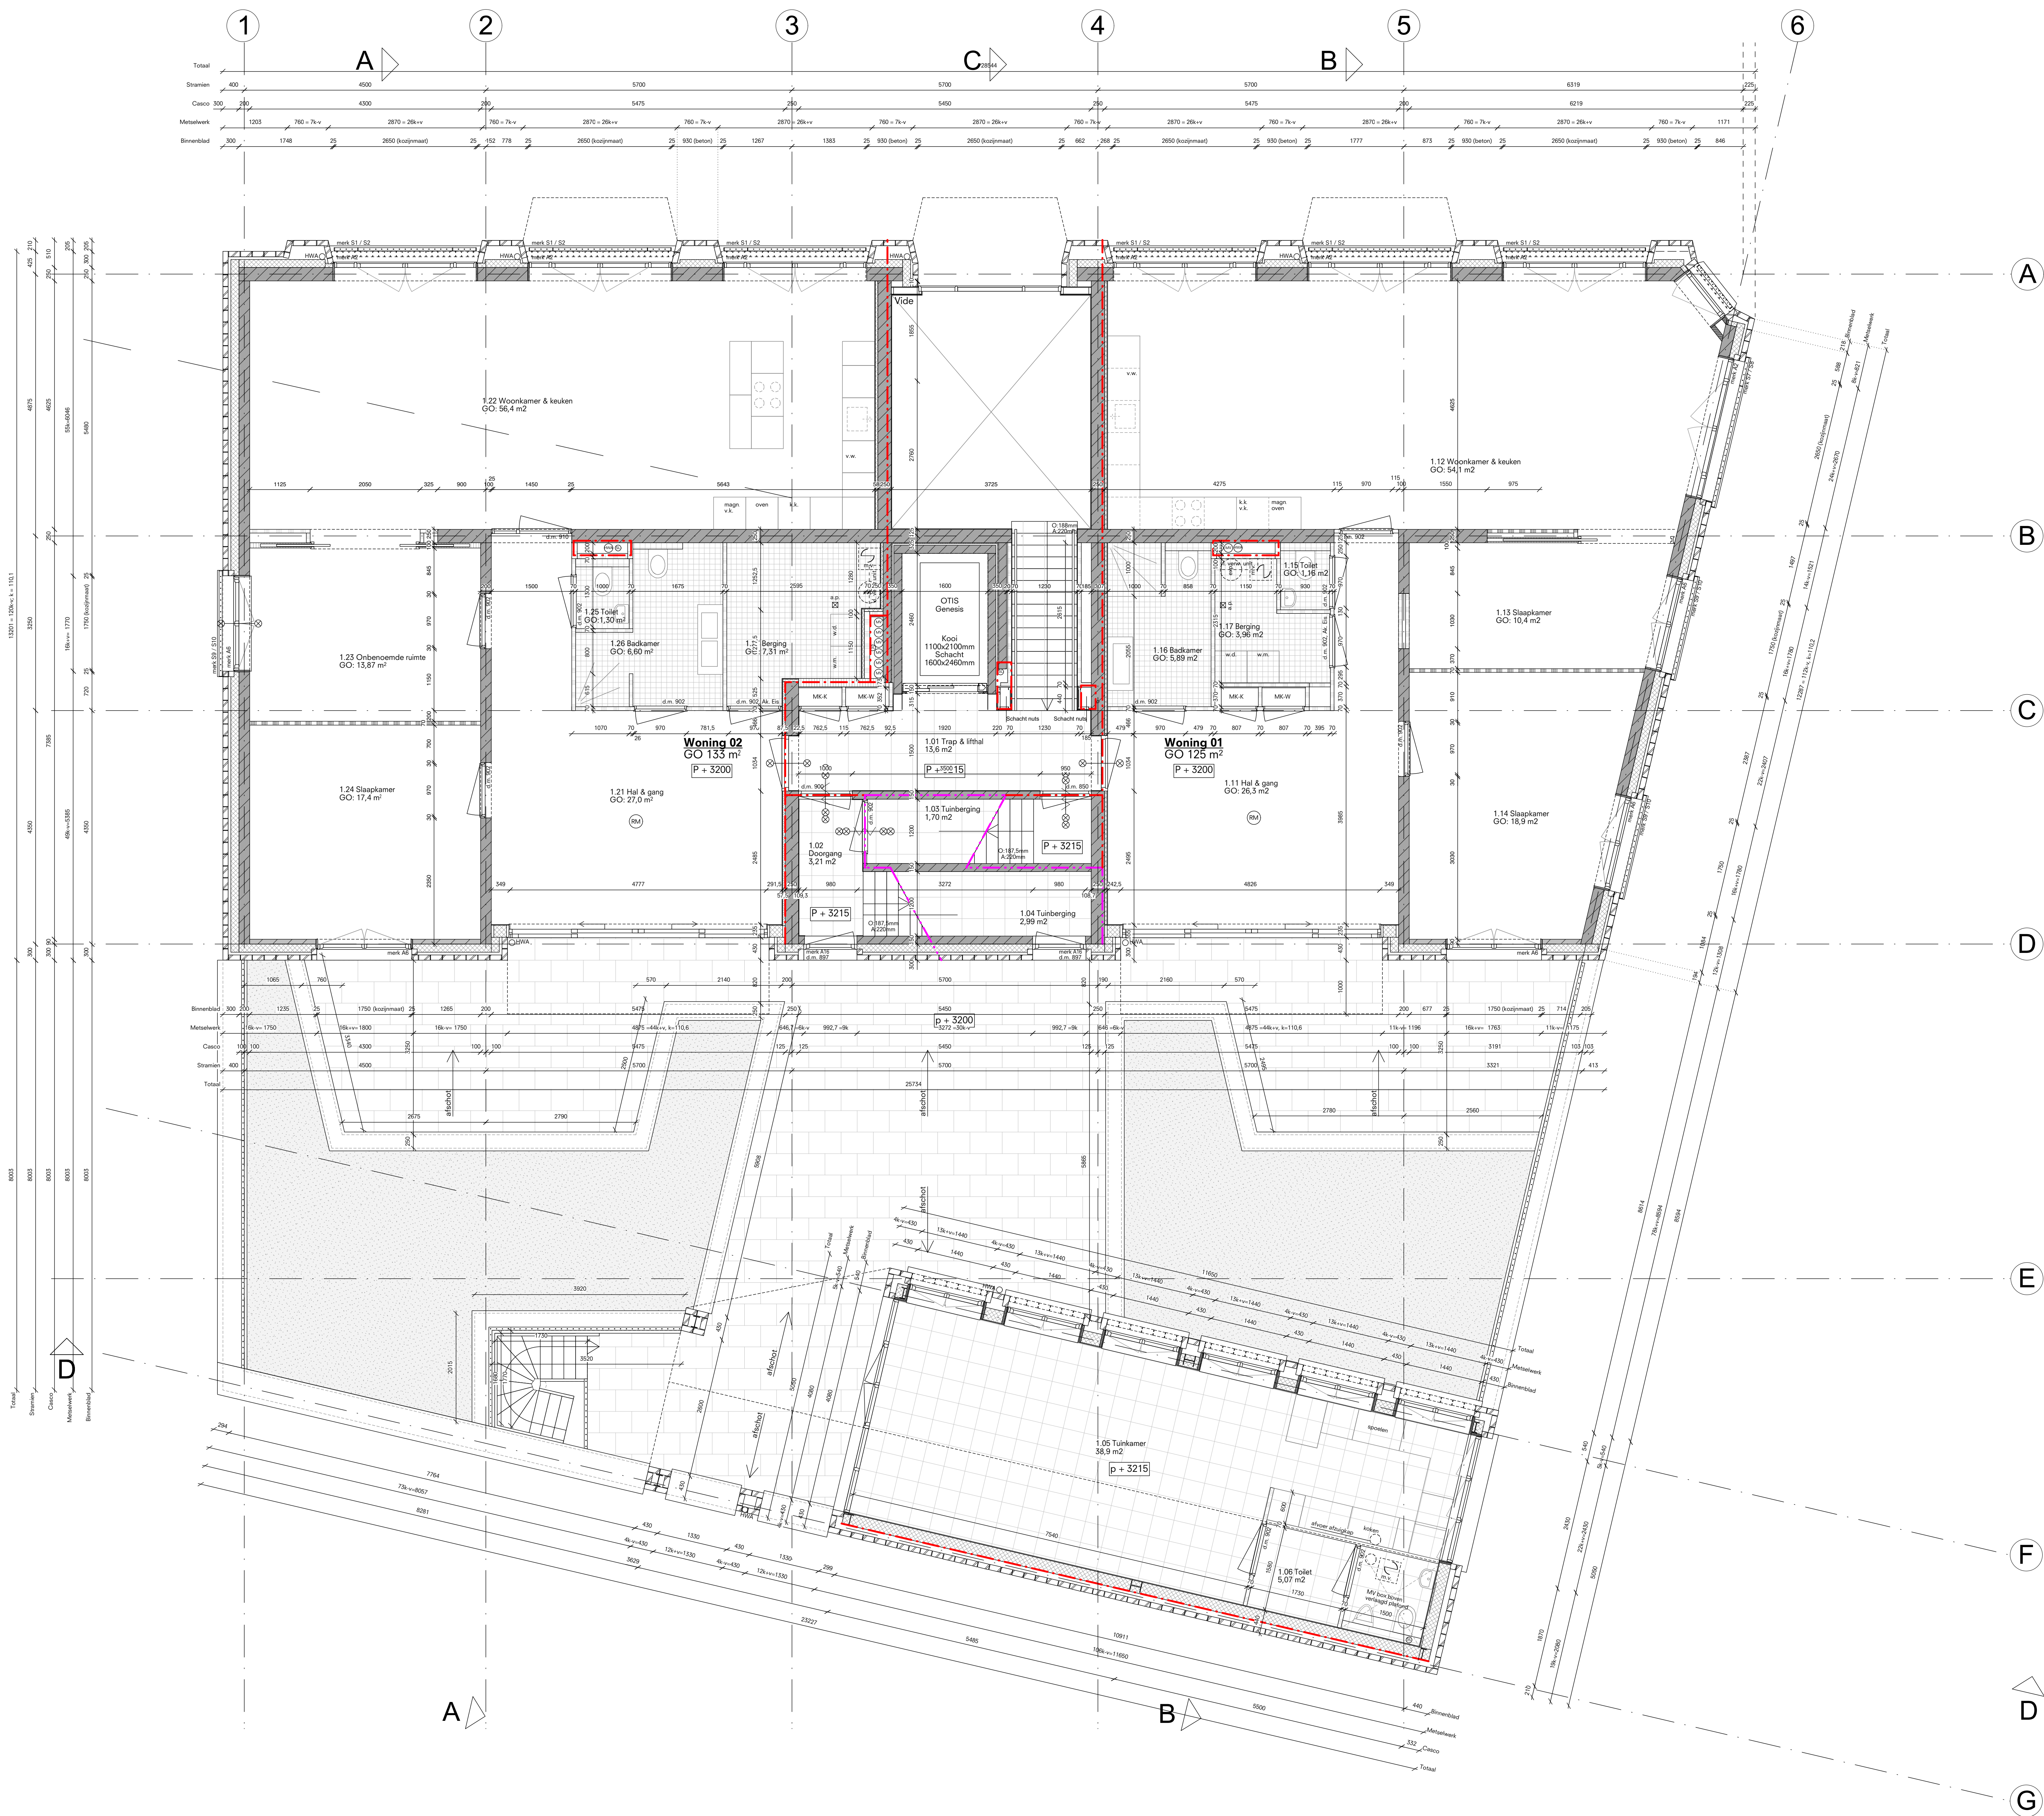

LEGENDA	
Peil = b.k. afwerkvloer entreehal = 0 = 4,105m + NAP Voor aanvullende informatie zie nota's adviseurs.	
	metselwerk
	prefab beton
	prefab beton, niet dragend
	gipsblokken
	isolatie
	zelfsluitend
	aan vluchtzijde te openen zonder losse hulpmiddelen
	30 min. wdbo
	60 min. wdbo
	30 min. wdbo
	60 min. wdbo
	brandblusser
	rookmelder
	aanduiding nooduitgang
	meterkast
	meterkast t.b.v. stadsverwarming
	hemelwaterafvoer
	standleiding
	ventilatiekanaal
	afvoerput
	mechanische ventilatie box
	expansievat
	Opstelplaats unit vloerverwarming
	opstelplaatsen wasmachine & wasdroger
	ventilatiepunt



LEGENDA

Peil = b.k. afwerkvloer entreehal = 0 = 4,105m + NAP
Voor aanvullende informatie zie nota's adviseurs.

- metseiwerk
- prefab beton
- prefab beton, niet dragend
- gipsblokken
- isolatie
- zelfsluitend
- aan vluchtzijde te openen zonder losse hulpmiddelen
- 30 min. wdbbo
- 60 min. wdbbo
- 30 min. wdbbo
- 60 min. wdbbo
- brandblusser
- rookmelder
- aanhouding nooduitgang
- meterkast
- meterkast t.b.v. stadsverwarming
- hemelwaterafvoer
- standleiding
- ventilatiekanaal
- afvoerput
- mechanische ventilatie box
- expansievat
- Opstelplaats unit vloerverwarming
- opstelplaatsen wasmachine & wasdroger
- ventilatiepunt


Stadsbouwgroep Minidorp in de Stad, Dordrecht
OPDRACHTGEVER: Stichting Minidorp in de Stad

De Nijl Architecten

Sint-Jobsweg 30 3024 EJ Rotterdam tlf +31 10 2829930 mail@denijl.nl www.denijl.nl

1e Verdieping

Formaat	Schaal	Project Arch.	Datum	Gewijzigd	Proj.nr.	Fase	Tekeningnr.
A1+	1:50	E.v.V.	16.03.2018	01.06.2018	451	DO	1.02

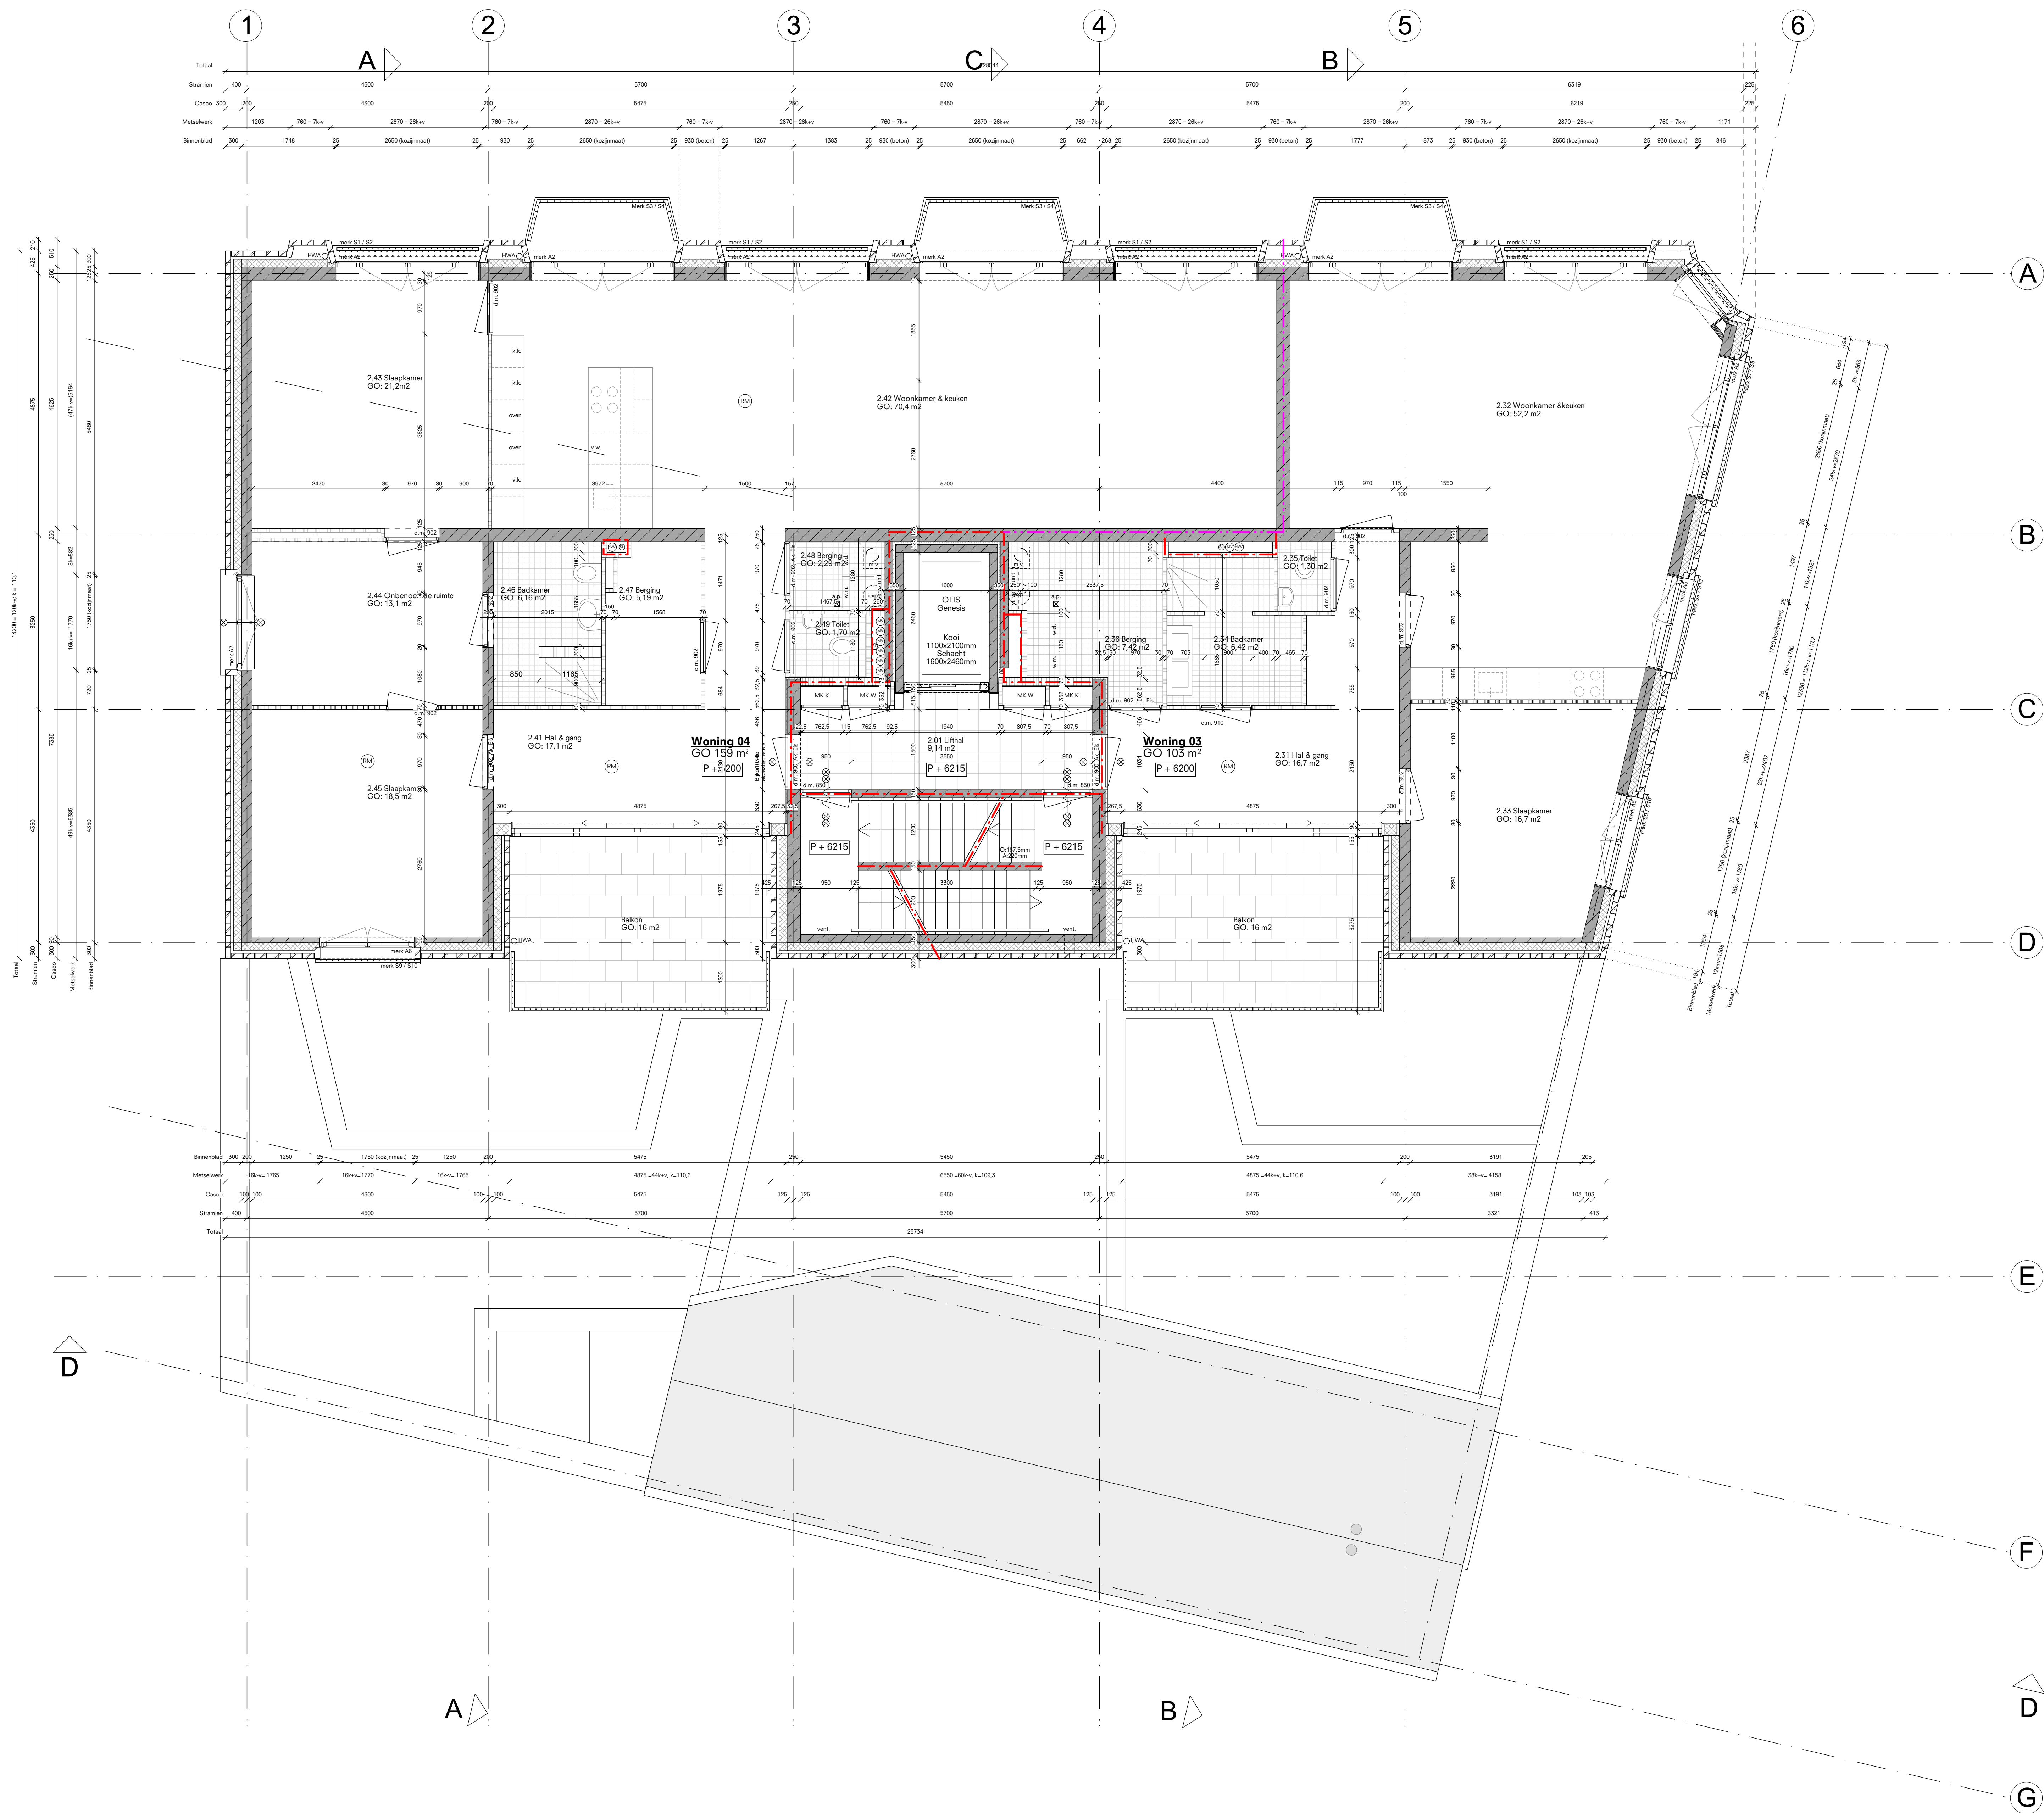

LEGENDA

Peil = b.k. afwerkvloer entreehal = 0 = 4.105m + NAP
Voor aanvullende informatie zie nota's adviseurs.

- metseiwerk
- prefab beton
- prefab beton, niet dragend
- gipsblokken
- isolatie
- zelfsluitend
- aan vluchtzijde te openen
zonder losse hulpmiddelen
- 30 min. wdbdo
- 60 min. wdbdo
- 30 min. wdbdo
- 60 min. wdbdo
- brandblusser
- rookmelder
- UIT
- meterkast
- meterkast t.b.v. stadsverwarming
- hemelwaterafvoer
- standleiding
- ventilatiekanaal
- afvoerput
- mechanische ventilatie box
- expansievat
- Opstelplaats unit vloerverwarming
- opstelplaatsen
wasmachine & wasdroger
- ventilatiepunt

Stadsbouwgroep Minidorp in de Stad, Dordrecht
OPDRACHTGEVER: Stichting Minidorp in de Stad

De Nijl Architecten
Sint-Jobsweg 30 3024 EJ Rotterdam tlf +31 10 2829930 mail@denijl.nl www.denijl.nl

Formaat	Schaal	Project Arch.	Datum	Gewijgdt	Proj.nr.	Fase	Tekeningnr.
A1+	1:50	E.v.V.	16.03.2018	01.06.2018	451	DO	1.03