


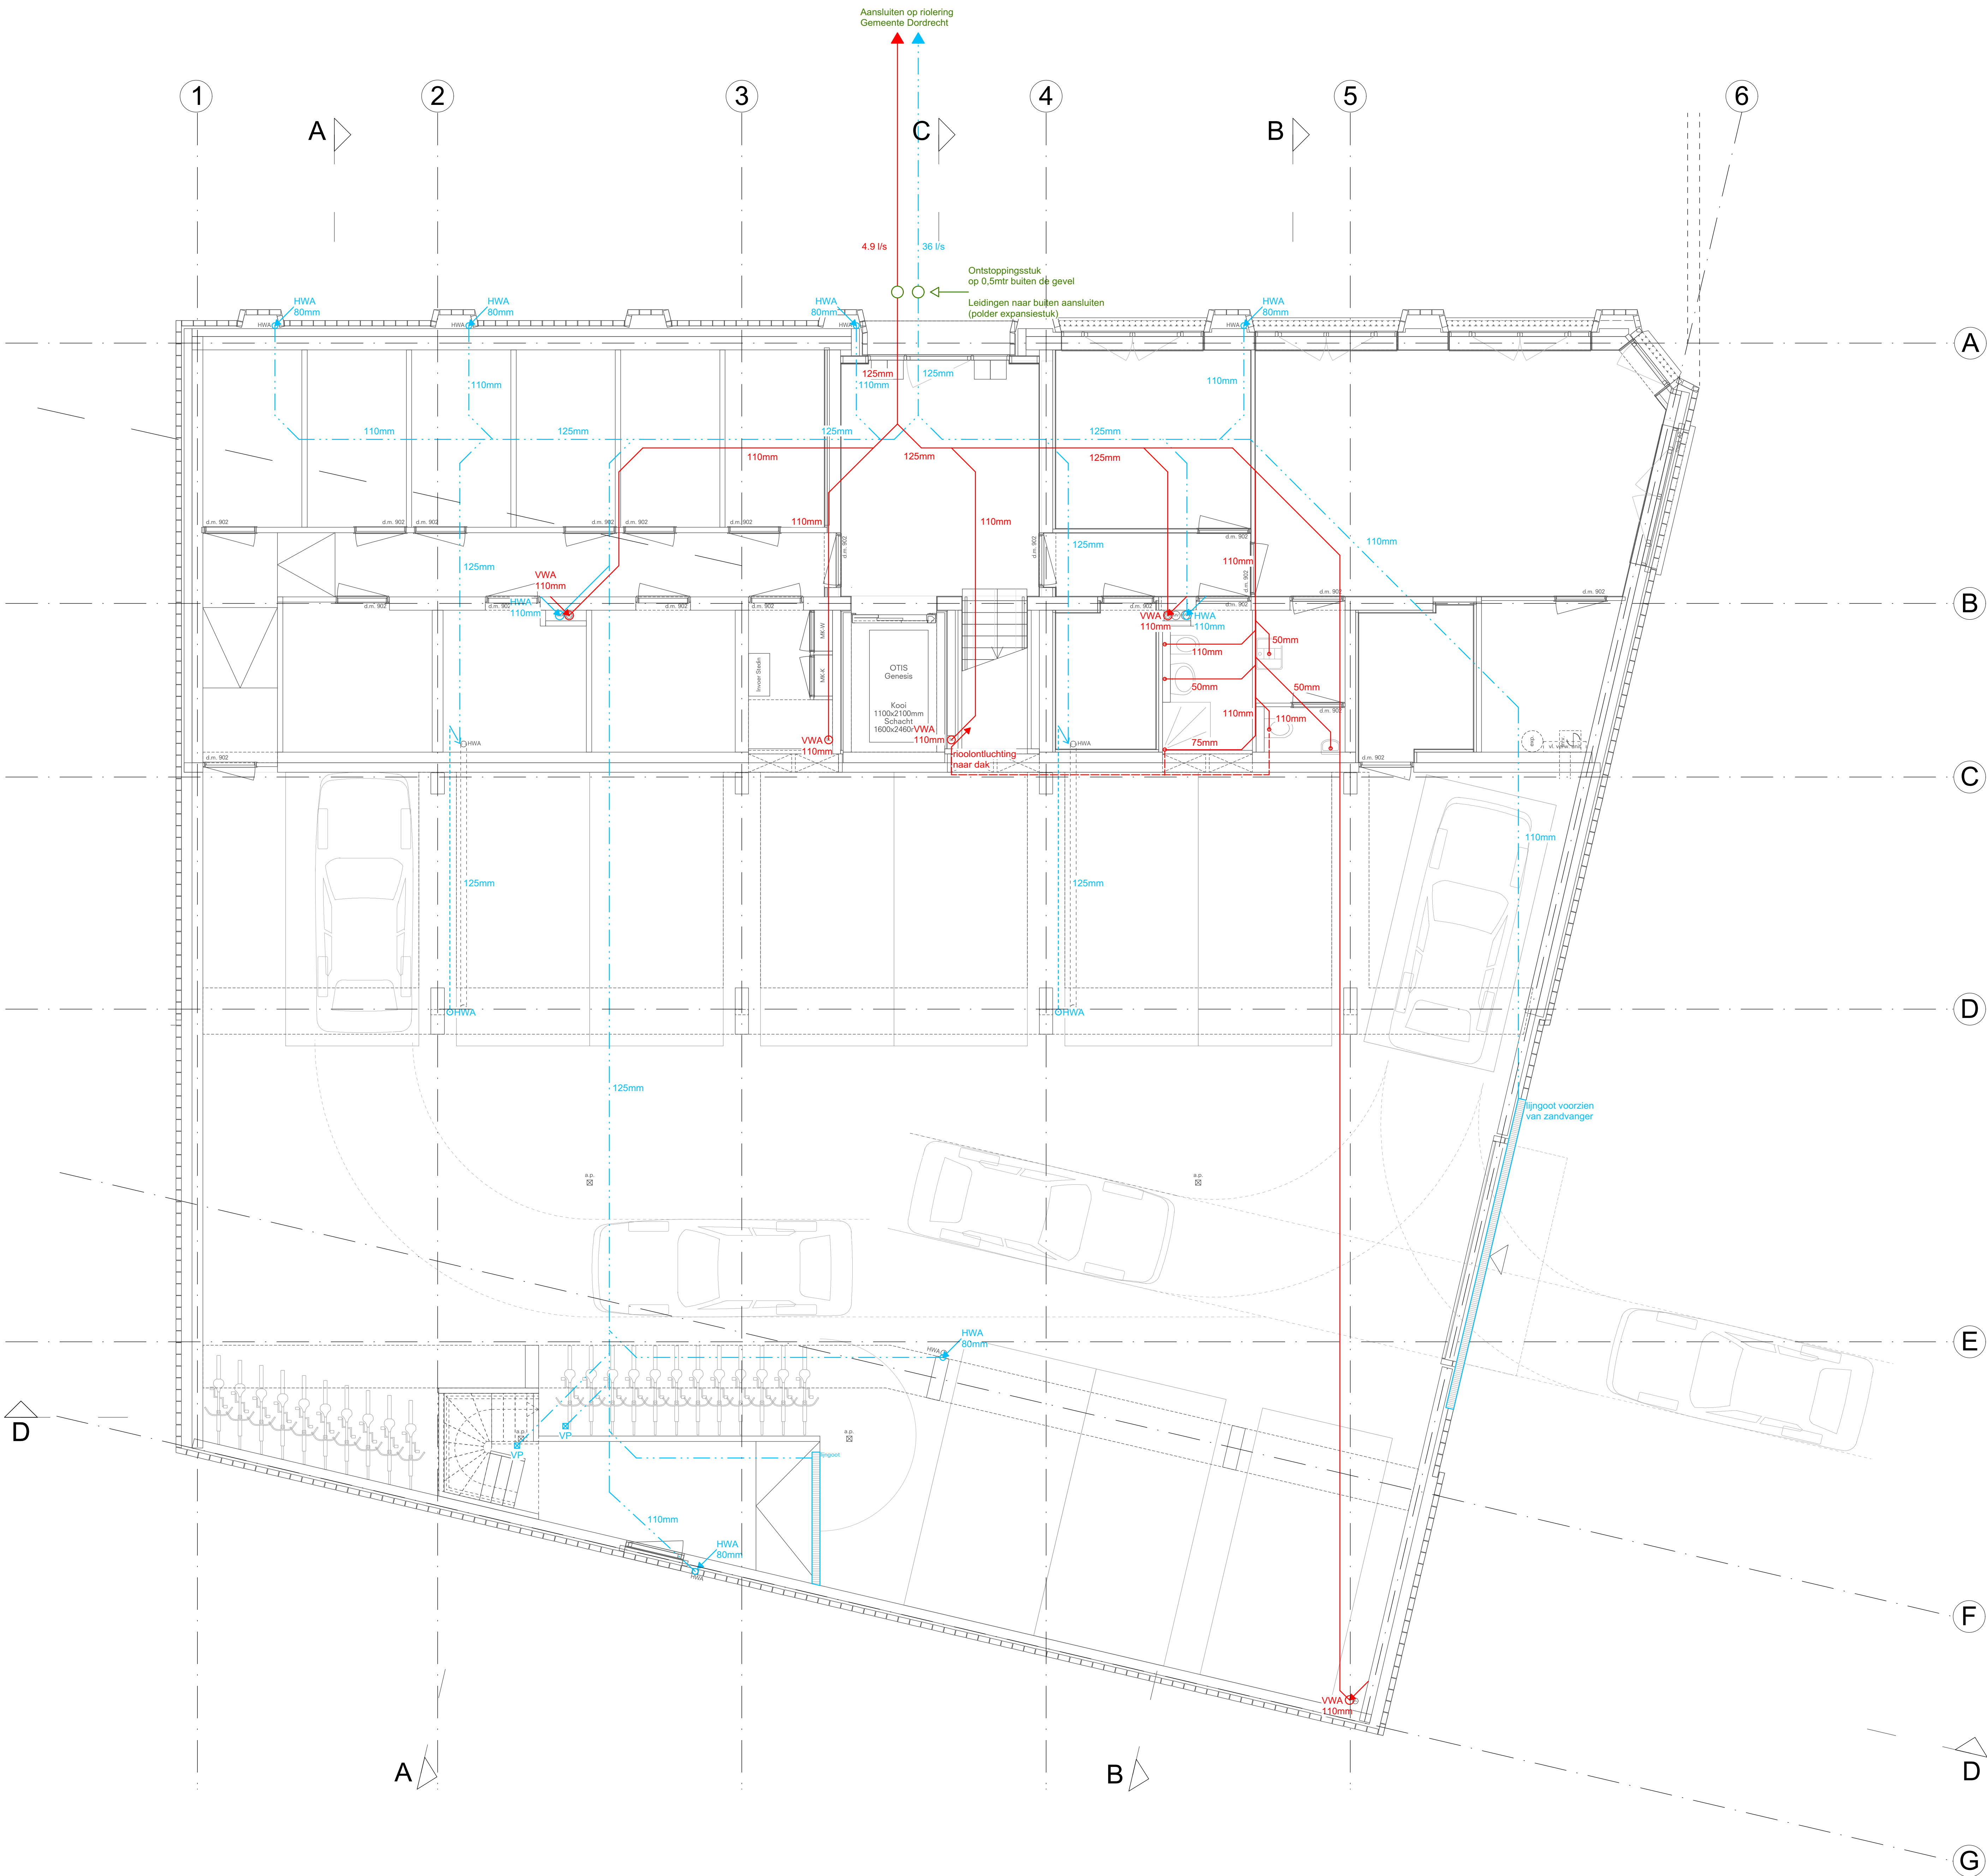

LEGENDA

Peil = b.k. afgewerkte vloer entreehal = 0 = 4,12 m + NAP
Voor aanvullende informatie zie nota's adviseurs.

- vuilwaterafvoer (in kruipkelder of onder vloer parking)
- rioolontluchting (in kruipkelder of onder vloer parking)
- hemelwaterafvoer (in kruipkelder of onder vloer parking)
- hemelwaterafvoer (aan platond parking)
- vuilwaterafvoer
- hemelwaterafvoer
- vloerput
- lijngoot