


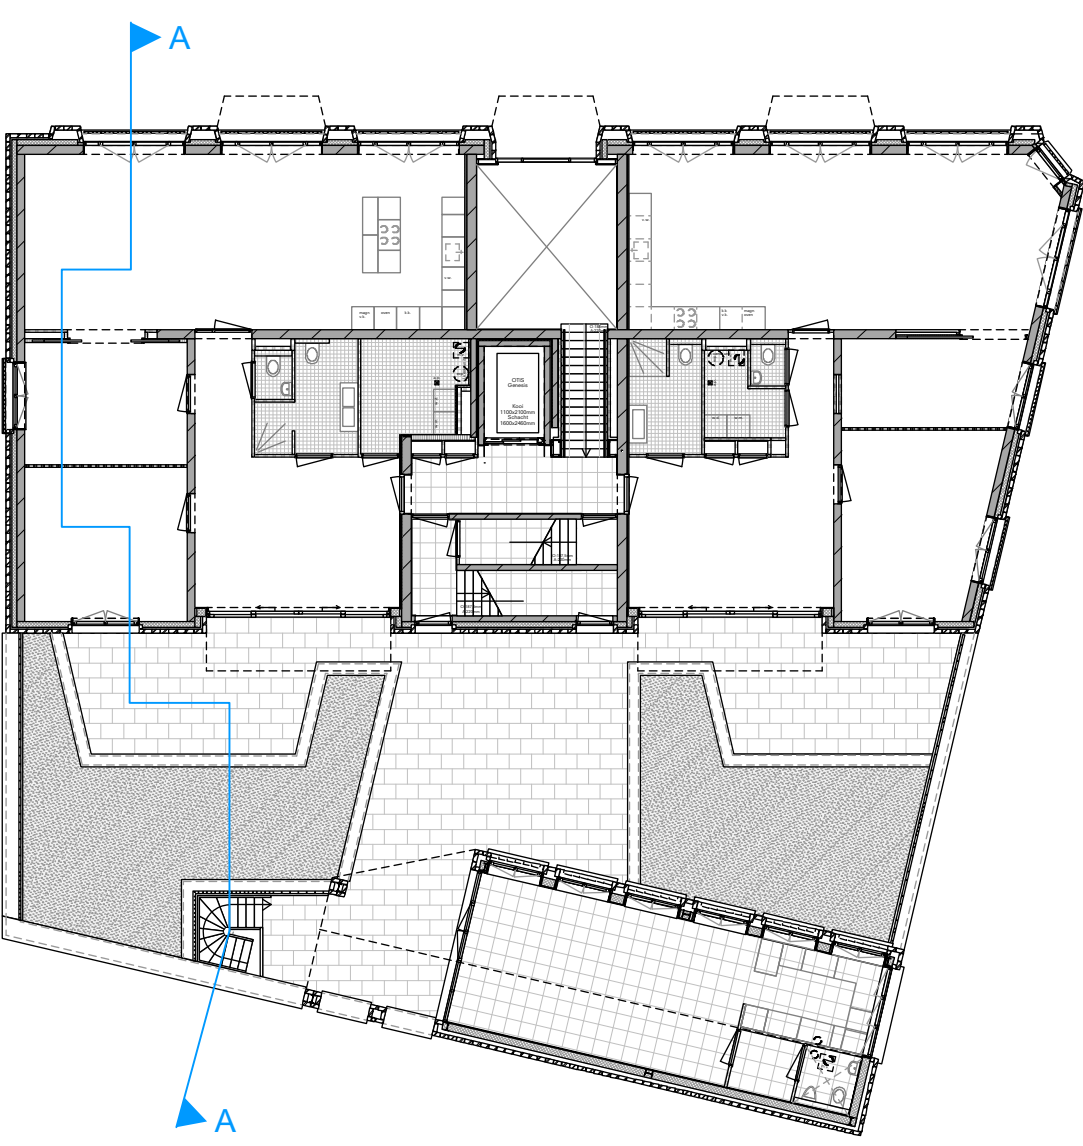


LEGENDA

Peil = b.k. afwerkvloer entreehal = 0 = 4,105 m + NAP
Voor aanvullende informatie zie nota's adviseurs.

- metselwerk
- prefab beton
- beton
- cellenbeton
- gipsblokken
- isolatie
- vloerafwerking
- dekvloer
- moraine keien
- grind




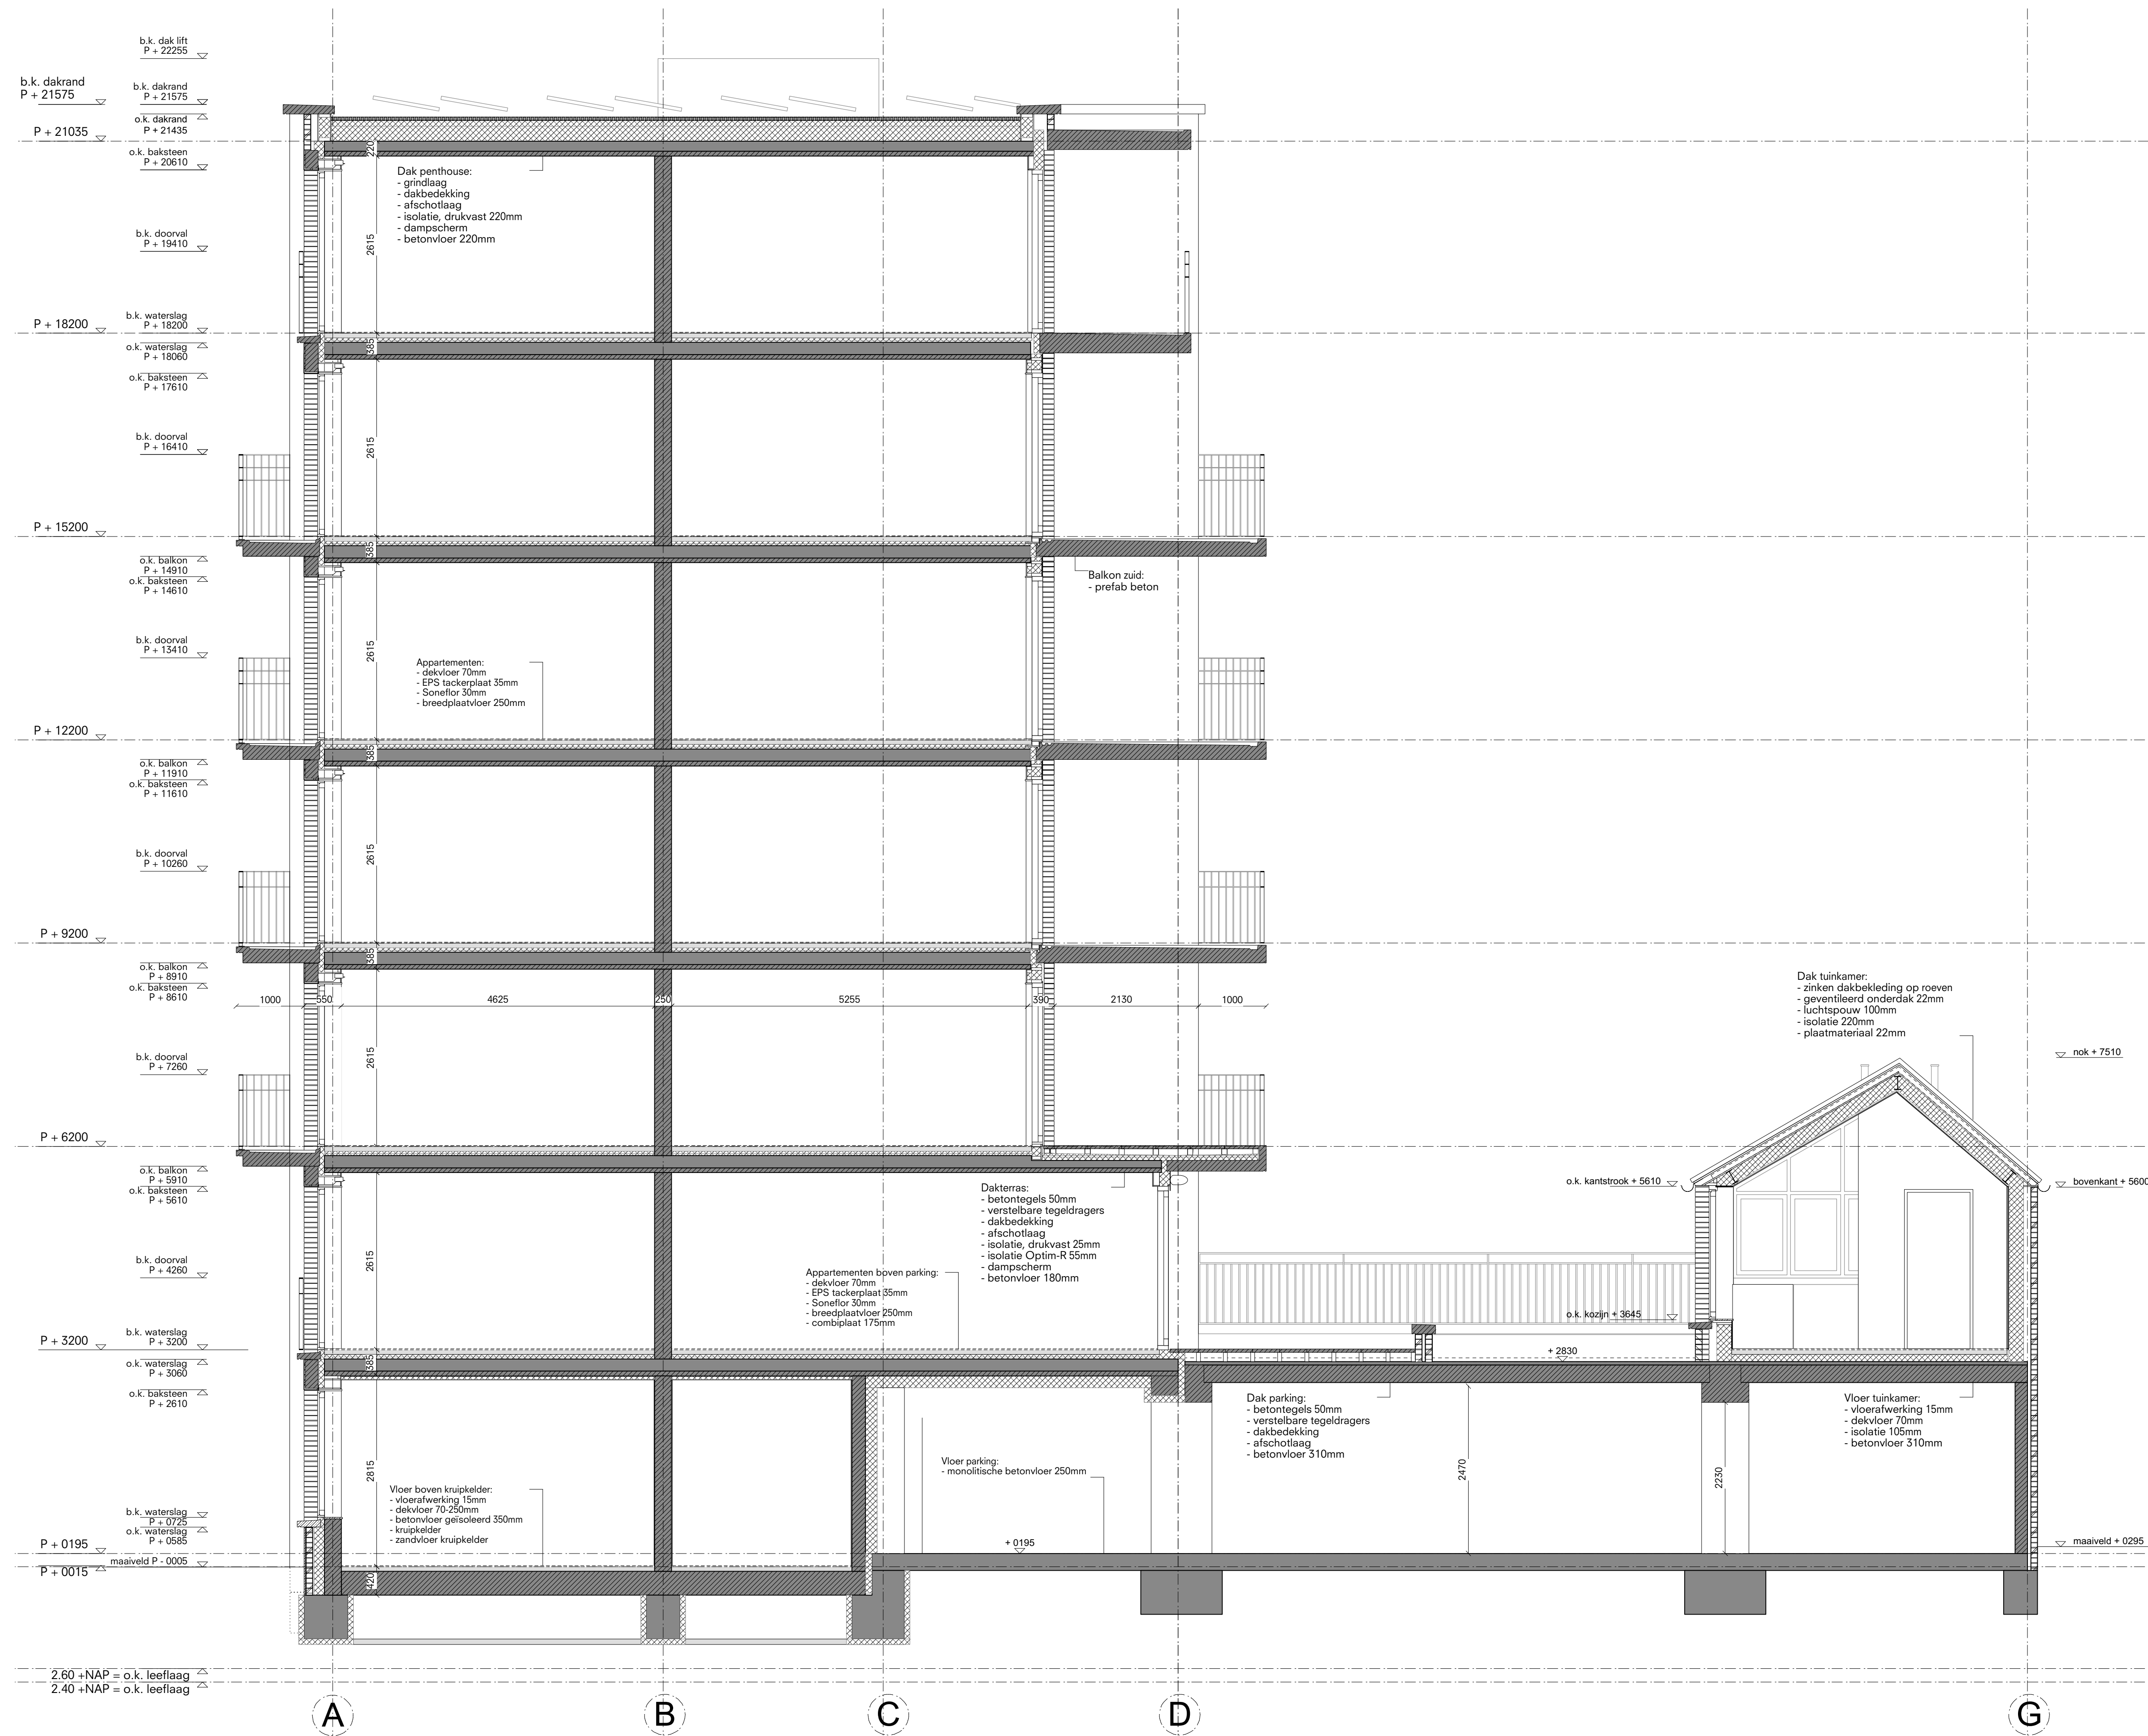

LEGENDA

Peil = b.k. afwerkvloer entreehal = 0 = 4,105 m + NAP
Voor aanvullende informatie zie nota's adviseurs.

- metselwerk
- prefab beton
- beton
- cellenbeton
- gipsblokken
- isolatie
- vloerafwerking
- dekvloer
- moraine keien
- grind

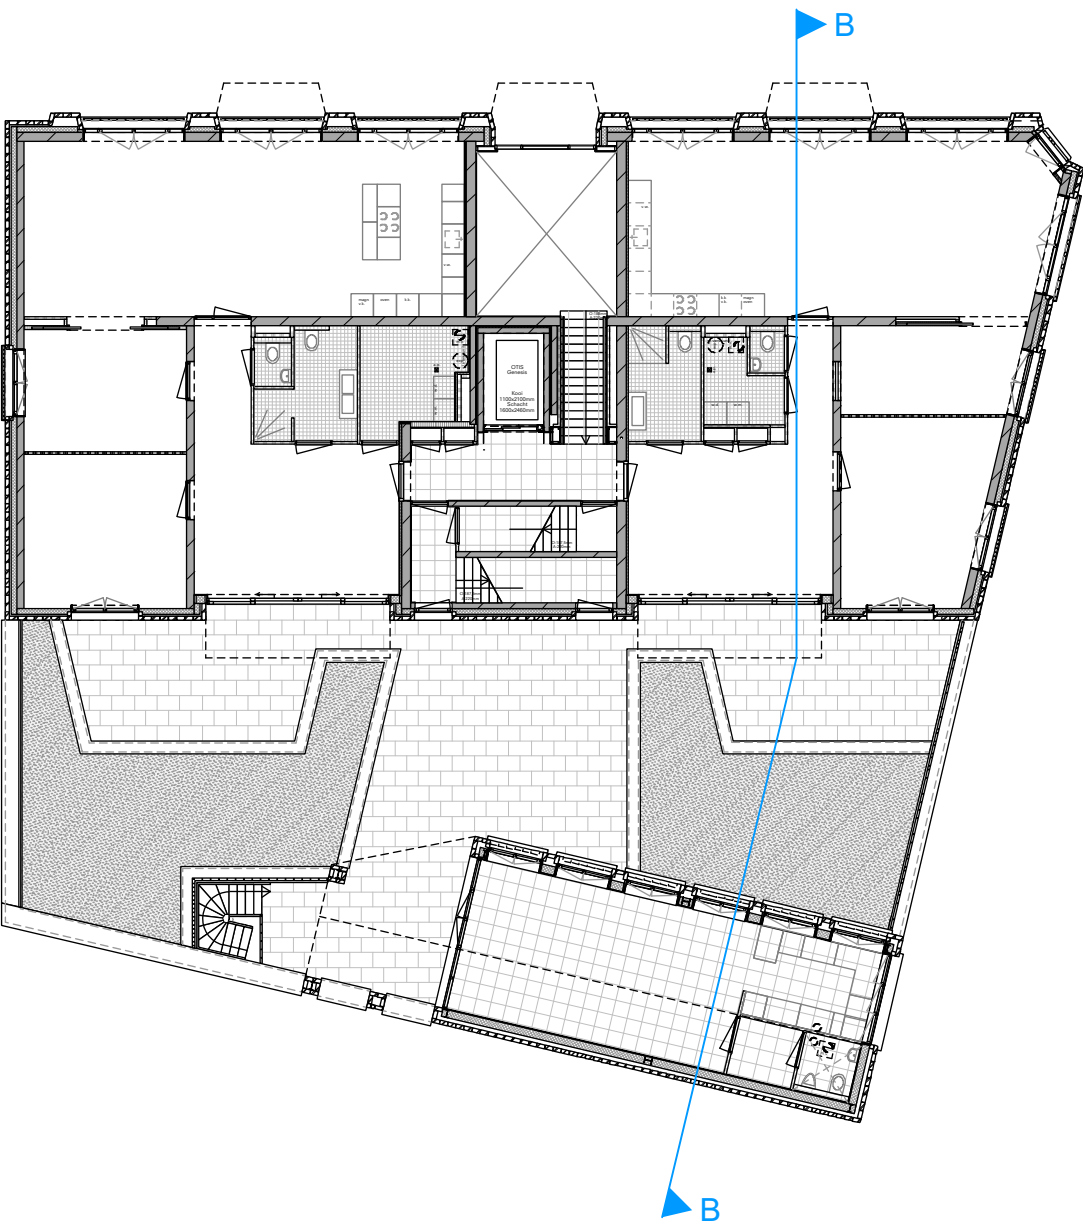

Stadsbouwgroep Minidorp in de Stad, Dordrecht


OPDRACHTGEVER: Stichting Minidorp in de Stad

De Nijl Architecten

Sint-Jobsweg 30 3024 EJ Rotterdam tlf +31 10 2829930 mail@denijl.nl www.denijl.nl

Snede BB


Formaat	Schaal	Project Arch.	Datum	Gewijzigd	Proj.nr.	Fase	Tekeningnr.
A1+	1:50	E.v.V.	16.03.2018	01.06.2018	451	DO	3.02

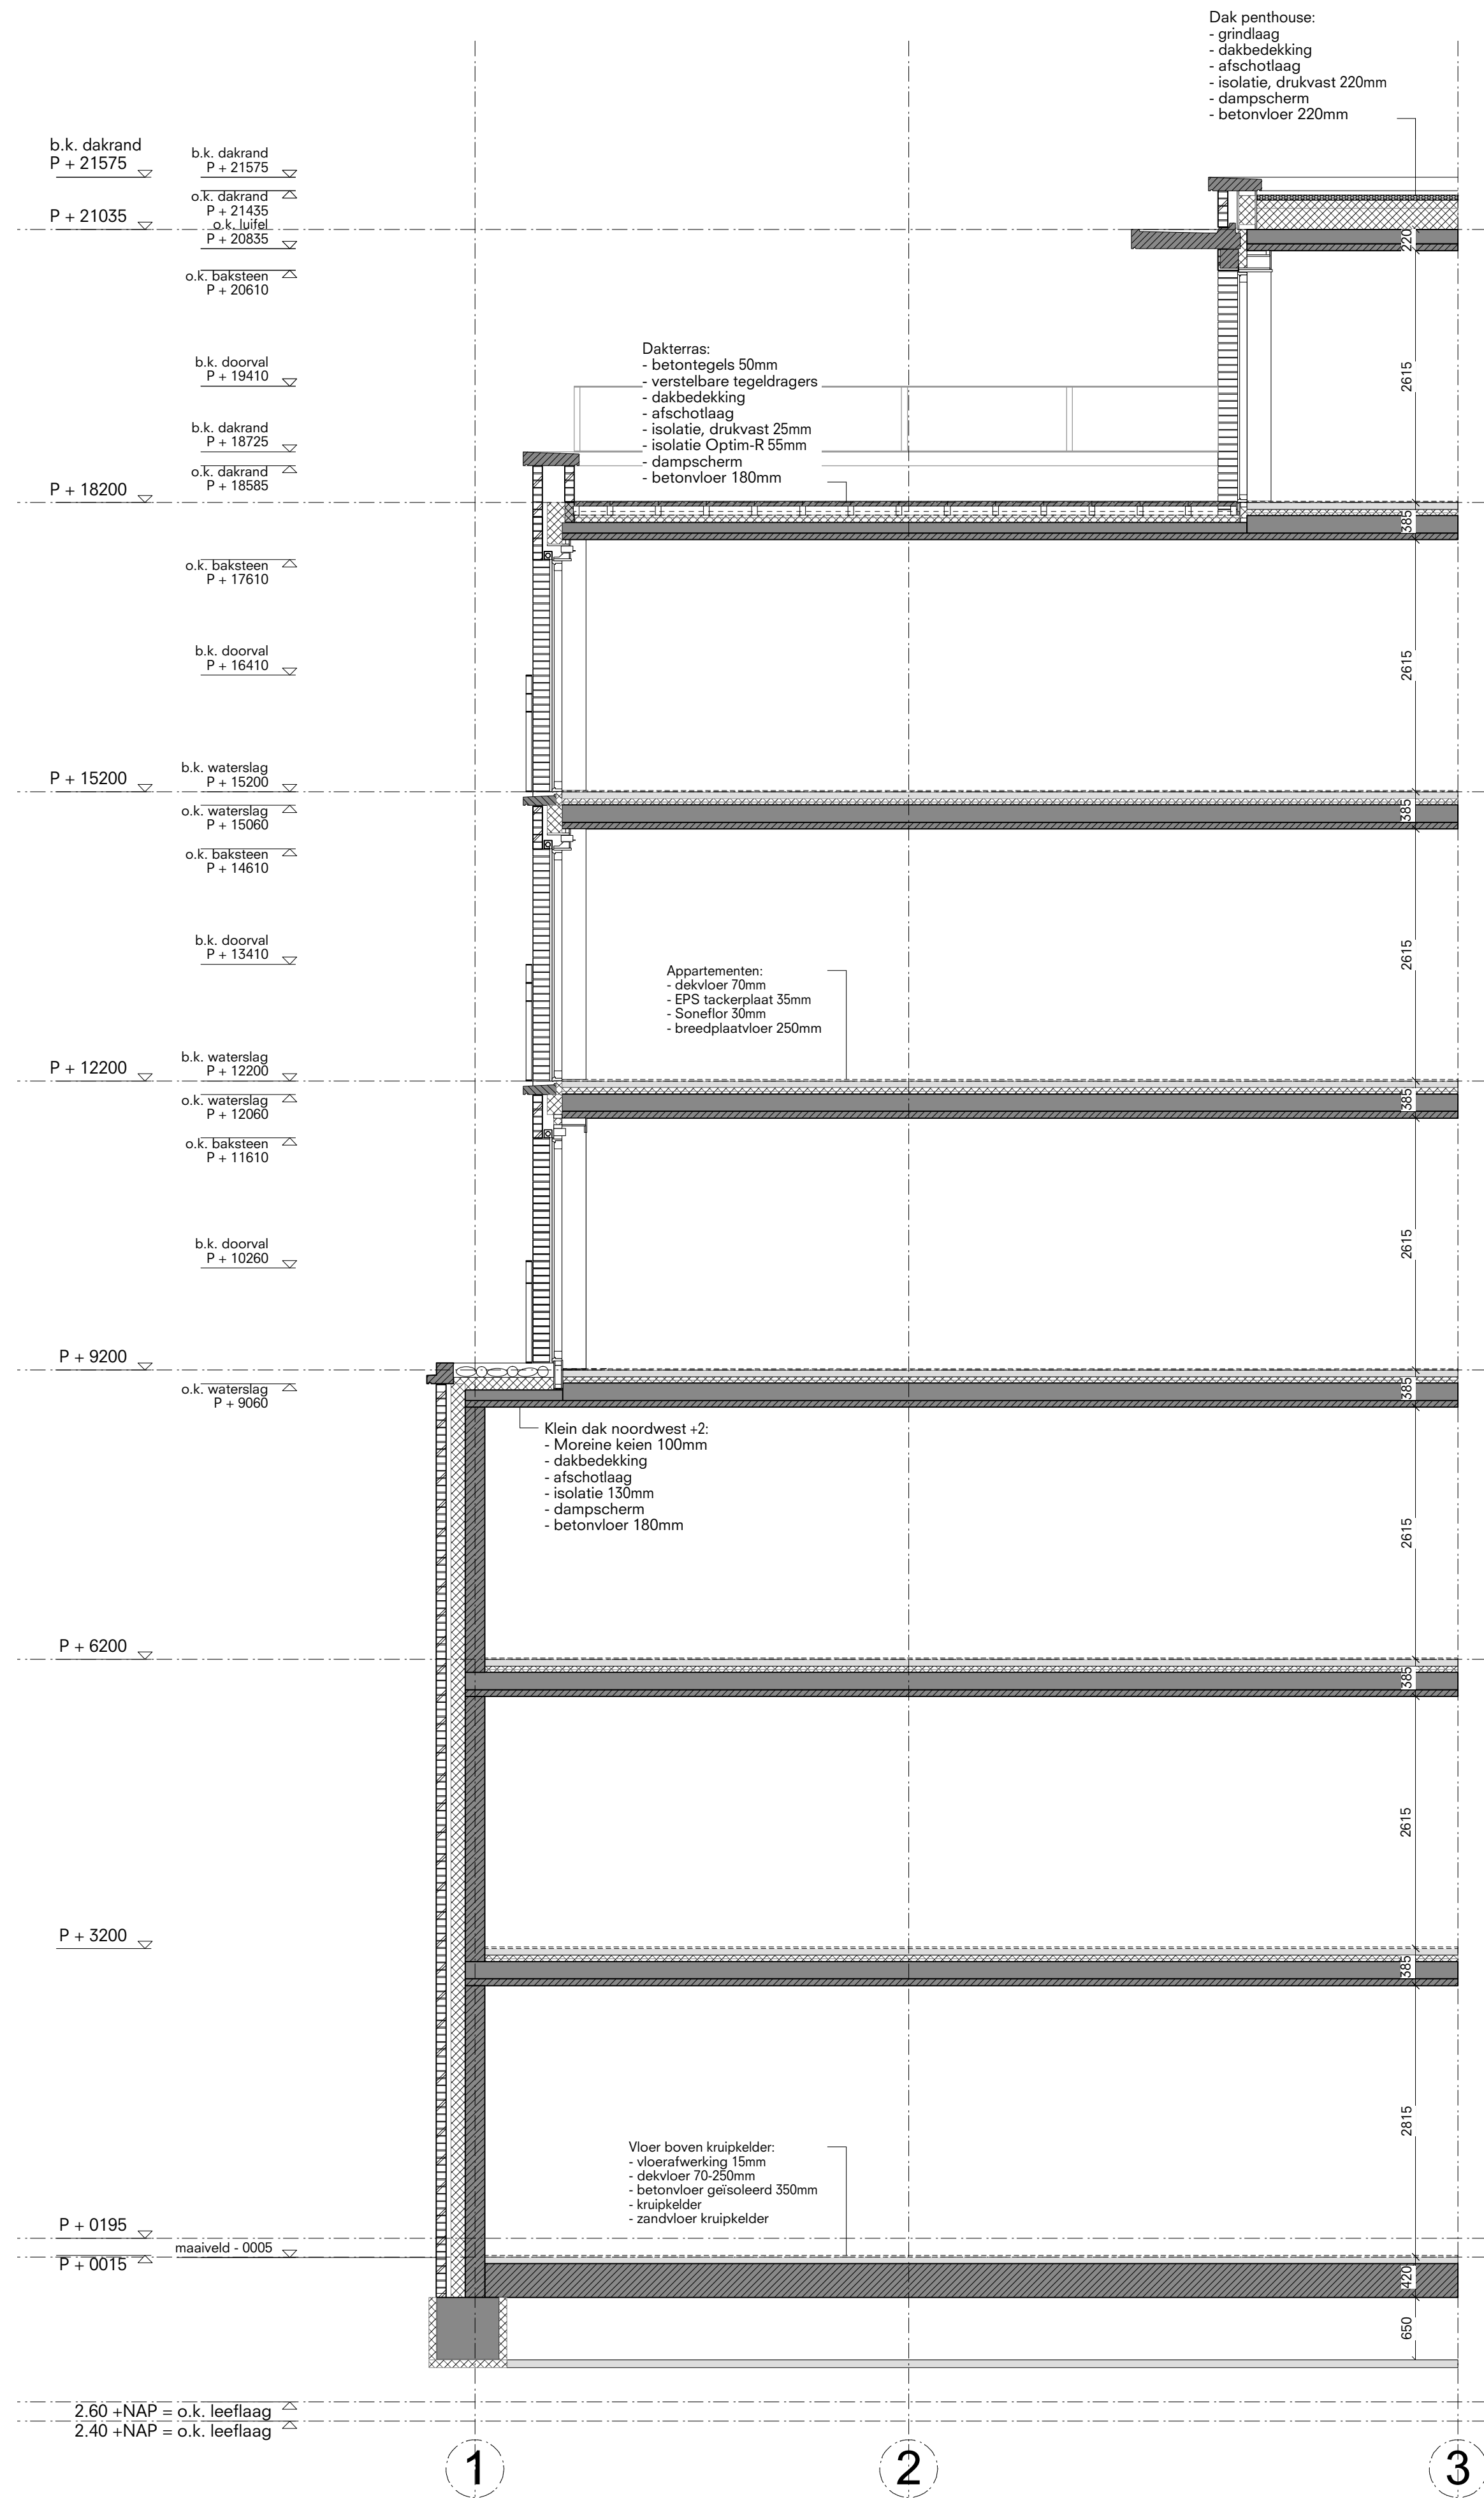

LEGENDA

Peil = b.k. afwerkvloer entreehal = 0 = 4,105 m + NAP
Voor aanvullende informatie zie nota's adviseurs.

- metselwerk
- prefab beton
- beton
- cellenbeton
- gipsblokken
- isolatie
- vloerafwerking
- dekvloer
- moraine keien
- grind

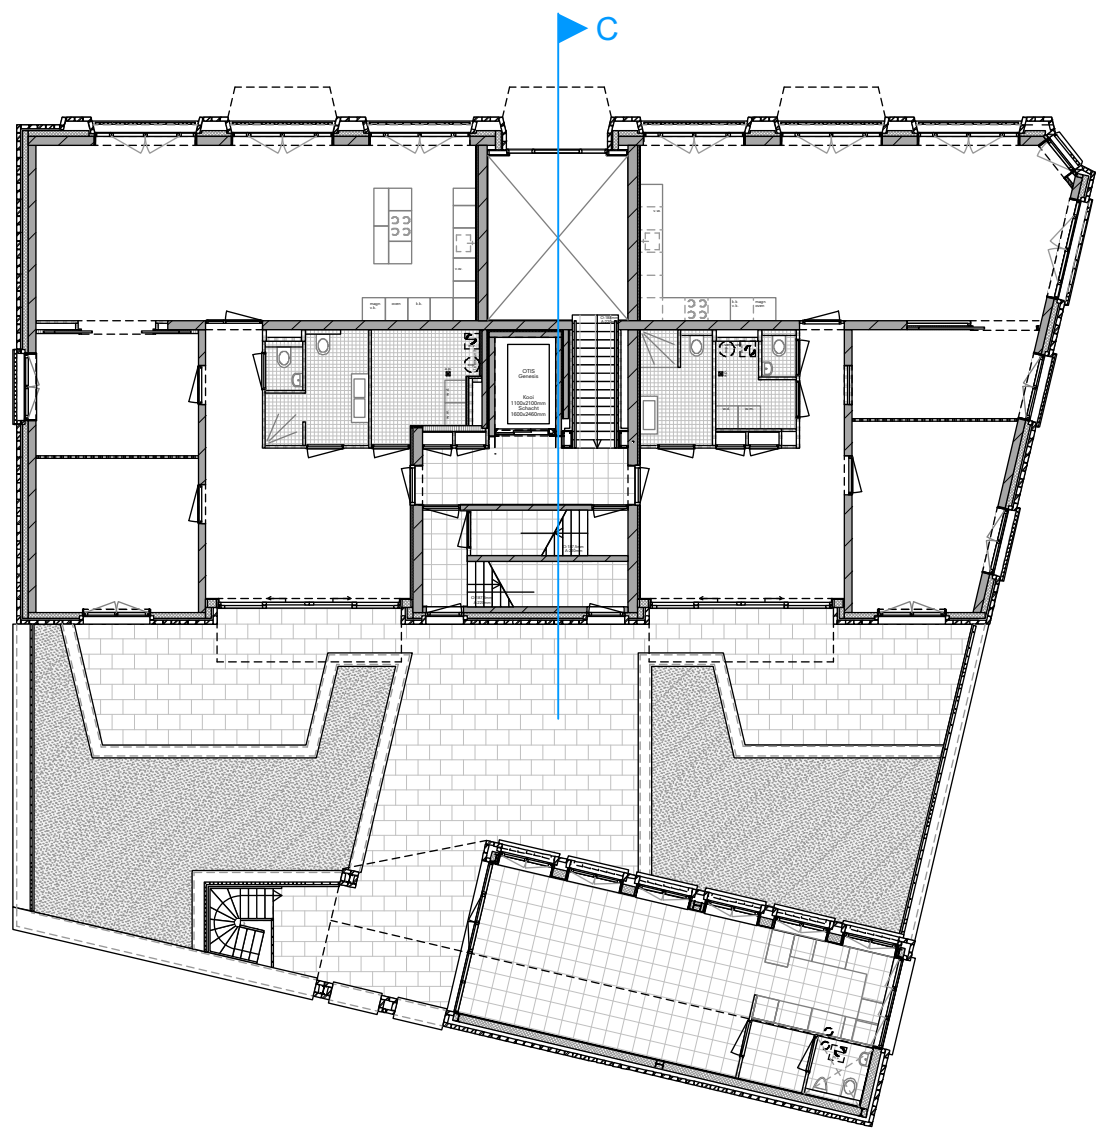

Stadsbouwgroep Minidorp in de Stad, Dordrecht

OPDRACHTGEVER: Stichting Minidorp in de Stad

De Nijl Architecten

Sint-Jobsweg 30 3024 EJ Rotterdam tlf +31 10 2829930 mail@denijl.nl www.denijl.nl



Snedes CC

Formaat	Schaal	Project Arch.	Datum	Gewijzigd	Proj.nr.	Fase	Tekeningnr.
A1+	1:50	E.v.V.	16.03.2018	01.06.2018	451	DO	3.03

LEGENDA

Peil = b.k. afwerkvloer entreehal = 0 = 4,105 m + NAP
Voor aanvullende informatie zie nota's adviseurs.

- metselwerk
- prefab beton
- beton
- cellenbeton
- gipsblokken
- isolatie
- vloerafwerking
- dekvloer
- moraine keien
- grind

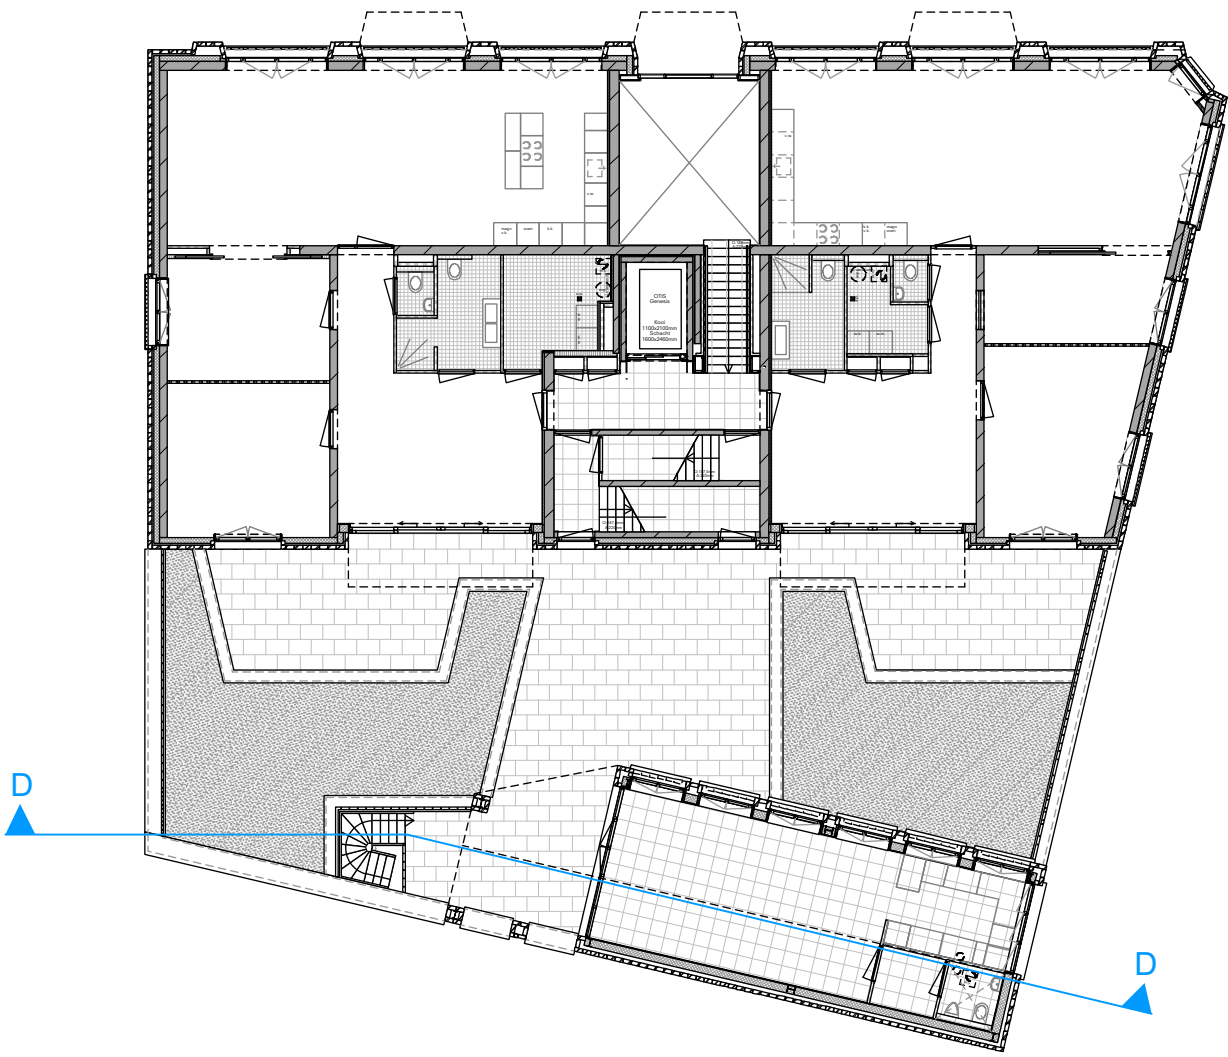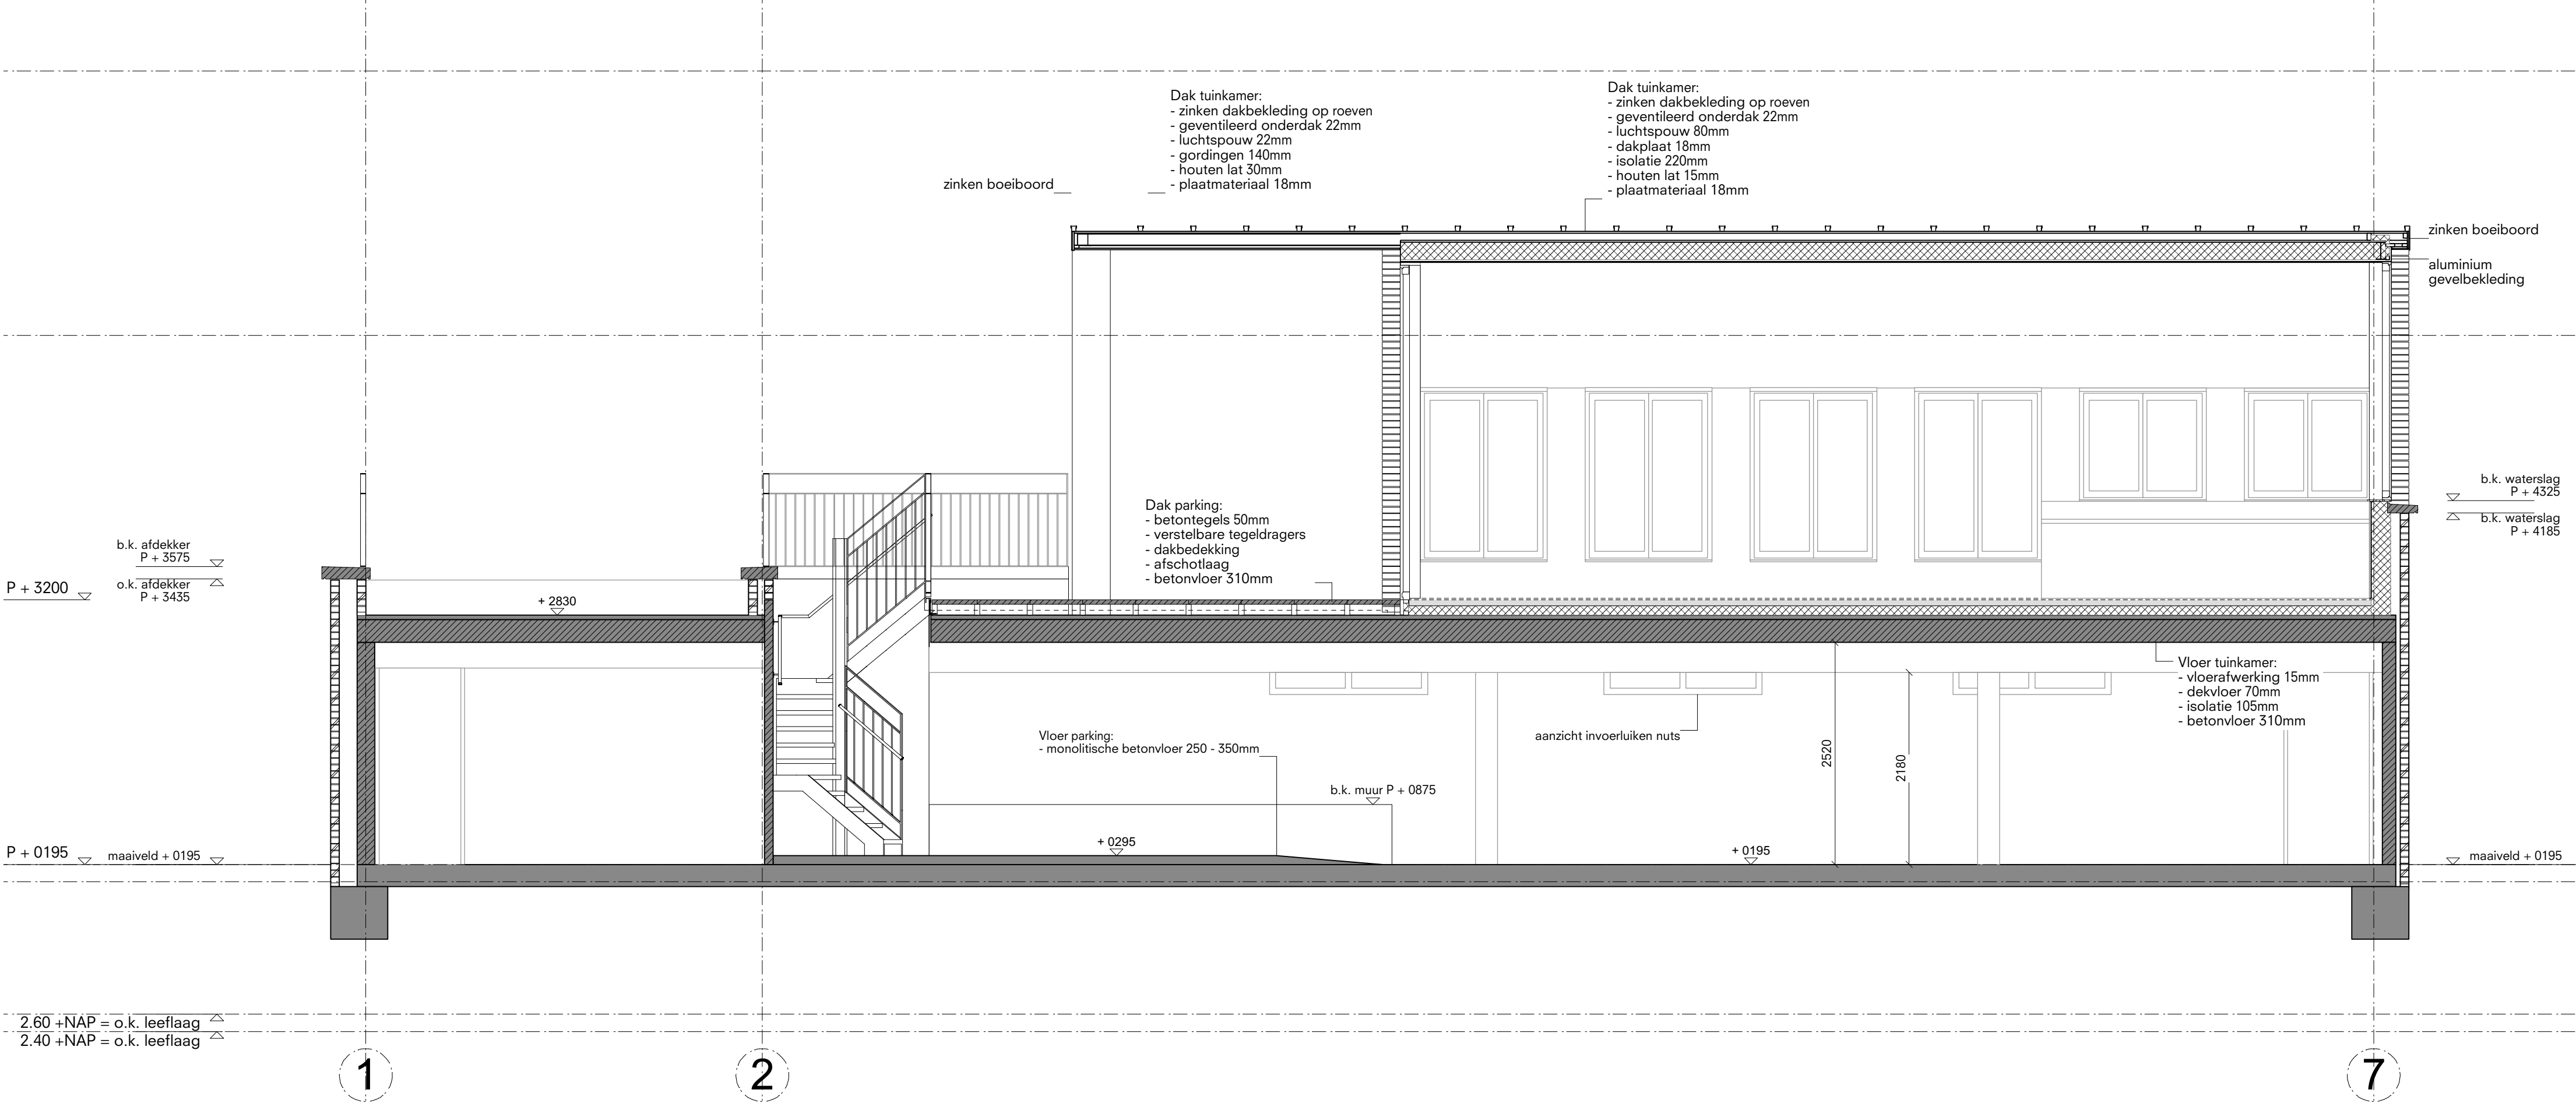

Stadsbouwgroep Minidorp in de Stad, Dordrecht

OPDRACHTGEVER: Stichting Minidorp in de Stad

De Nijl Architecten

Sint-Jobsweg 30 3024 EJ Rotterdam tlf +31 10 2829930 mail@denijl.nl www.denijl.nl



Snede DD

Formaat	Schaal	Project Arch.	Datum	Gewijzigd	Proj.nr.	Fase	Tekeningnr.
A1+	1:50	E.v.V.	16.03.2018	01.06.2018	451	DO	3.04

LEGENDA

Peil = b.k. afwerkvloer entreehal = 0 = 4,105 m + NAP
Voor aanvullende informatie zie nota's adviseurs.

- metselwerk
- prefab beton
- beton
- cellenbeton
- gipsblokken
- isolatie
- vloerafwerking
- dekvloer
- moraine keien
- grind

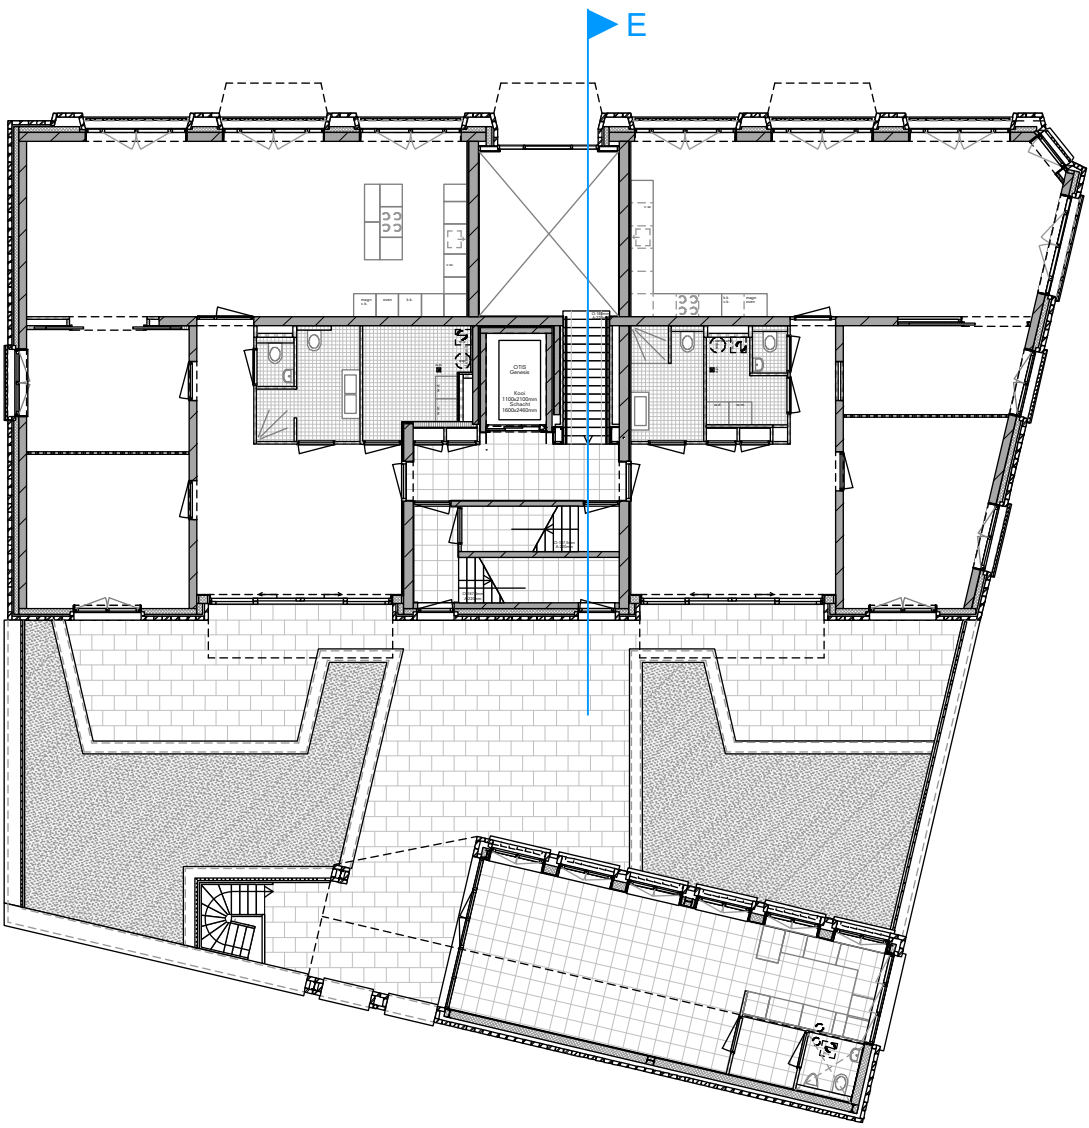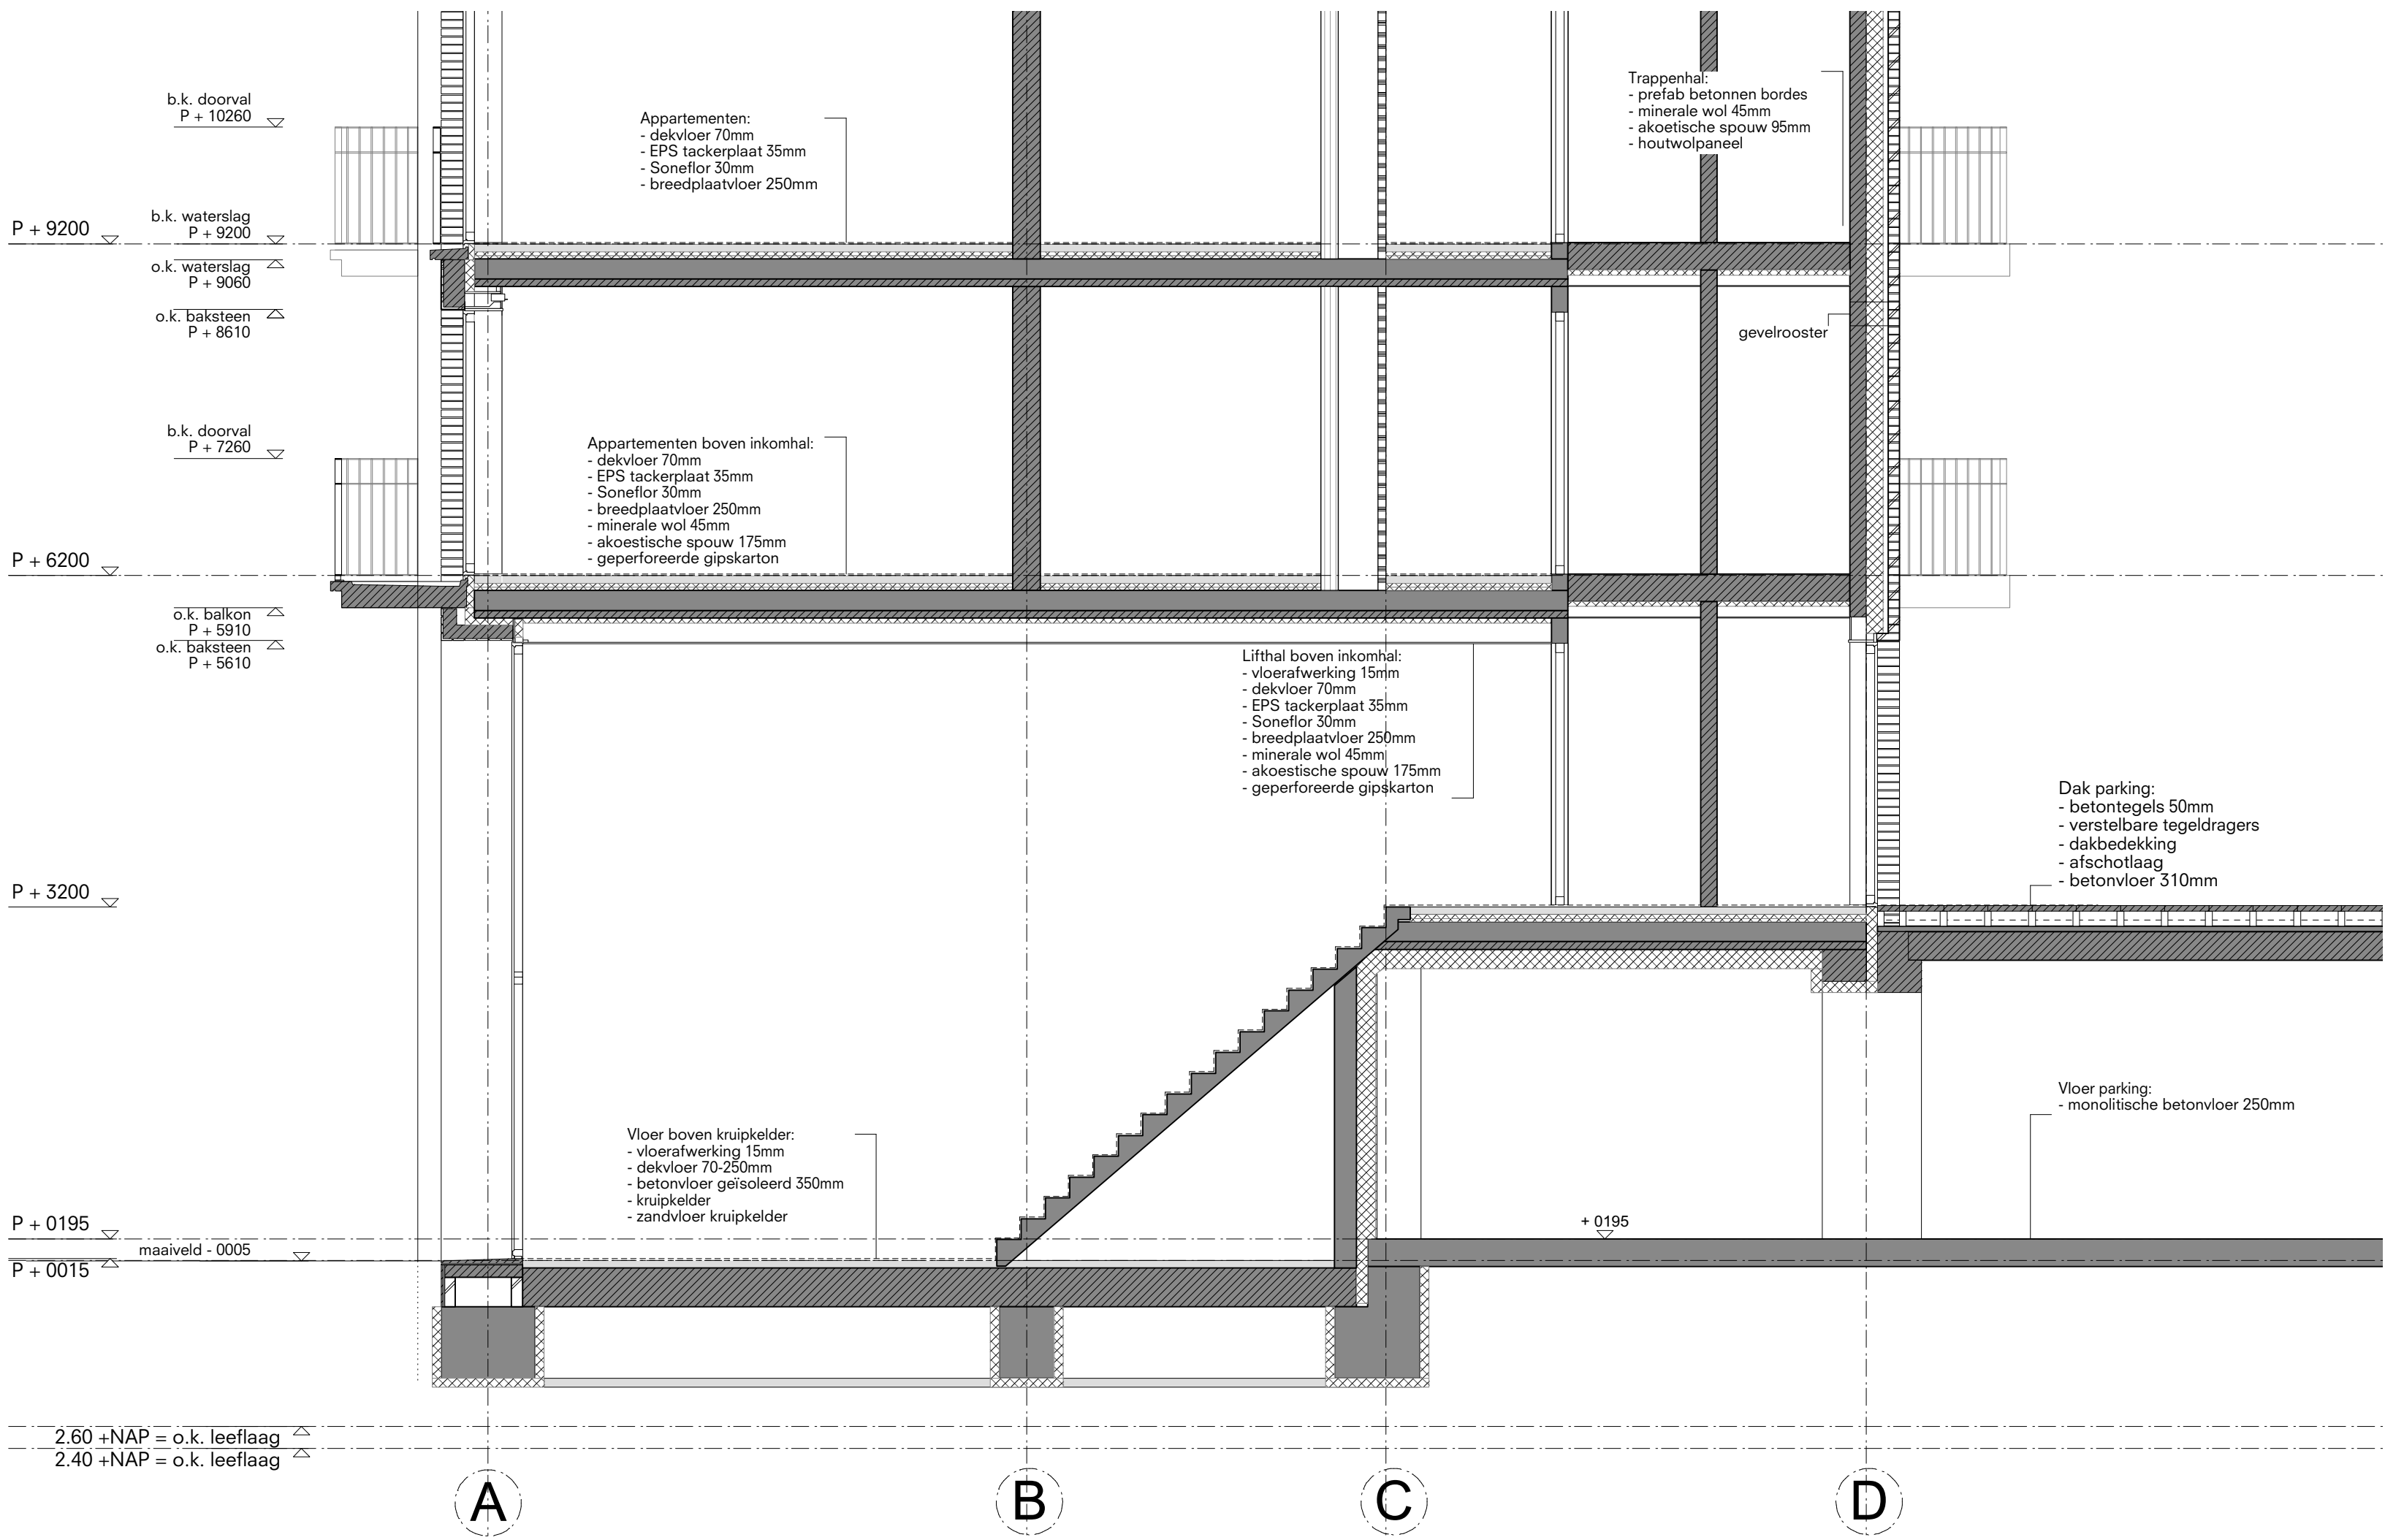

Stadsbouwgroep Minidorp in de Stad, Dordrecht




OPDRACHTGEVER: Stichting Minidorp in de Stad

De Nijl Architecten

Sint-Jobsweg 30 3024 EJ Rotterdam tlf +31 10 2829930 mail@denijl.nl www.denijl.nl

Snede EE

Formaat	Schaal	Project Arch.	Datum	Gewijzigd	Proj.nr.	Fase	Tekeningnr.
A1+	1:50	E.v.V.	16.03.2018	01.06.2018	451	DO	3.05

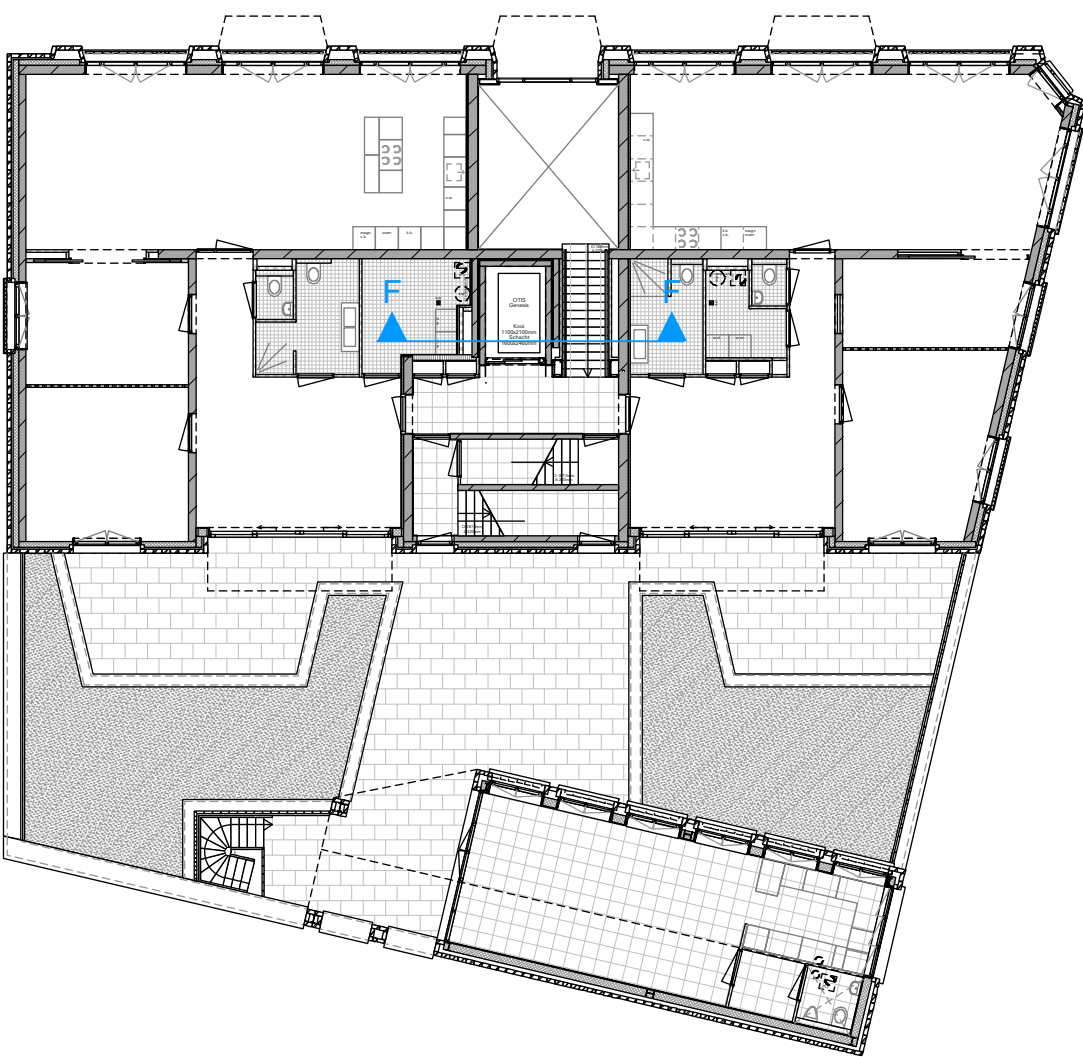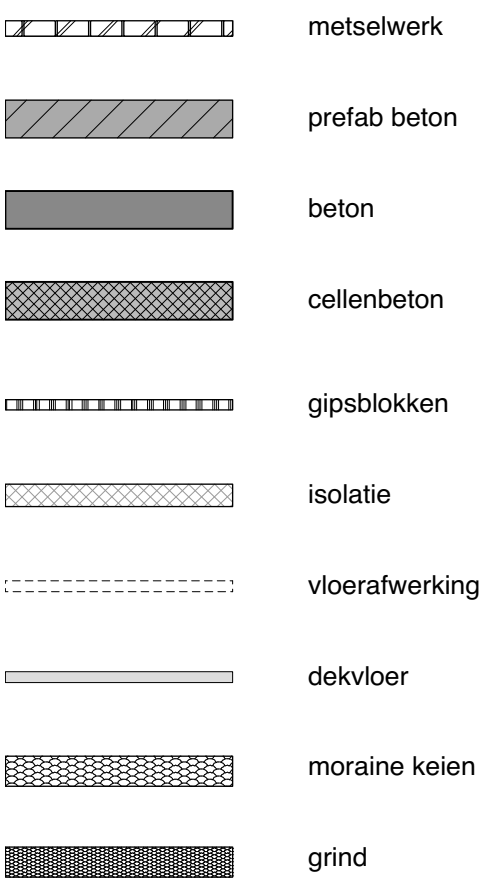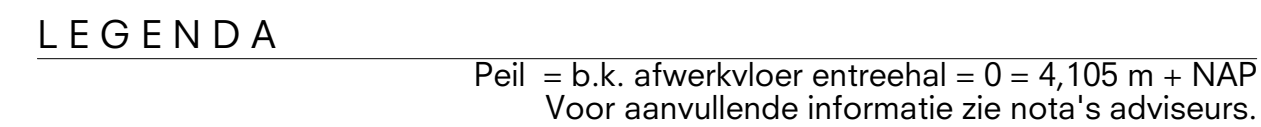

Stadsbouwgroep Minidorp in de Stad, Dordrecht


OPDRACHTGEVER: Stichting Minidorp in de Stad

De Nijl Architecten

Sint-Jobsweg 30 3024 EJ Rotterdam tlf +31 10 2829930 mail@denijl.nl www.denijl.nl

Snedecor FF


Formaat	Schaal	Project Arch.	Datum	Gewijzigd	Proj.nr.	Fase	Tekeningnr.
A1+	1:50	E.v.V.	16.03.2018	01.06.2018	451	DO	3.06

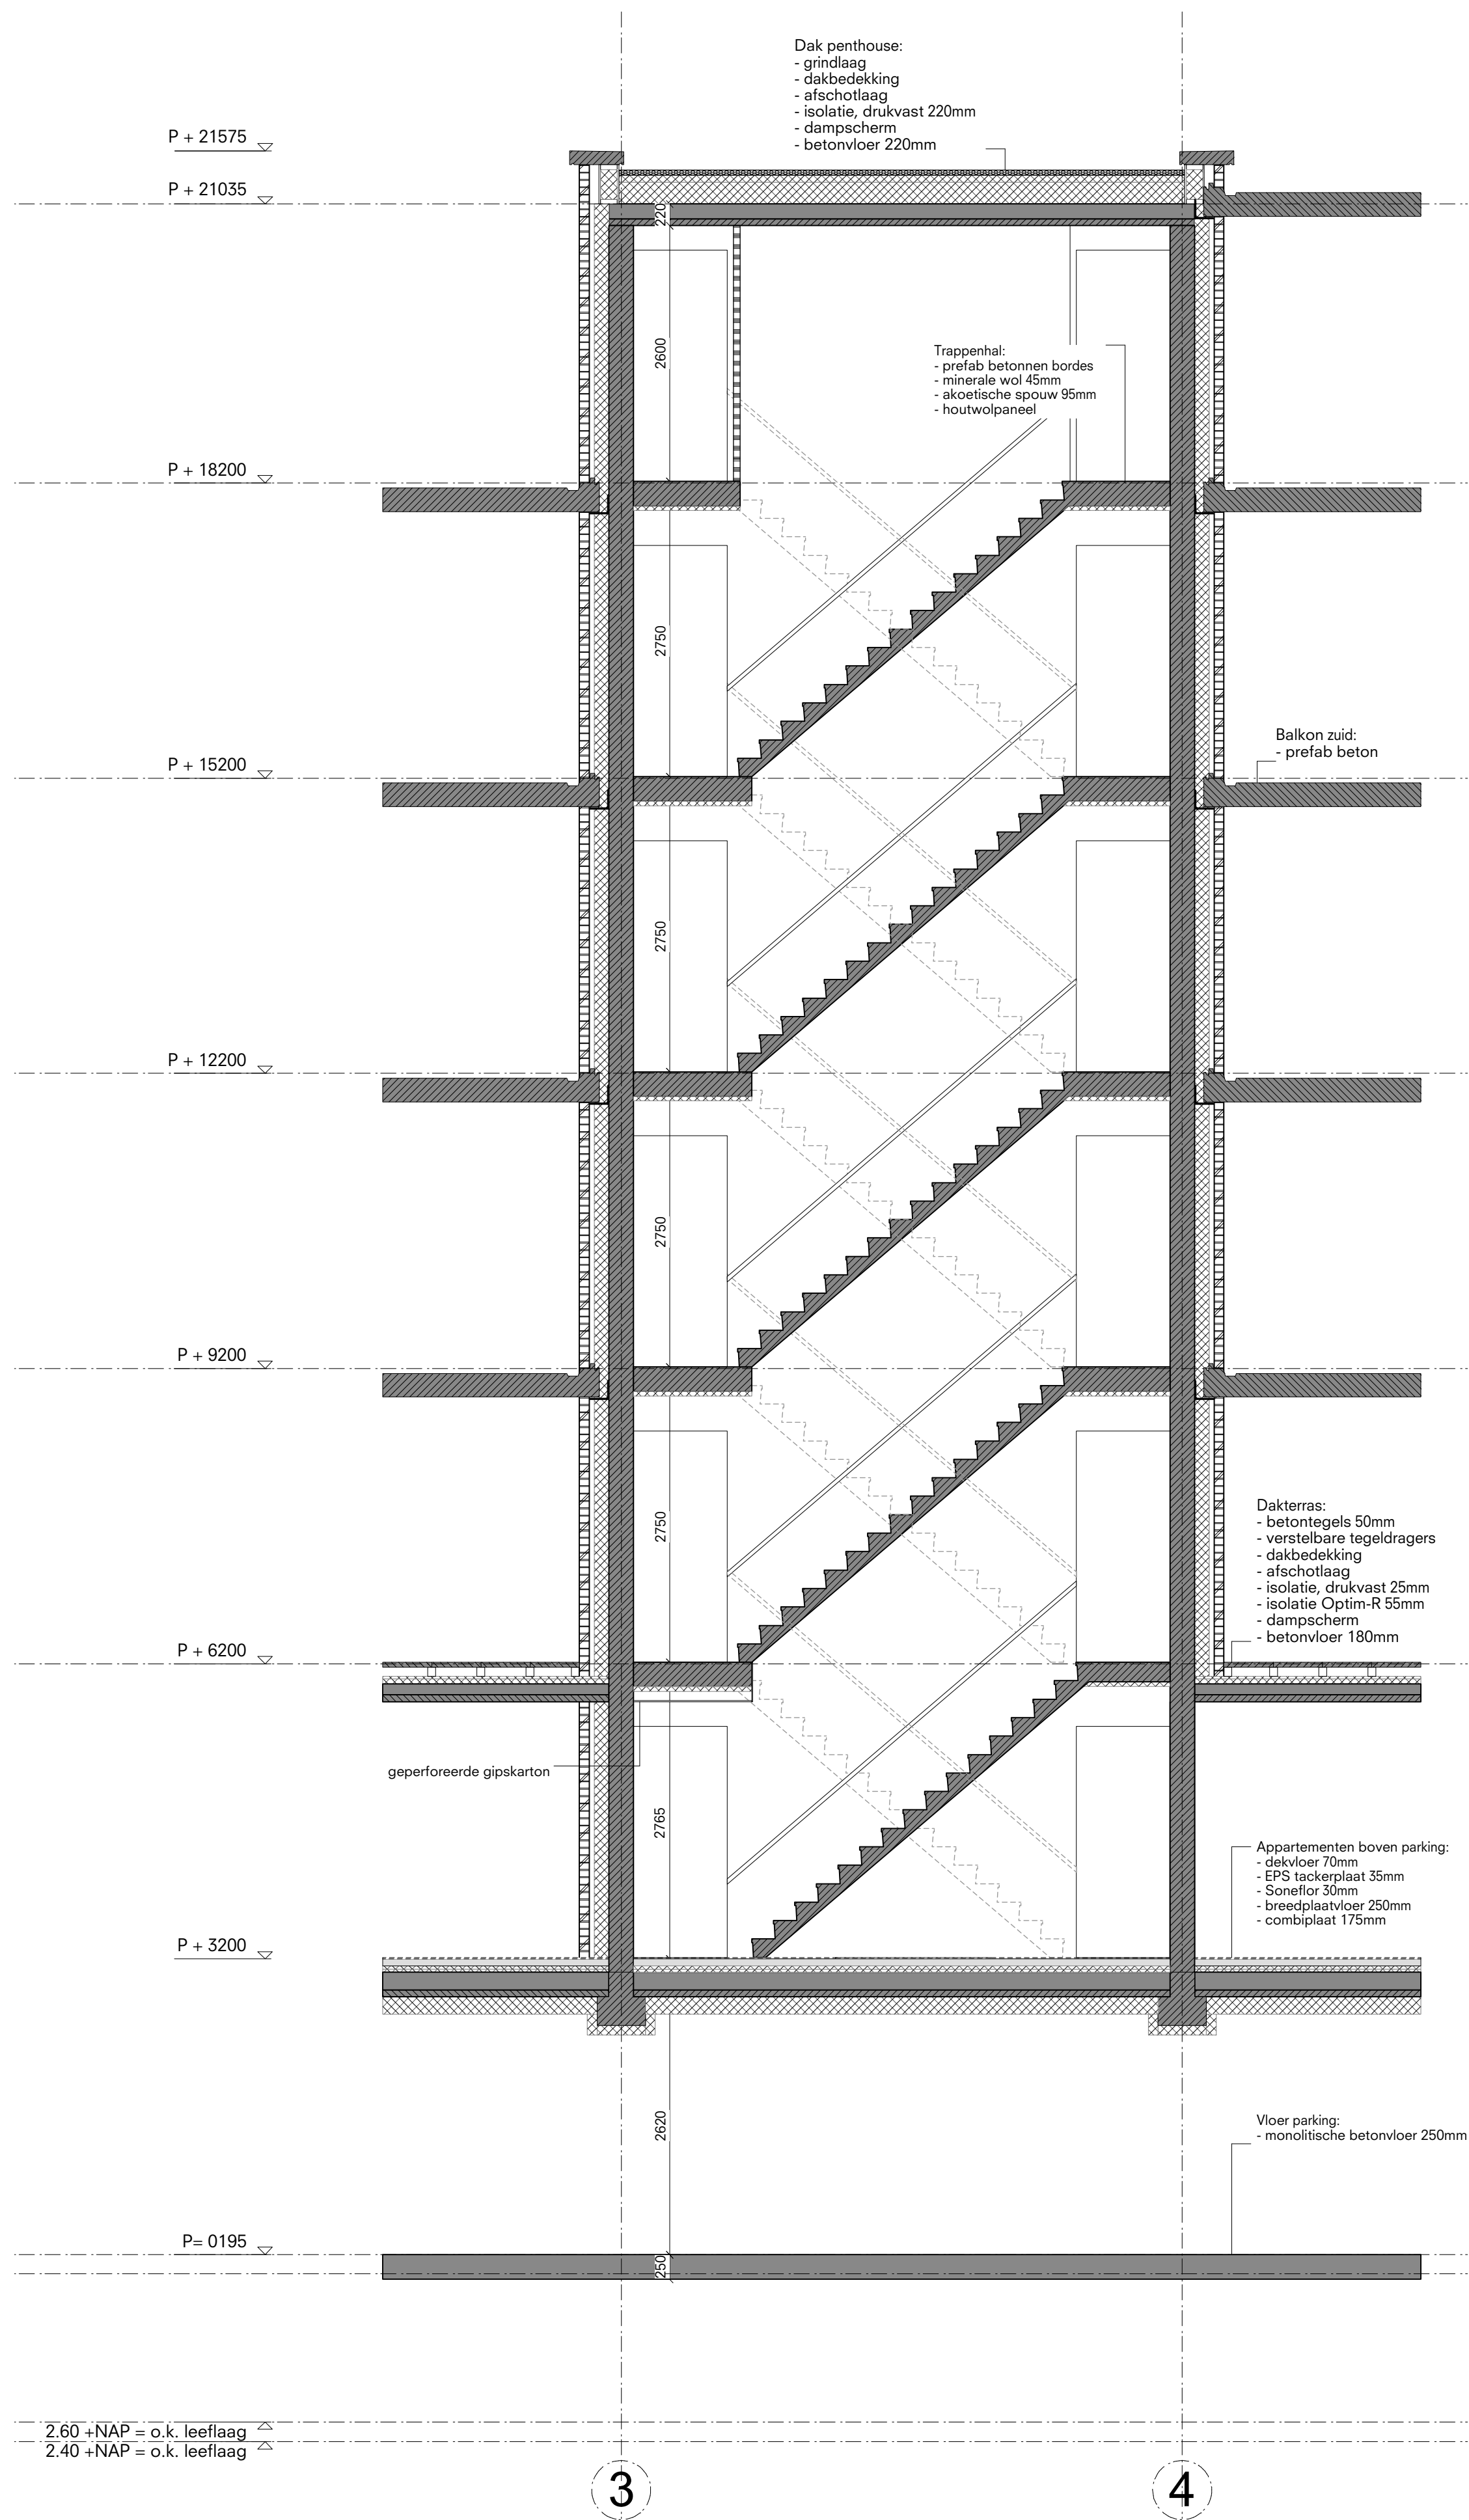

LEGENDA

Peil = b.k. afwerkvloer entreehal = 0 = 4,105 m + NAP
Voor aanvullende informatie zie nota's adviseurs.

- metselwerk
- prefab beton
- beton
- cellenbeton
- gipsblokken
- isolatie
- vloerafwerking
- dekvloer
- moraine keien
- grind

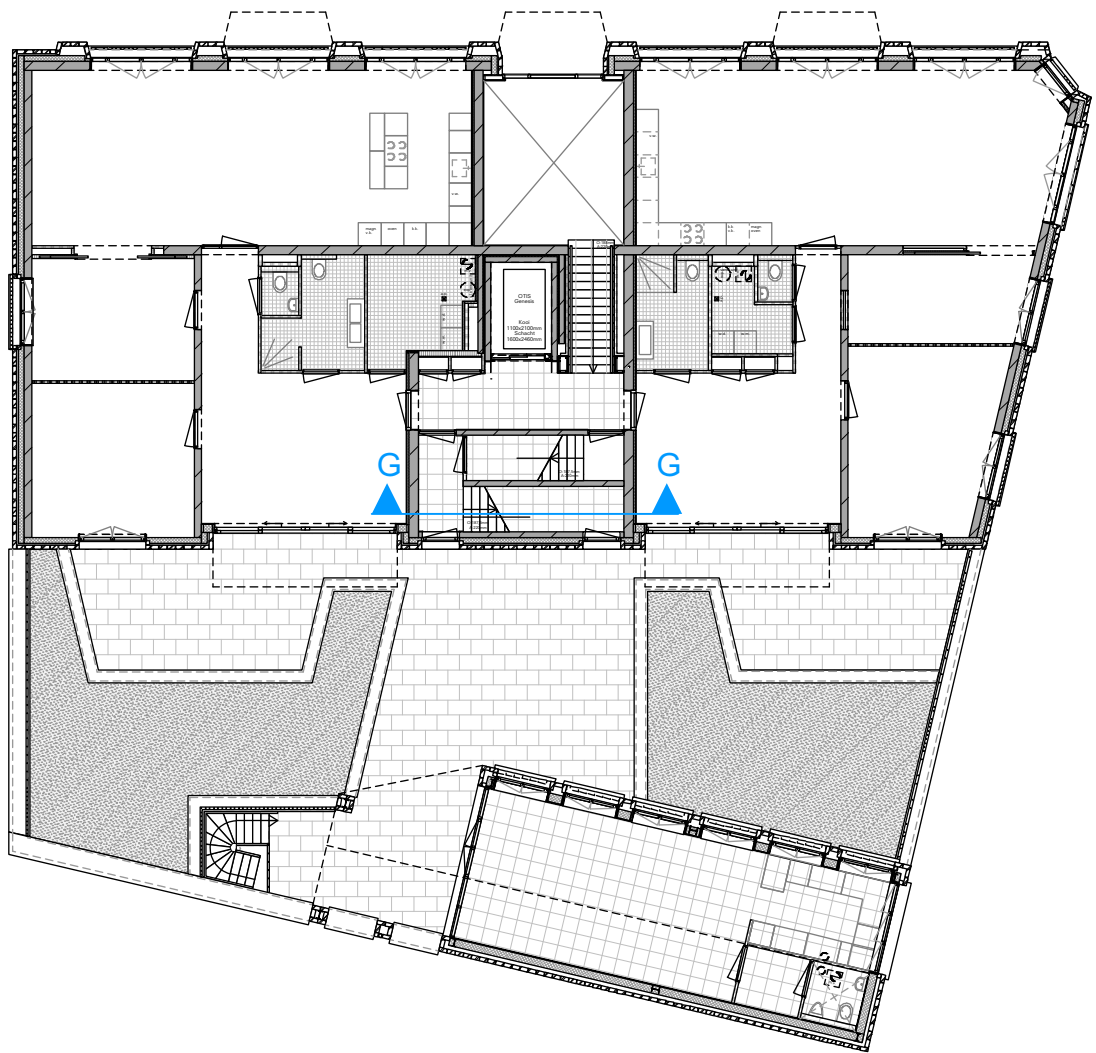

Stadsbouwgroep Minidorp in de Stad, Dordrecht

OPDRACHTGEVER: Stichting Minidorp in de Stad

De Nijl Architecten

Sint-Jobsweg 30 3024 EJ Rotterdam tlf +31 10 2829930 mail@denijl.nl www.denijl.nl

Snedes GG

Formaat	Schaal	Project Arch.	Datum	Gewijzigd	Proj.nr.	Fase	Tekeningnr.
A1+	1:50	E.v.V.	16.03.2018	01.06.2018	451	DO	3.07