


- OPDRACHTGEVER: Stichting Minidorp in de Stad

Formaat	Schaal	Project Arch.	Datum	Gewijzigd	Proj.nr.	Fase	Tekeningnr.
A1+	1:50	E.v.V.	16.03.2018	01.06.2018	451	DO	1.04

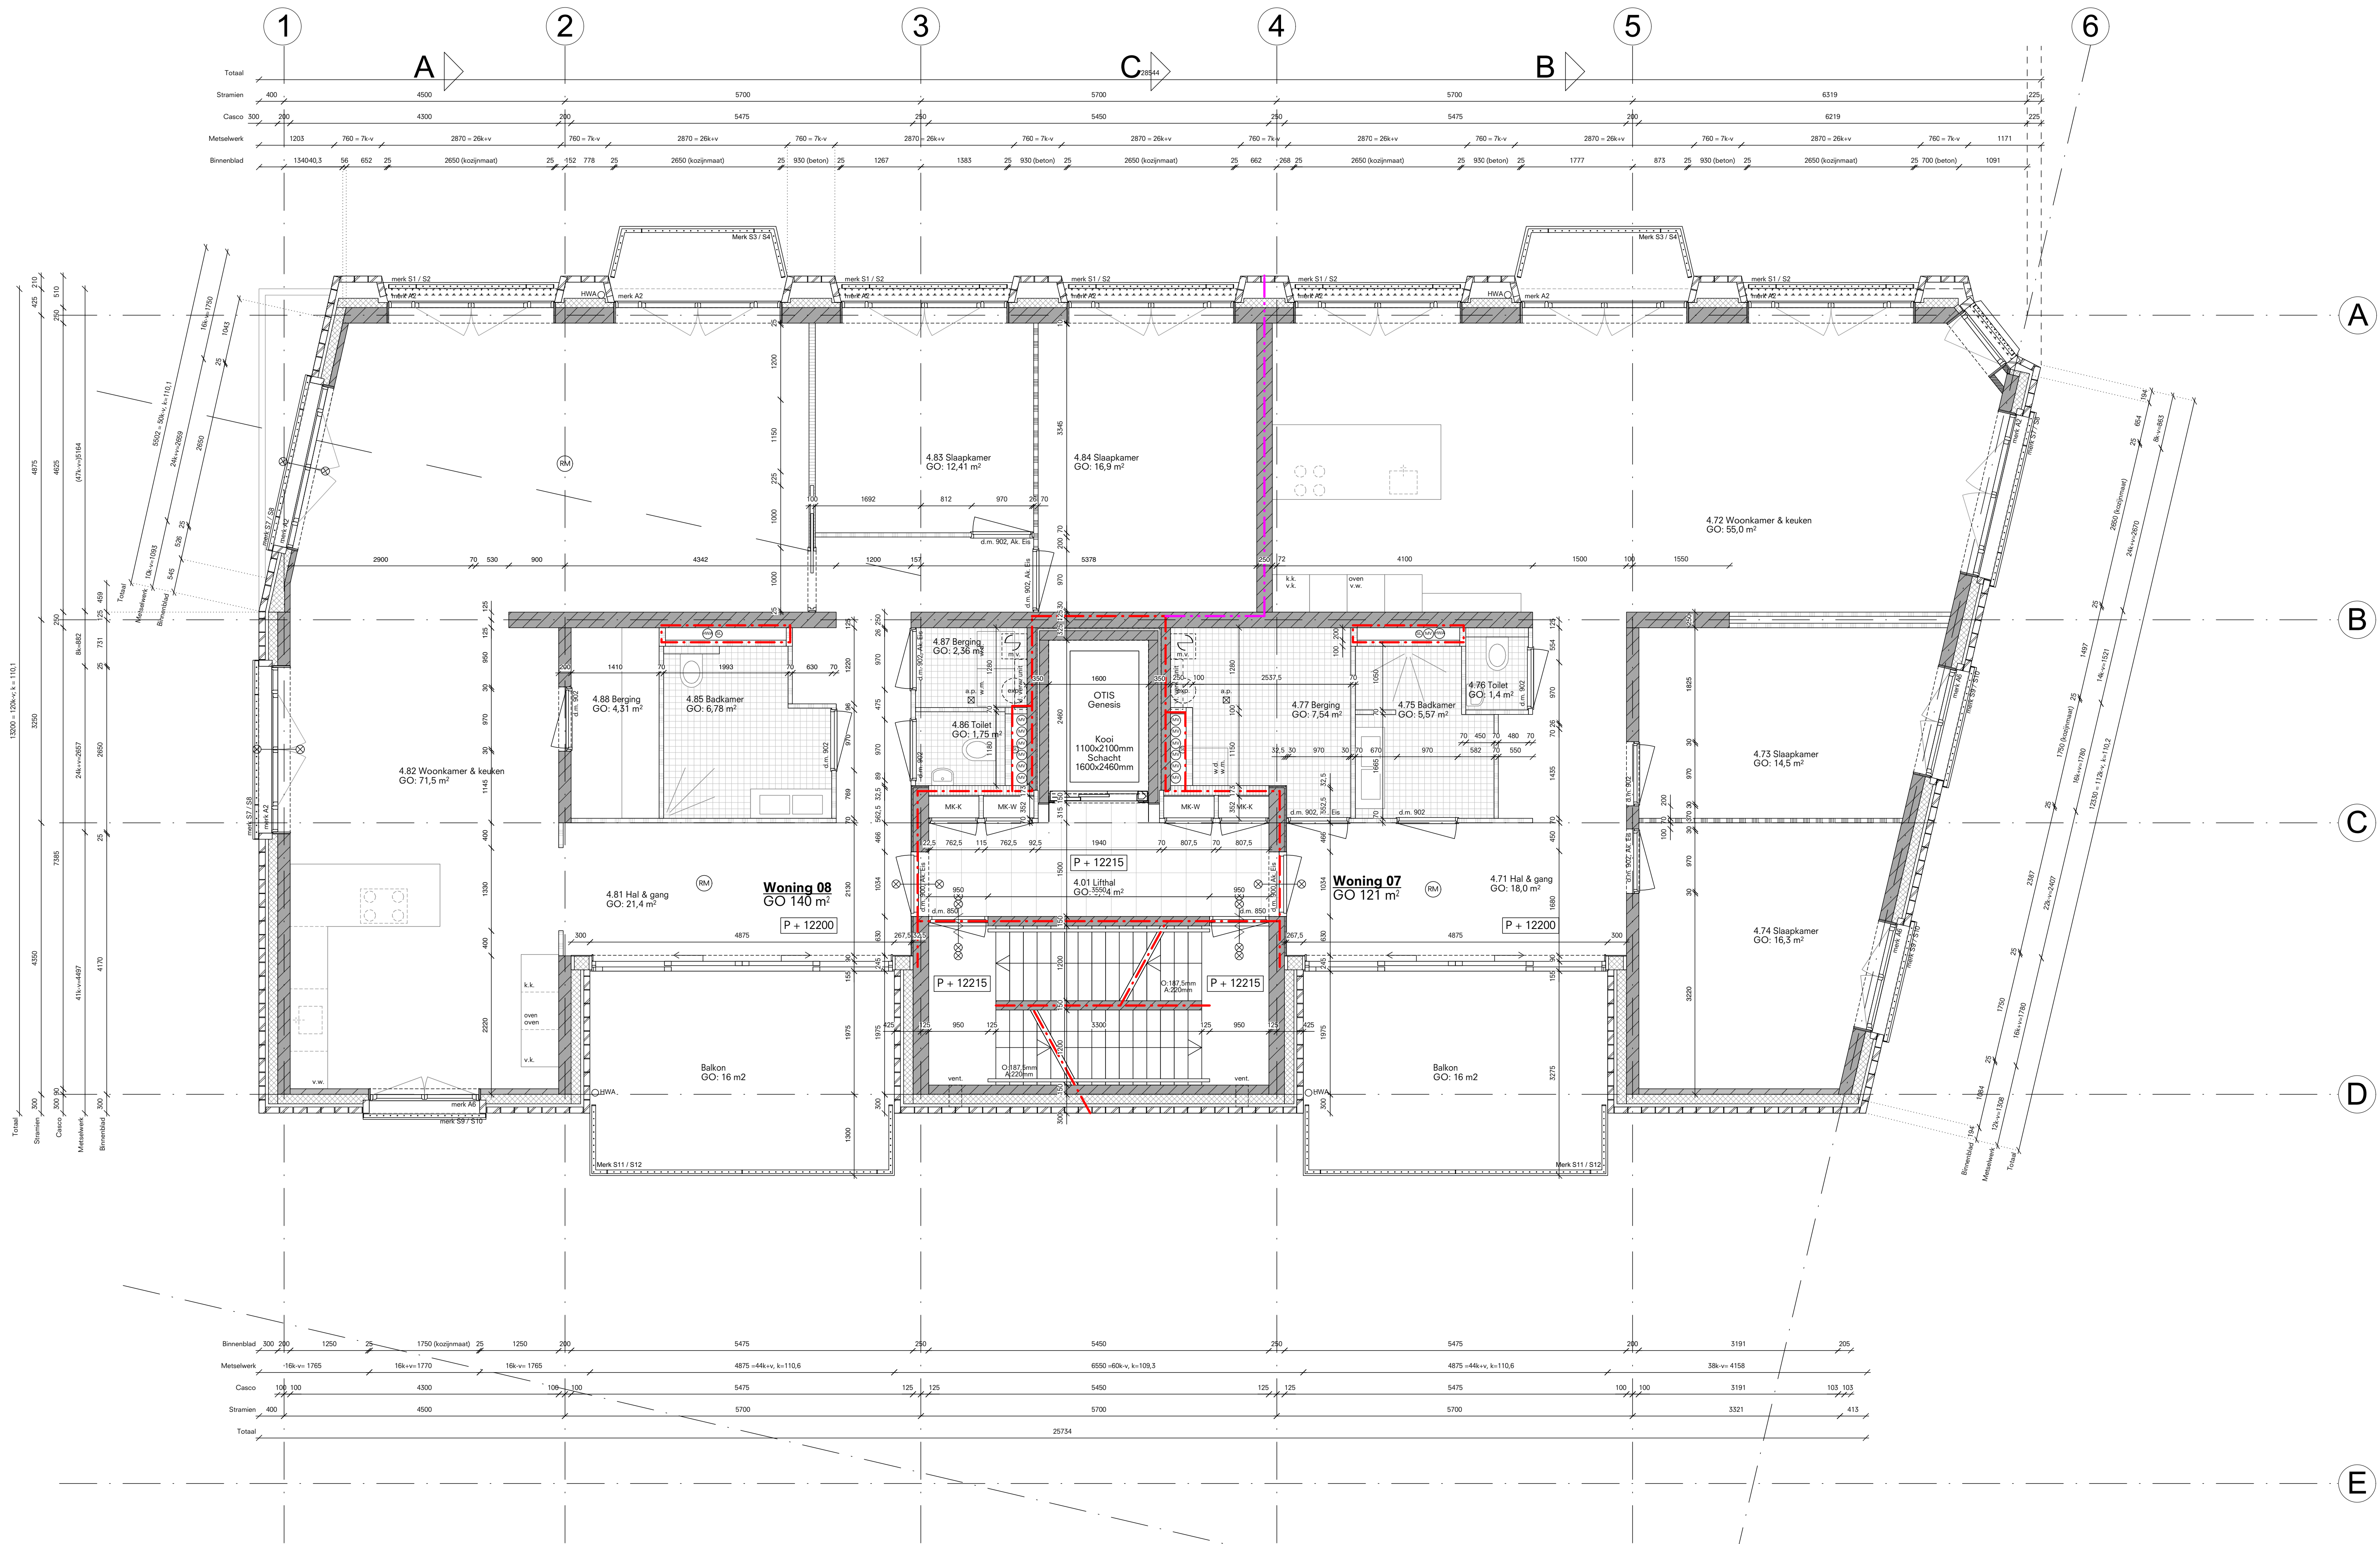

LEGENDA

Peil = b.k. afwerkvloer entreehal = 0 = 4,105m + NAP
Voor aanvullende informatie zie nota's adviseurs.

- metselwerk
- prefab beton
- prefab beton, niet dragend
- gipsblokken
- isolatie
- zelfsluitend
- aan vluchtzijde te openen zonder losse hulpmiddelen
- 30 min. wdbo
- 60 min. wdbo
- 30 min. wdbo
- 60 min. wdbo
- brandblusser
- rookmelder
- aanduiding nooduitgang
- meterkast
- meterkast t.b.v. stadsverwarming
- hemelwaterafvoer
- standleiding
- ventilatiekanaal
- afvoerput
- mechanische ventilatie box
- expansievat
- Opstelplaats unit vloerverwarming
- opstelplaatsen wasmachine & wasdroger
- ventilatiepunt

Stadsbouwgroep Minidorp in de Stad, Dordrecht


OPDRACHTGEVER: Stichting Minidorp in de Stad

De Nijl Architecten

Sint-Jobsweg 30 3024 EJ Rotterdam tlf +31 10 2829930 mail@denijl.nl www.denijl.nl

4e Verdieping

Formaat	Schaal	Project Arch.	Datum	Gewijzigd	Proj.nr.	Fase	Tekeningnr.
A1+	1:50	E.v.V.	16.03.2018	01.06.2018	451	DO	1.05

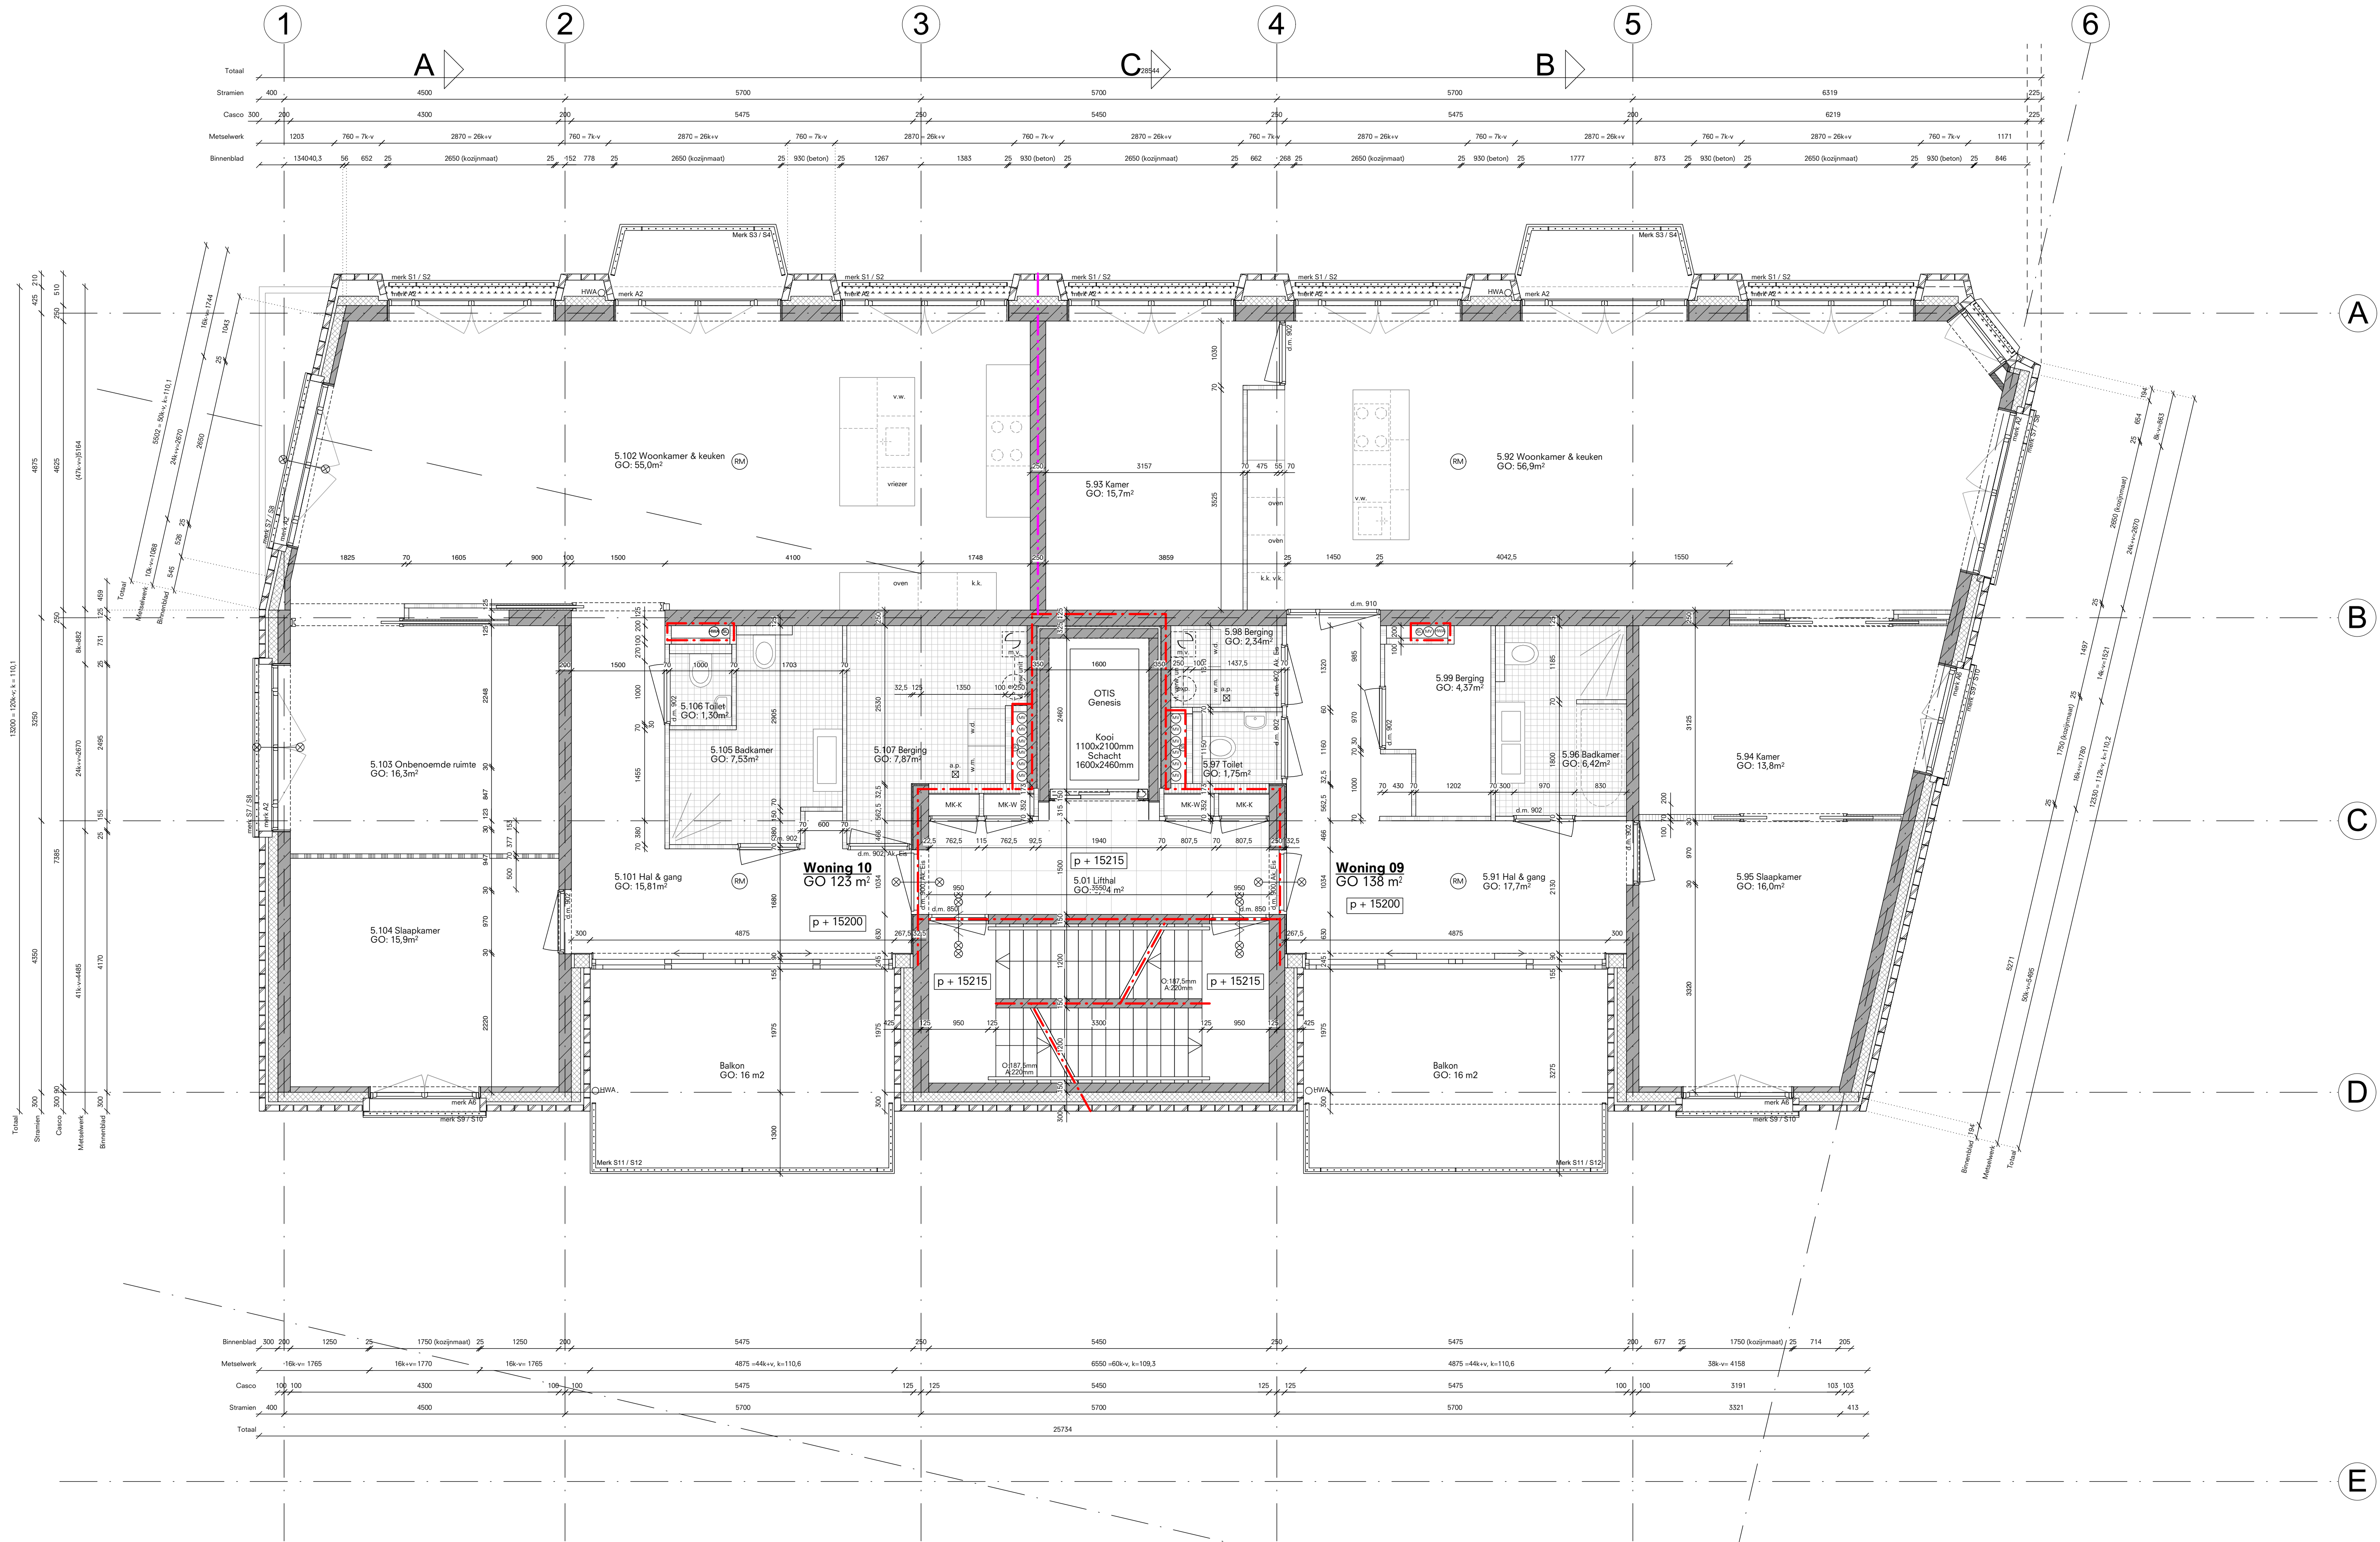

LEGENDA

Peil = b.k. afwerkvloer entreehal = 0 = 4,105m + NAP
Voor aanvullende informatie zie nota's adviseurs.

- metselwerk
- prefab beton
- prefab beton, niet dragend
- gipsblokken
- isolatie
- zelfsluitend
- aan vluchtzijde te openen zonder losse hulpmiddelen
- 30 min. wdbo
- 60 min. wdbo
- 30 min. wdbo
- 60 min. wdbo
- brandblusser
- rookmelder
- aanduiding nooduitgang
- meterkast
- meterkast t.b.v. stadsverwarming
- hemelwaterafvoer
- standleiding
- ventilatiekanaal
- afvoerput
- mechanische ventilatie box
- expansievat
- Opstelplaats unit vloerverwarming
- opstelplaatsen wasmachine & wasdroger
- ventilatiepunt

Stadsbouwgroep Minidorp in de Stad, Dordrecht


OPDRACHTGEVER: Stichting Minidorp in de Stad

De Nijl Architecten

Sint-Jobsweg 30 3024 EJ Rotterdam tlf +31 10 2829930 mail@denijl.nl www.denijl.nl

5e Verdieping


Formaat	Schaal	Project Arch.	Datum	Gewijzigd	Proj.nr.	Fase	Tekeningnr.
A1+	1:50	E.v.V.	16.03.2018	01.06.2018	451	DO	1.06

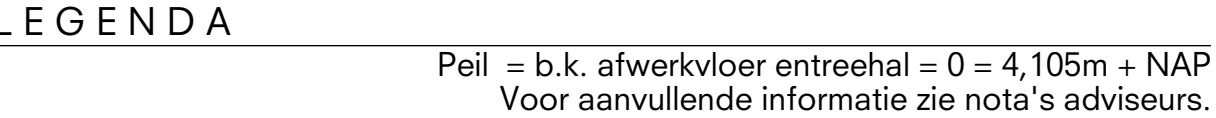

- OPDRACHTGEVER: Stichting Minidorp in de Stad

De Verdieping

Formaat	Schaal	Project Arch.	Datum	Gewijzigd	Proj.nr.	Fase	Tekeningnr.
A1+	1:50	E.v.V.	16.03.2018	01.06.2018	451	DO	1.07

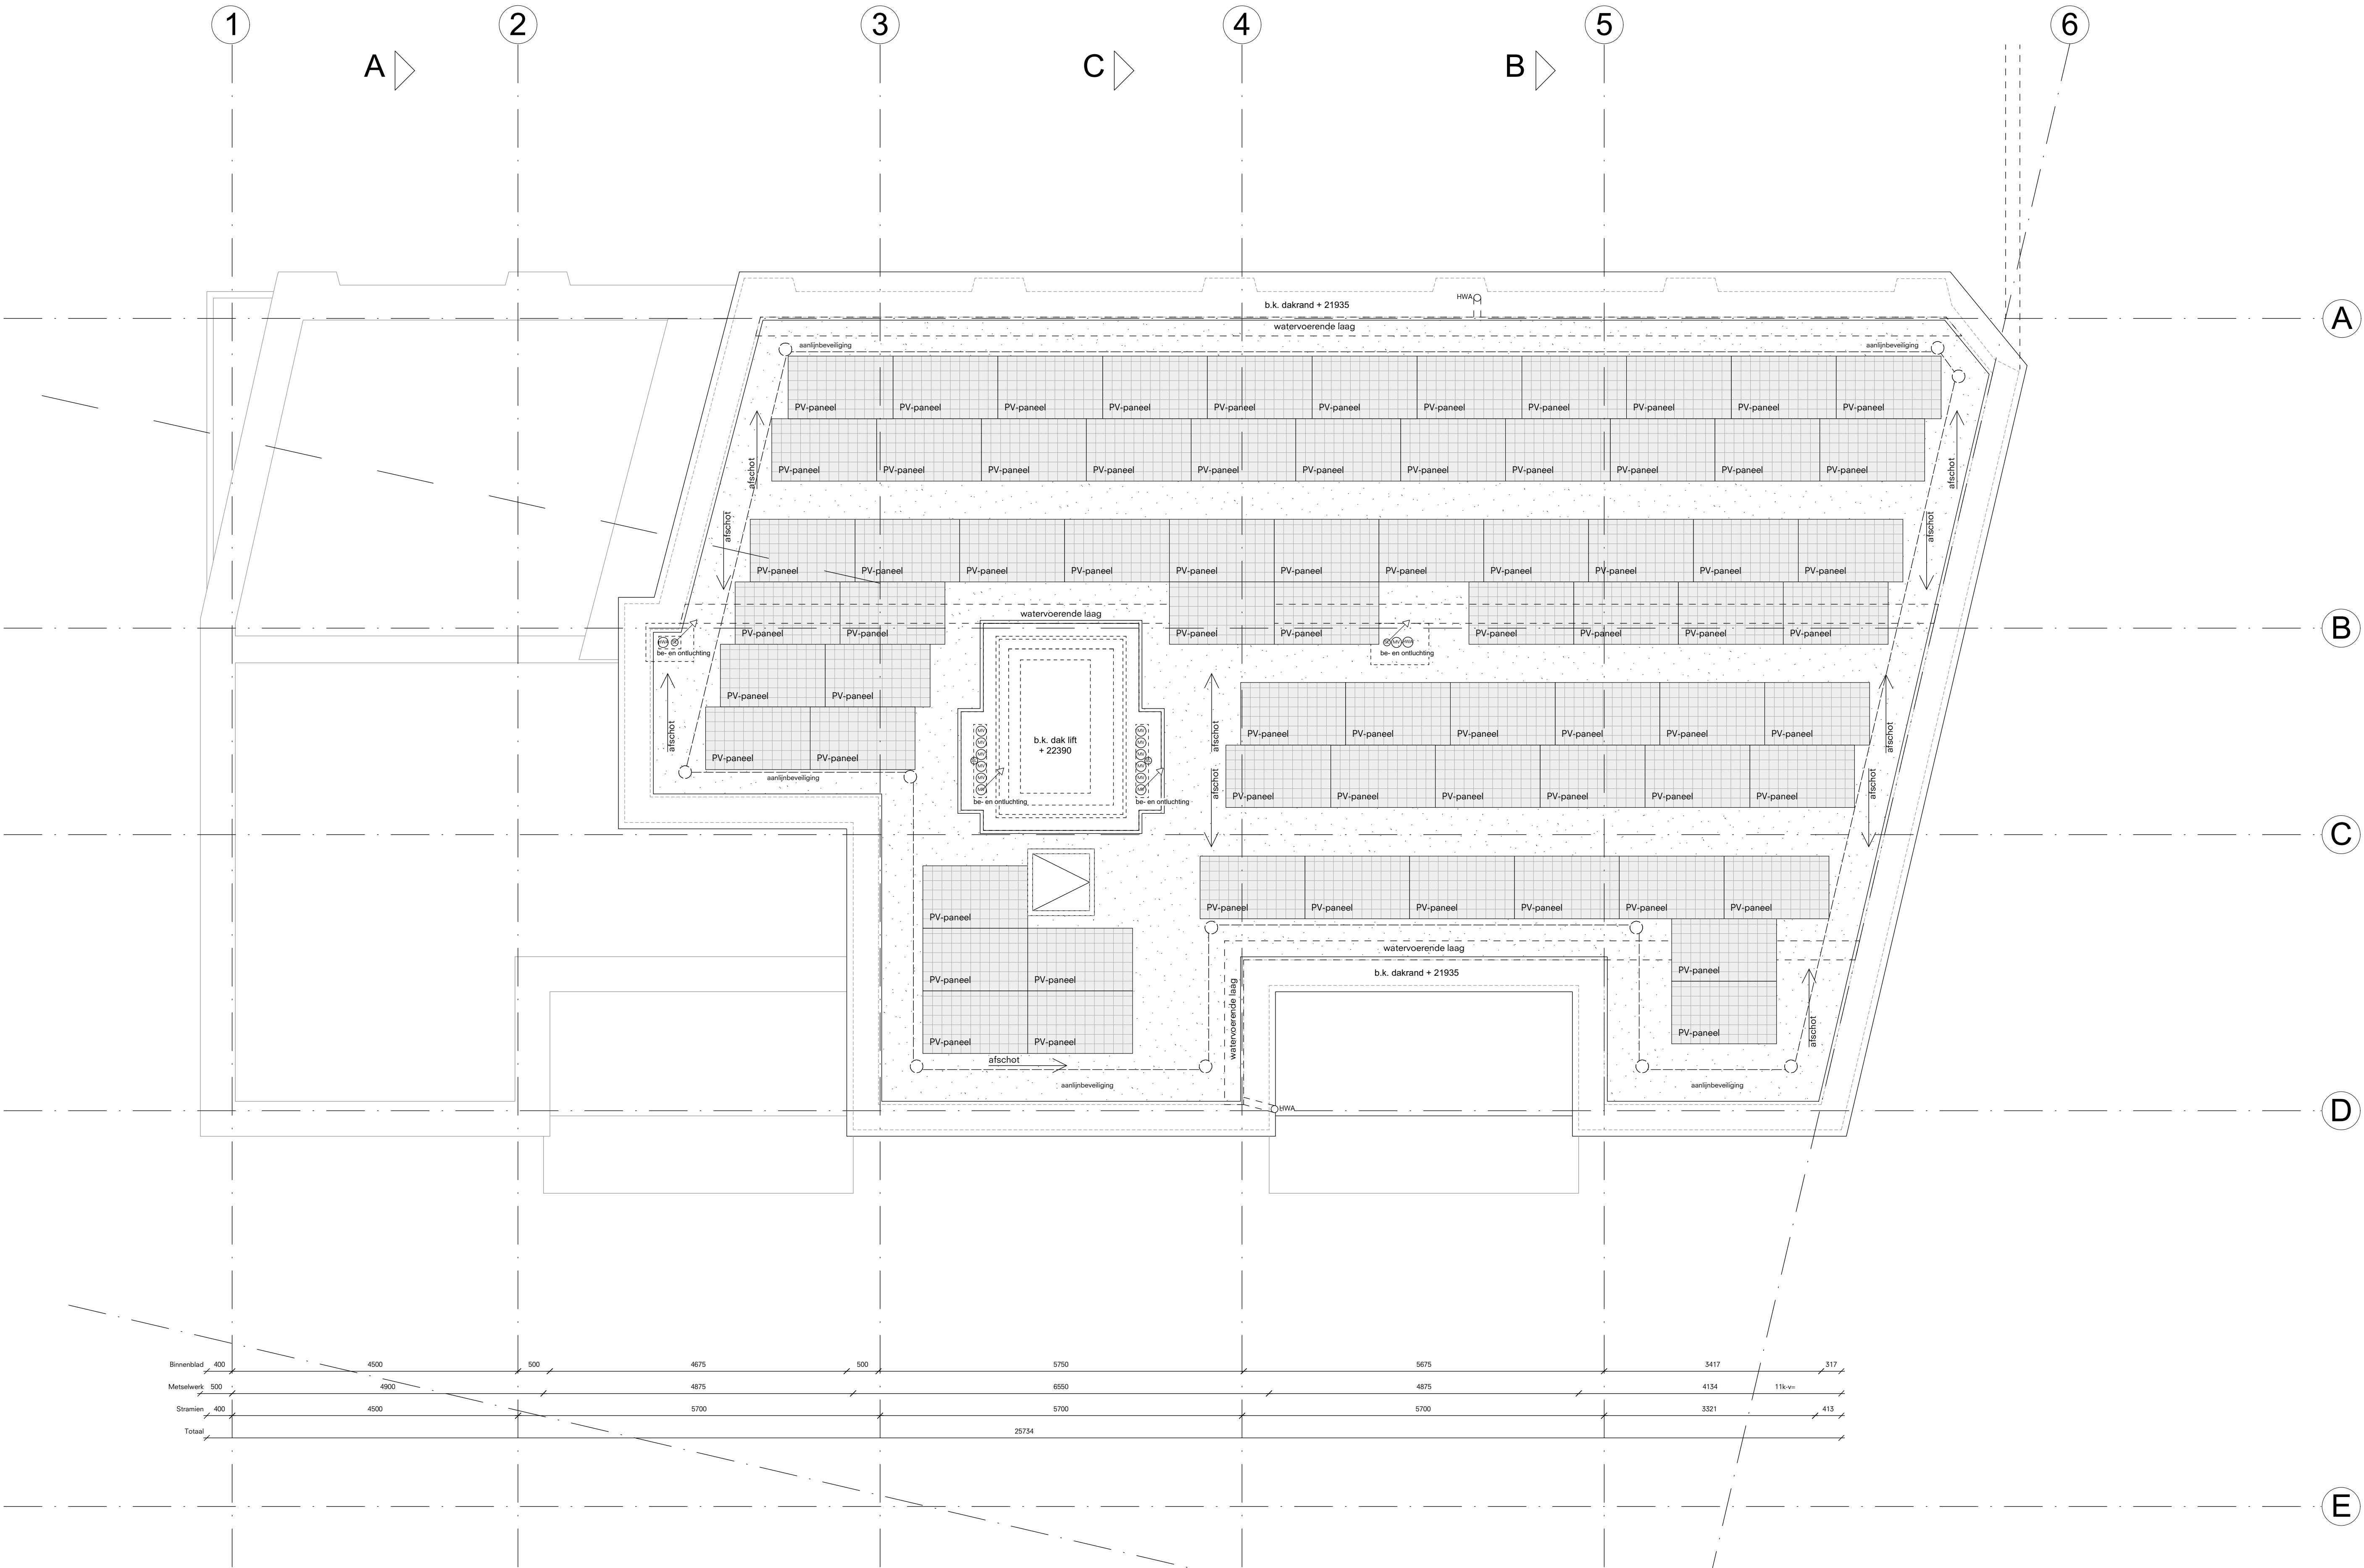

LEGENDA

Peil = b.k. afwerkvloer entreehal = 0 = 4,105m + NAP
Voor aanvullende informatie zie nota's adviseurs.

- metselwerk
- prefab beton
- prefab beton, niet dragend
- gipsblokken
- isolatie
- zelfsluitend
- aan vluchtzijde te openen zonder losse hulpmiddelen
- 30 min. wdbo
- 60 min. wdbo
- 30 min. wdbo
- 60 min. wdbo
- brandblusser
- rookmelder
- aanduiding nooduitgang
- meterkast
- meterkast t.b.v. stadsverwarming
- hemelwaterafvoer
- standleiding
- ventilatiekanaal
- afvoerput
- mechanische ventilatie box
- expansievat
- Opstelplaats unit vloerverwarming
- opstelplaats wasmachine & wasdroger
- ventilatiepunt

Stadsbouwgroep Minidorp in de Stad, Dordrecht

OPDRACHTGEVER: Stichting Minidorp in de Stad

De Nijl Architecten

Sint-Jobsweg 30 3024 EJ Rotterdam tlf +31 10 2829930 mail@denijl.nl www.denijl.nl

Dak

Formaat	Schaal	Project Arch.	Datum	Gewijzigd	Proj.nr.	Fase	Tekeningnr.
A1+	1:50	E.v.V.	16.03.2018	01.06.2018	451	DO	1.08